

Renvooi

Afkorting	Symbool	Omschrijving
-		Constructieve bouwmuur
-		Lichte scheidingswand
sl		Schoorsteenkanaal / Standleiding
rga	rga	Rookgas afvoer
hwa	hwa	Hemelwater afvoer
mk	mk	Meterkast
gas	gas	Gasmeter
cv	cv	Centrale verwarming ketel
gz	gz	Geizer
boi	boi	Boiler
gvk	-	Gemeenschappelijke verkeersruimte
vk	-	Verkeersruimte
Verblijfsr.	-	Verblijfsruimte
Bergr.	-	Bergruimte
mv		Mechanische ventilatie afvoer
v		Ventilatie toevoer
rm	rm	Rookmelder volgens NEN 2555
WBDBO	30	Weerstand branddoorslag en brandoverslag in minuten



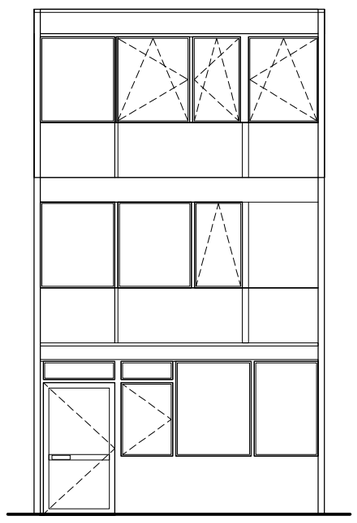

Voorgevel

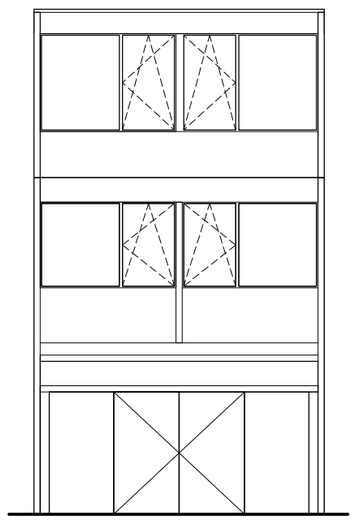


Achtergevel

Noord


Situatie, schaal 1: 500

Project gegevens:


Adres:	Kantershof 600
Postcode:	1104HH
Gemeente:	Amsterdam
Gebied:	Bijlmer-Oost
Monument:	Nee
Orde Pand:	Orde 0

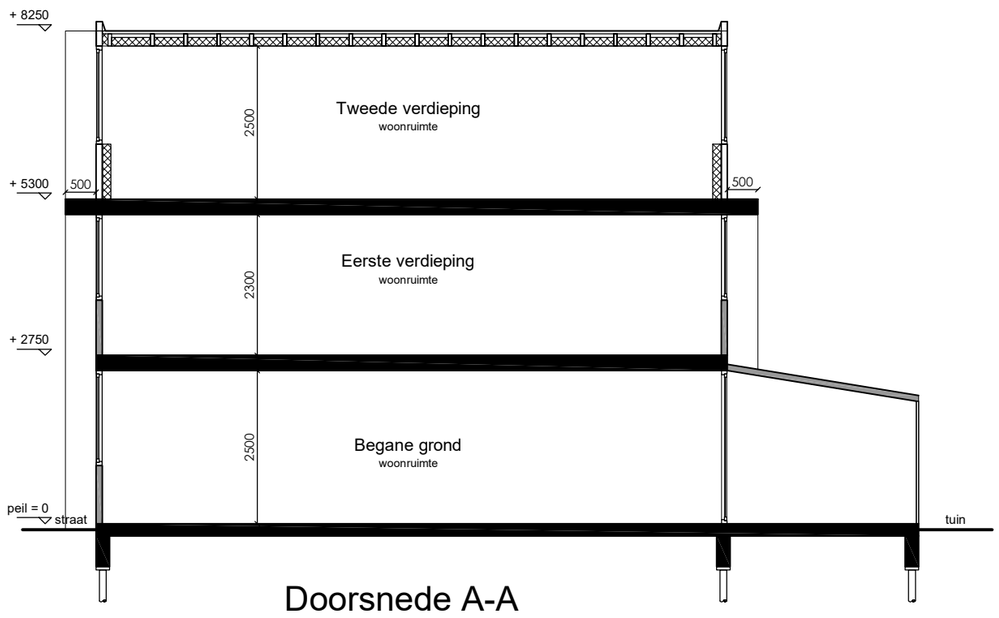



Doorsnede A-A

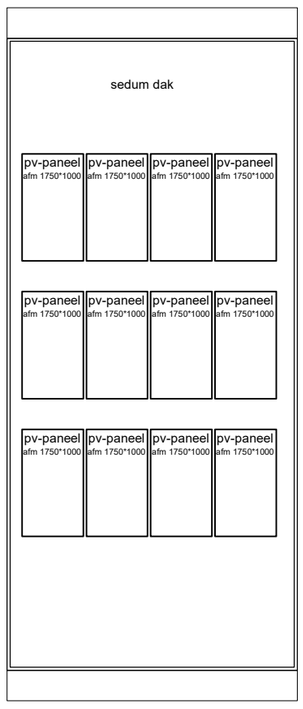

Dakaanzicht

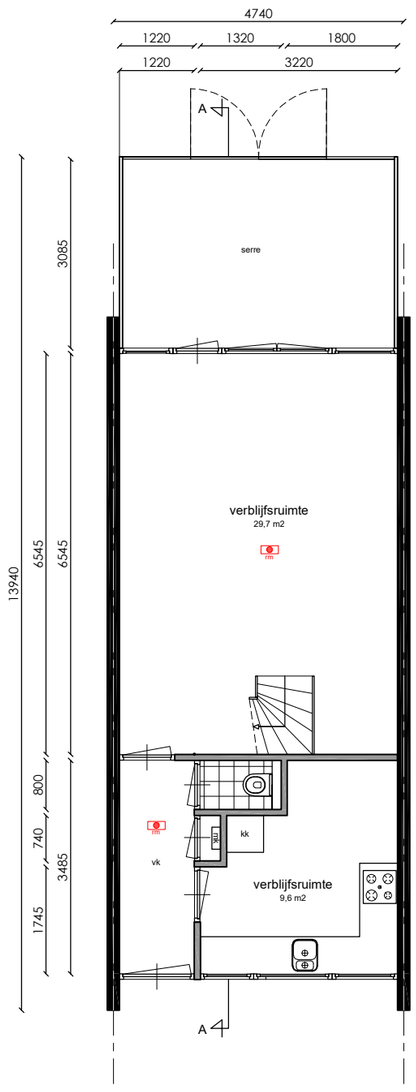

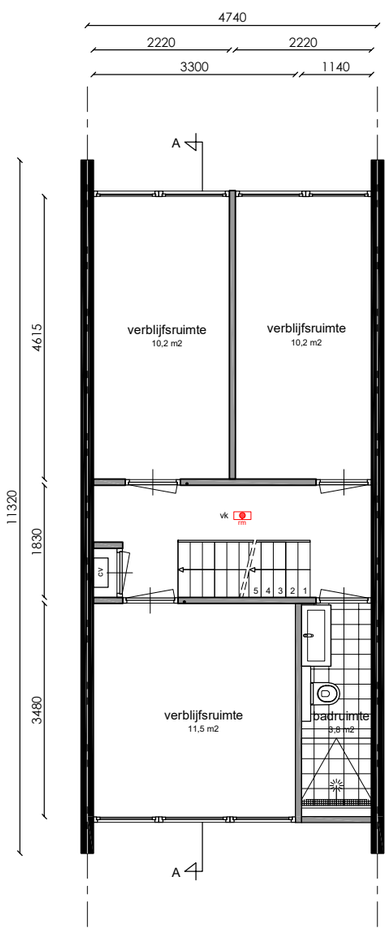

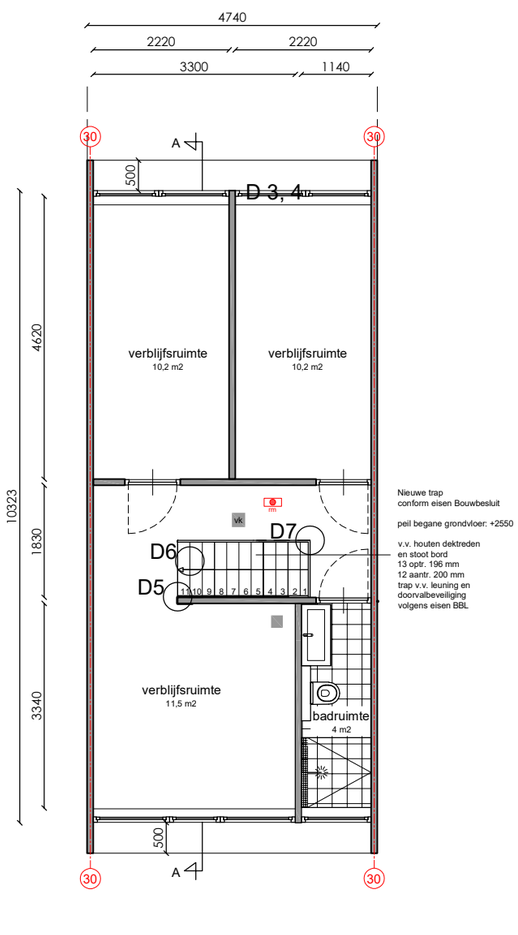

Begane grond

KANTERSHOF 600

Amsterdam

Onderwerp:	Nieuwe toestand
Fase:	Omgevingsaanvraag
Datum:	23-2-2026
Gewijzigd:	7-8-2026
Schaal:	1: 100
Werknummer:	26016

Tek. nr: B.01

Alle maten dienen in het werk gecontroleerd te worden.
Het overnemen van de in deze tekening vervatte gegevens is aan toestemming van de architect gebonden.
Copyright Architecten B.V. geen aansprakelijkheid worden aanvaard.
Voor het overnemen van de in deze tekening vervatte gegevens.

LINQ VASTGOED ADVISEURS BV
www.linqvastgoed.nl - info@linqvastgoed.nl