

Renvooi


Afkorting	Symbool	Omschrijving
-		Constructieve bouwmuur
-		Lichte scheidingswand
sl		Schoorsteenkanaal / Standleiding
rga	rga	Rookgas afvoer
hwa	hwa	Hemelwater afvoer
mk	mk	Meterkast
gas	gas	Gasmeter
cv	cv	Centrale verwarming ketel
gz	gz	Geizer
boi	boi	Boiler
gvk	-	Gemeenschappelijke verkeersruimte
vk	-	Verkeersruimte
Verblijfsr.	-	Verblijfsruimte
Bergr.	-	Bergruimte
mv		Mechanische ventilatie afvoer
v		Ventilatie toevoer
rm	rm	Rookmelder volgens NEN 2555
WBDBO	30	Weerstand branddoorslag en brandoverlsag in minuten

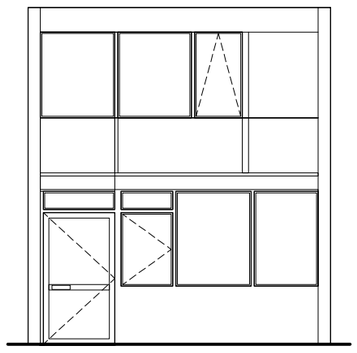


Voorgevel

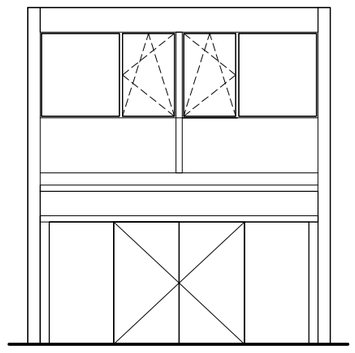


Achtergevel

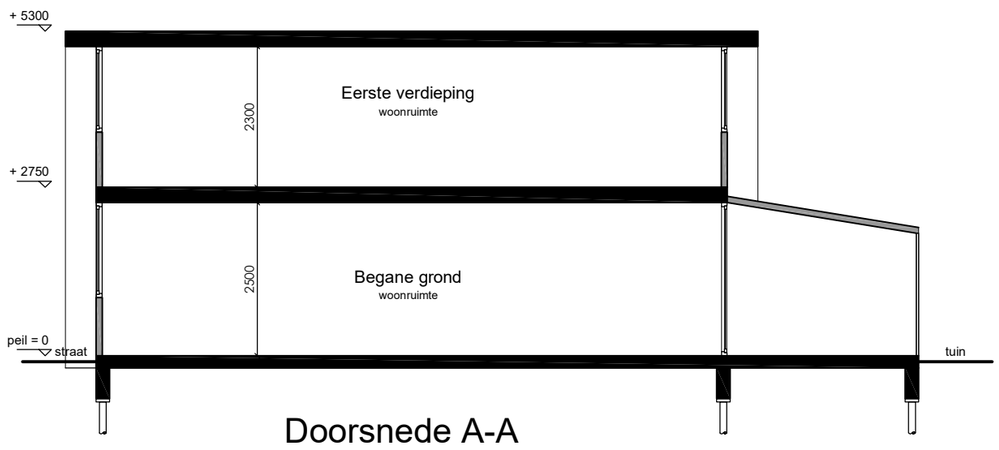

Doorsnede A-A

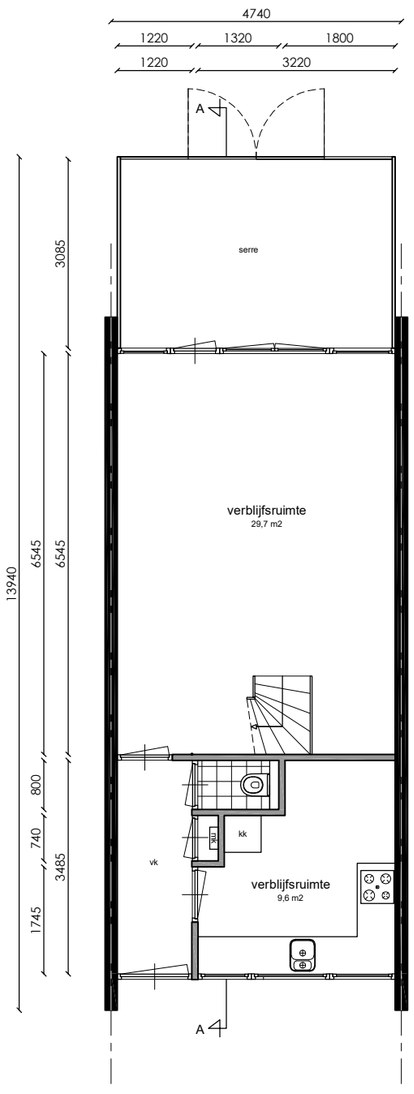

Begane grond

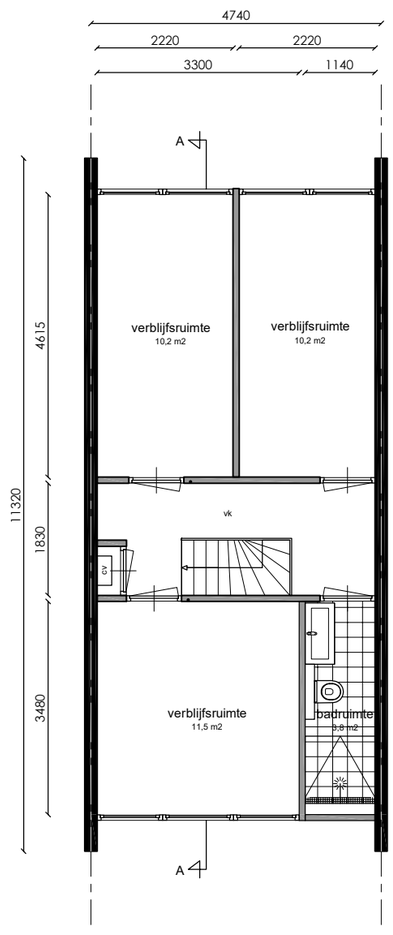

Eerste verdieping

Situatie, schaal 1: 500

Project gegevens:

Adres:	Kantershof 600
Postcode:	1104HH
Gemeente:	Amsterdam
Gebied:	Bijlmer-Oost
Monument:	Nee
Orde Pand:	Orde 0

KANTERSHOF 600

Amsterdam

Onderwerp:	Bestaande toestand
Fase:	Omgevingsaanvraag
Datum:	23-2-2026
Gewijzigd:	
Schaal:	1: 100
Werknummer:	26016

Tek. nr: **B.01**

Alle in stellen ontwerpen in het werk gecombineerd te worden.
Het ontwerp en de uitvoering van dit project mogen niet zonder toestemming van de auteur(s) worden vermenigvuldigd, gepubliceerd of aan derden getoond.
LINQ Vastgoed Adviseurs B.V. (hierin aangeduid als LINQ) is niet aansprakelijk voor enige schade voortvloeiend uit het gebruik van de in dit document verstrekte informatie.

LINQ VASTGOED ADVISEURS BV
www.linqvastgoed.nl - info@linqvastgoed.nl