DO
A - 01

DEFINITIEF ONTWERP

Bornholm Hoofddorp

Verkeersbesluit (brom-)fietspad Bornholm - Engelsholm

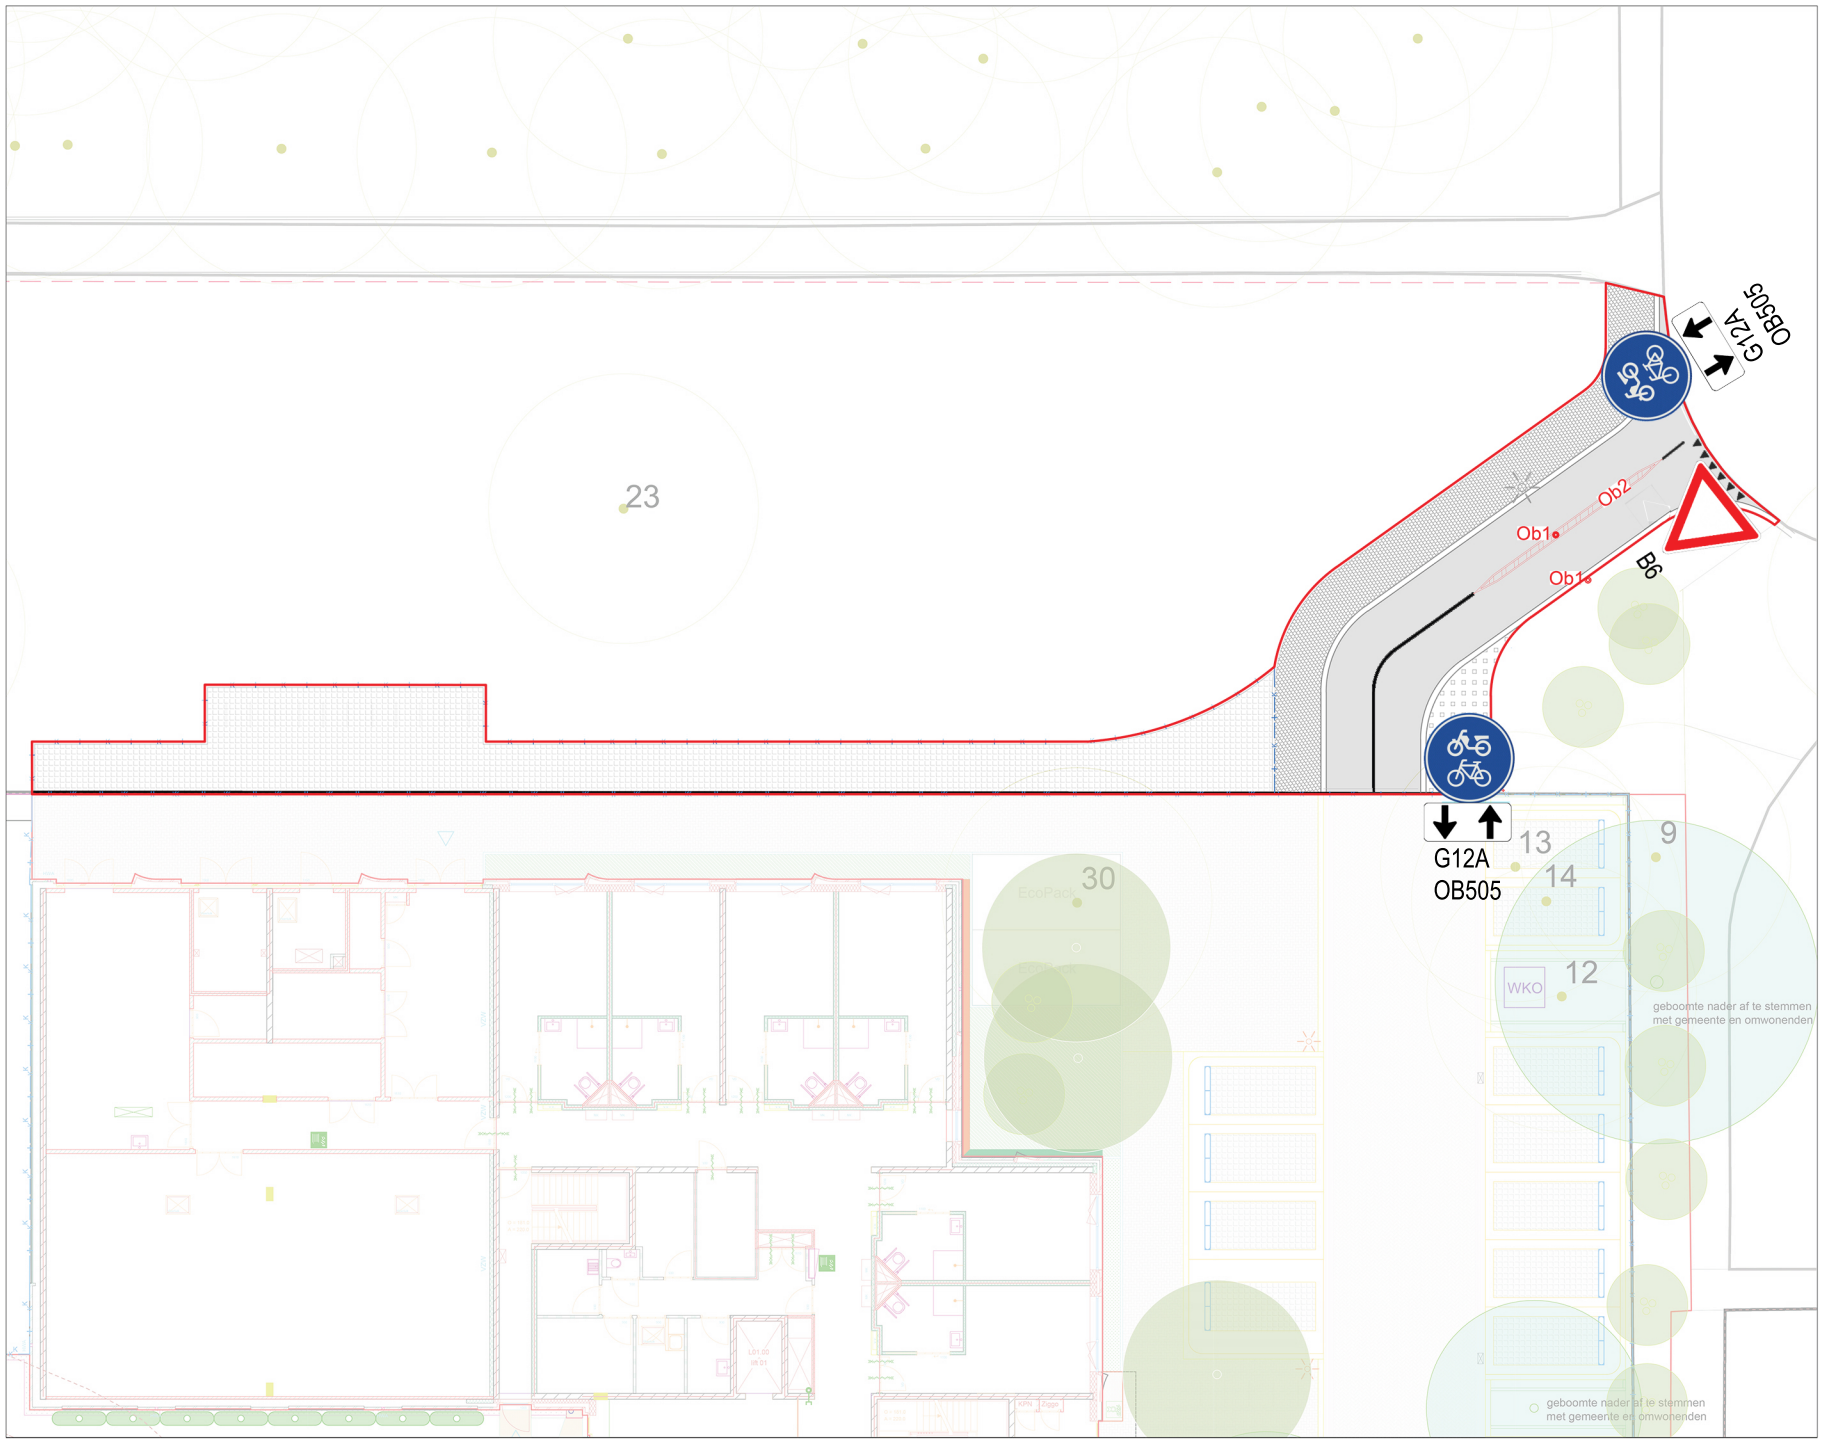

Legenda

Elementen

Ob1	Afzetpaaltje RVS, verwijderbaar, standaard Haarlemmermeer
Ob2	Verdrijvingsvlak, thermoplast

