


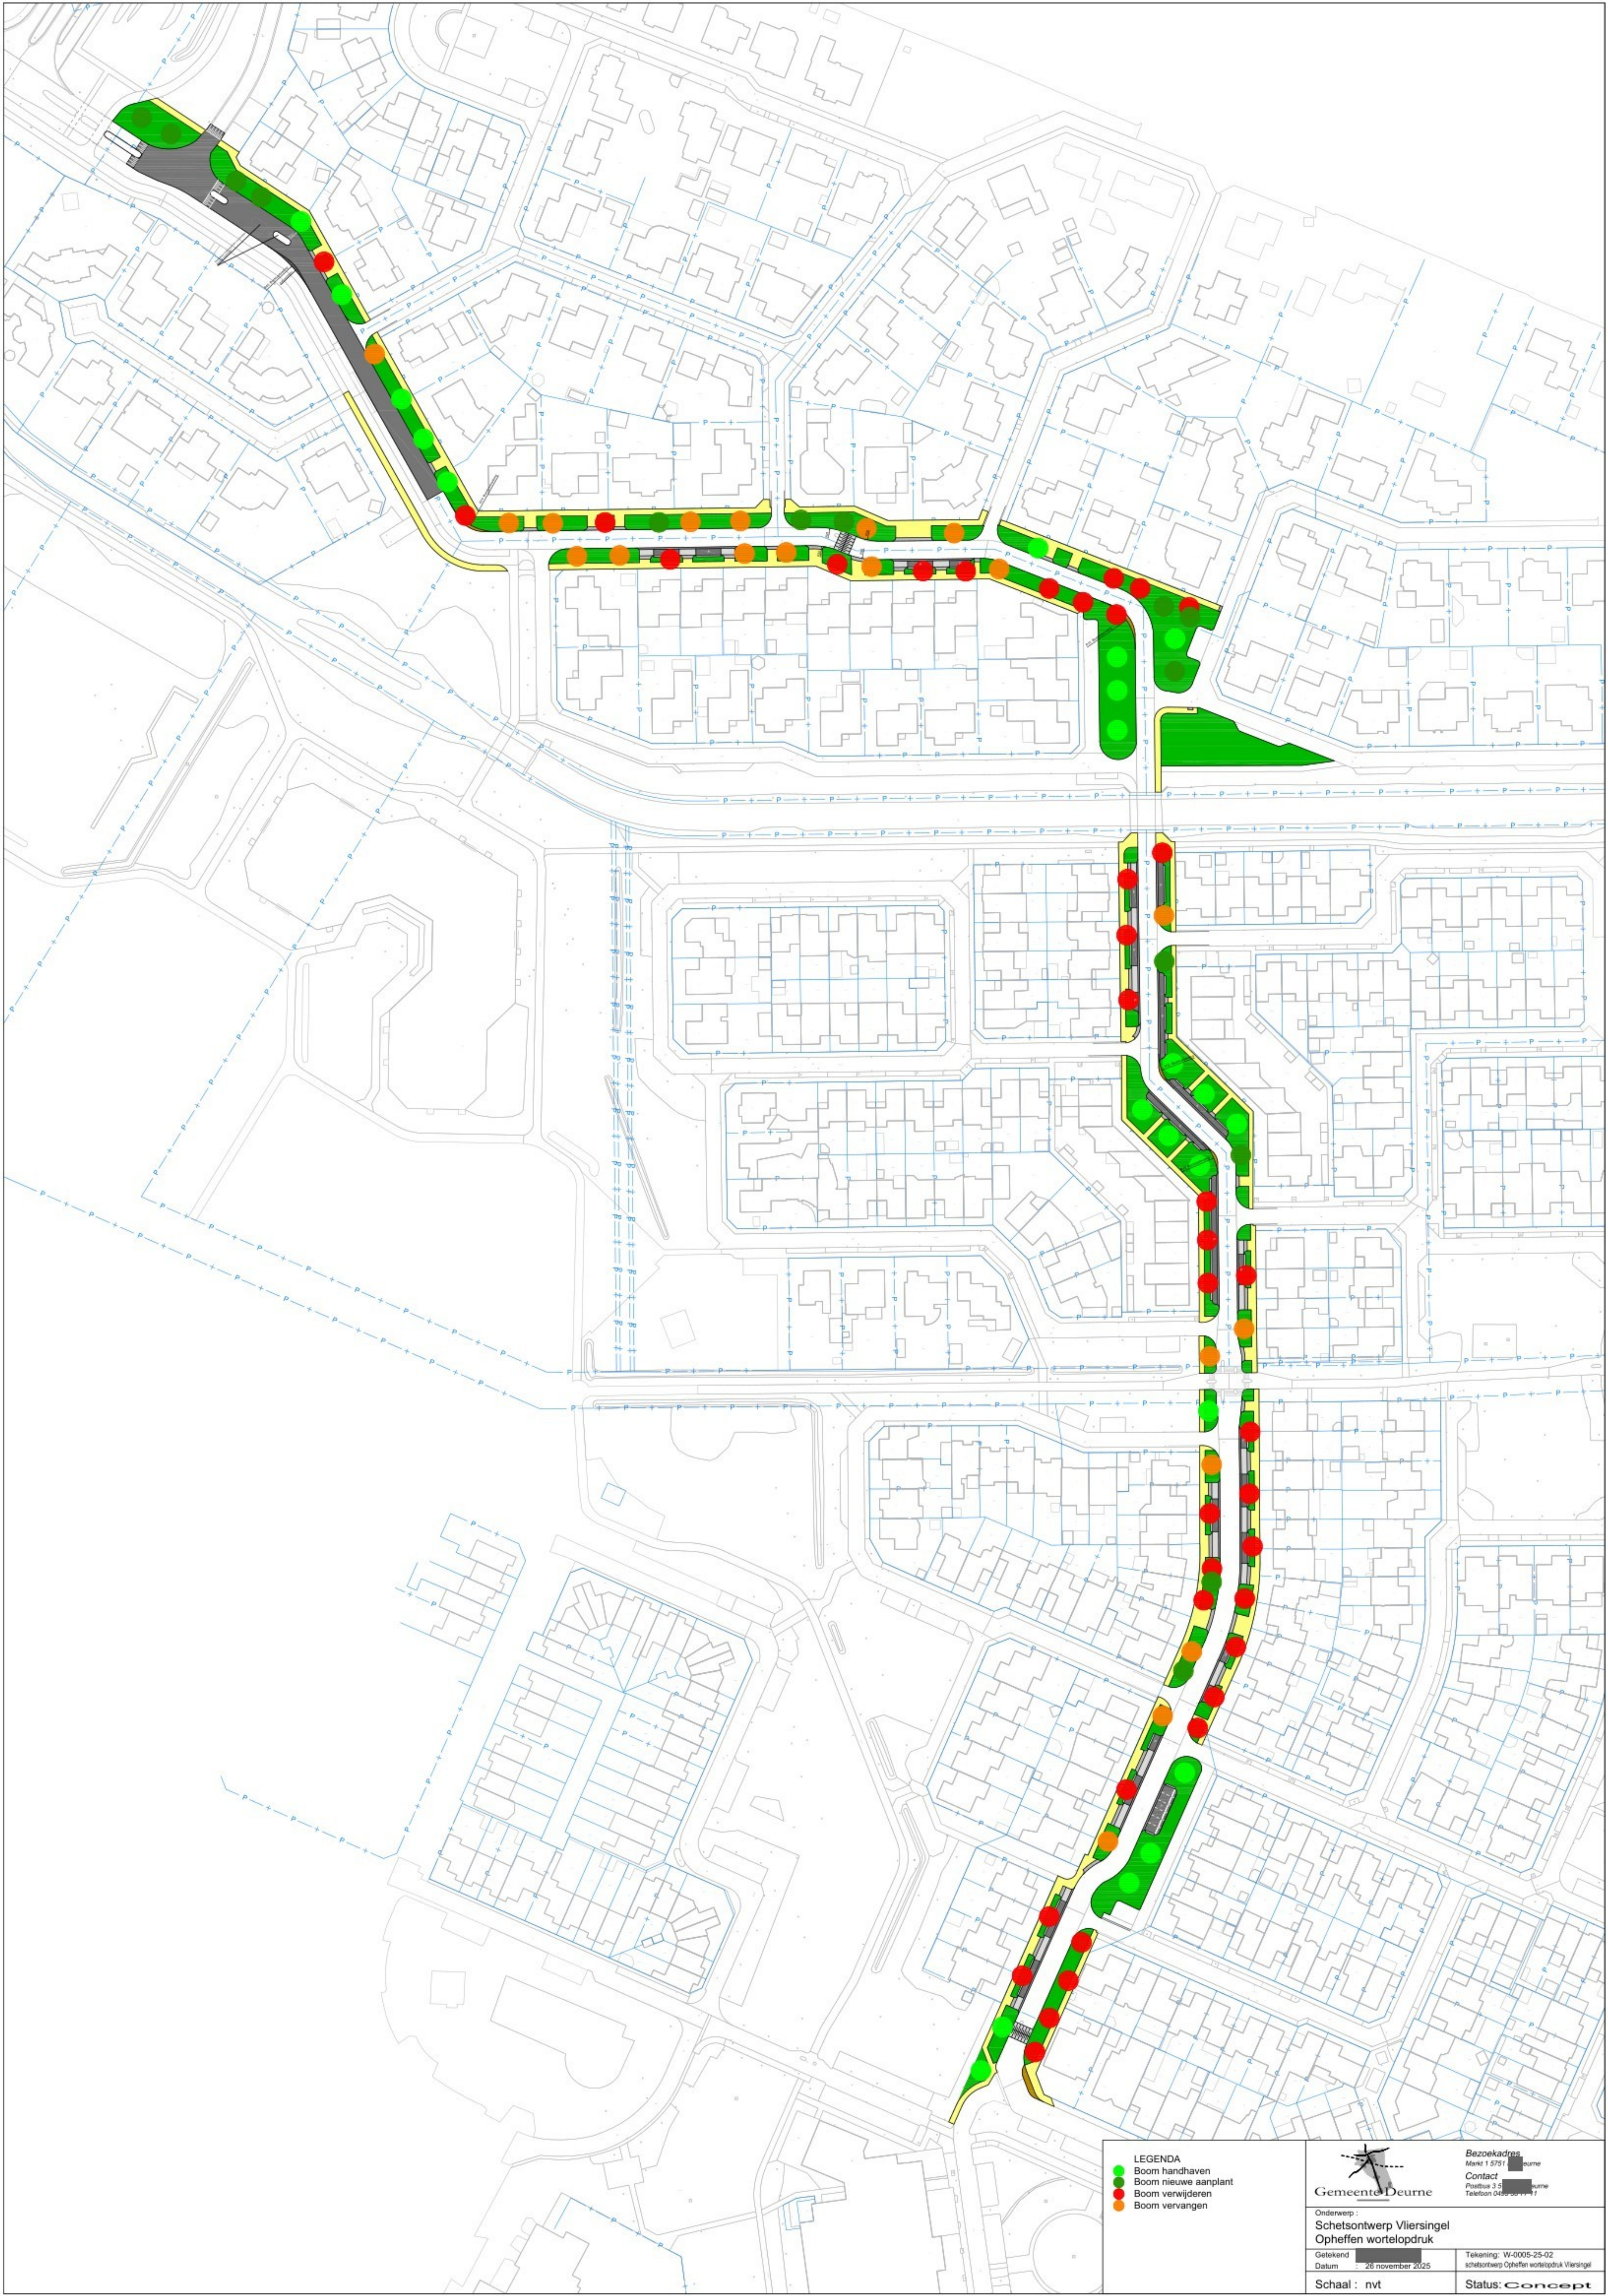

- LEGENDA**
- Boom handhaven
 - Boom nieuwe aanplant
 - Boom verwijderen
 - Boom vervangen



Bezoekadres
Markt 1 5751 Deurne
Contact
Postbus 3 5750 Deurne
Telefoon 06-5300 117

Onderwerp :
Schetsontwerp Vliersingel
Opheffen wortelopdruk

Getekend
Datum 26 november 2025

Tekening: W-0005-25-02
schetsontwerp Opheffen wortelopdruk Vliersingel

Schaal : nvt

Status: **Concept**