
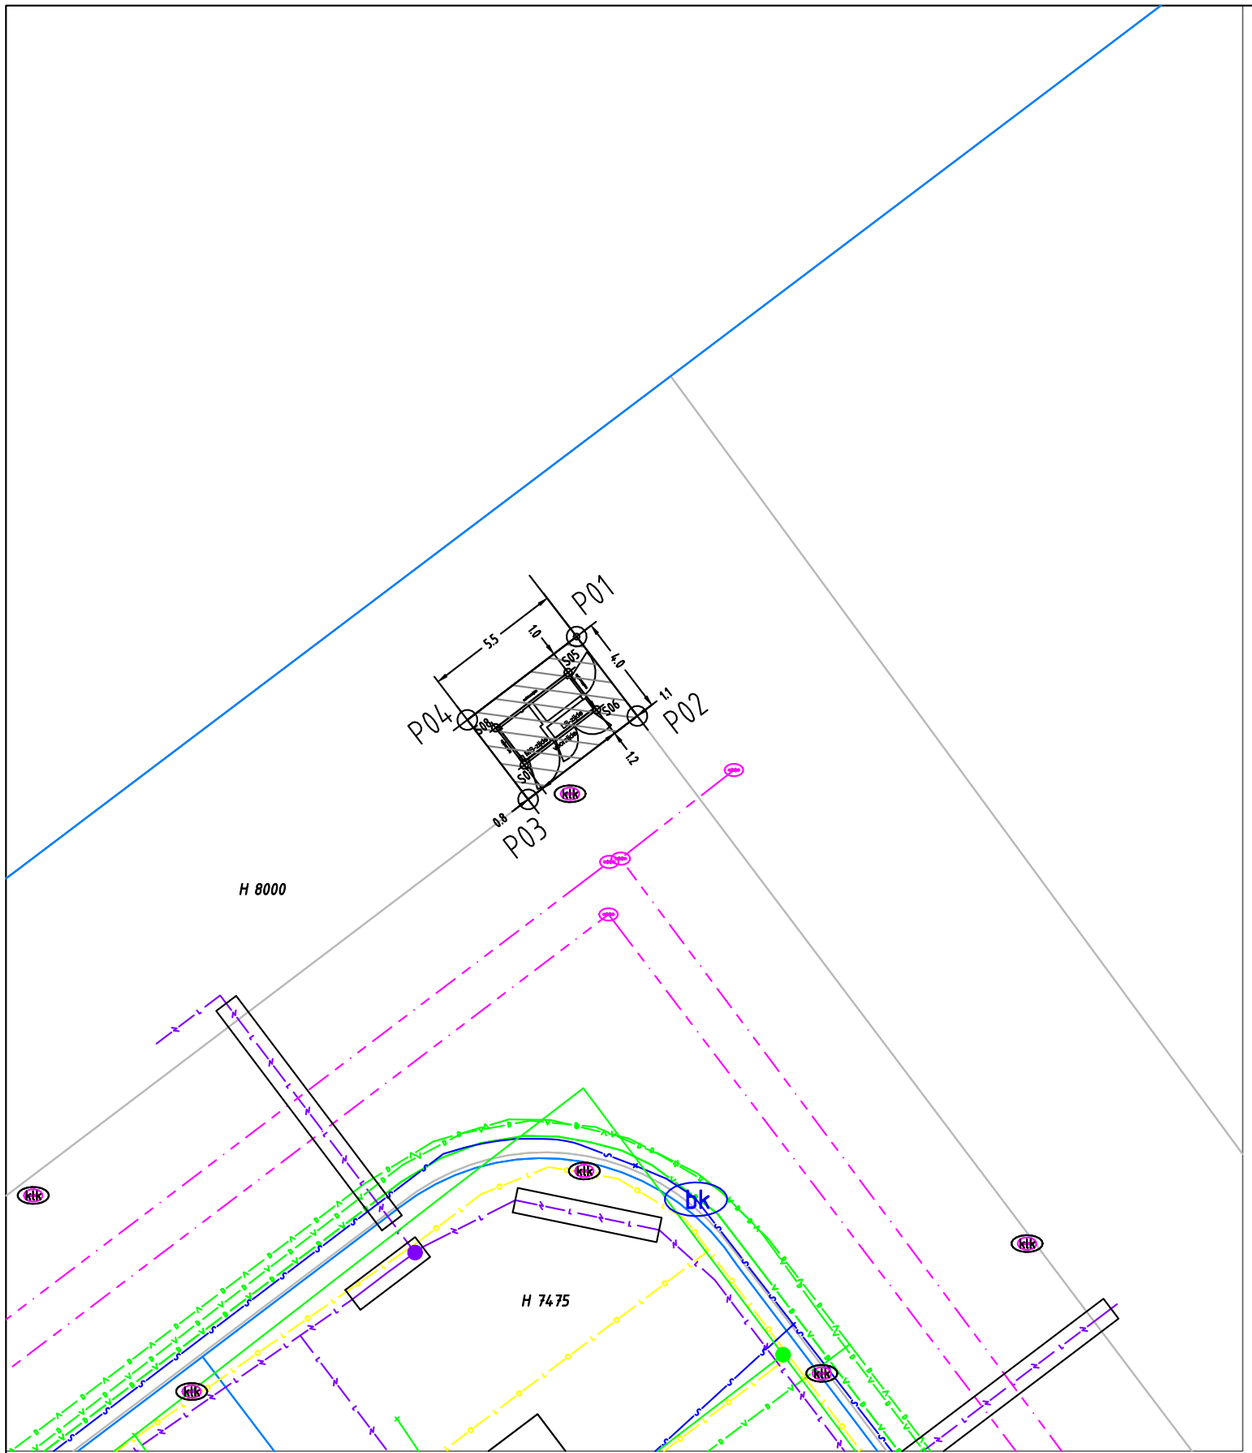


Kadastrale kaart (1:250)

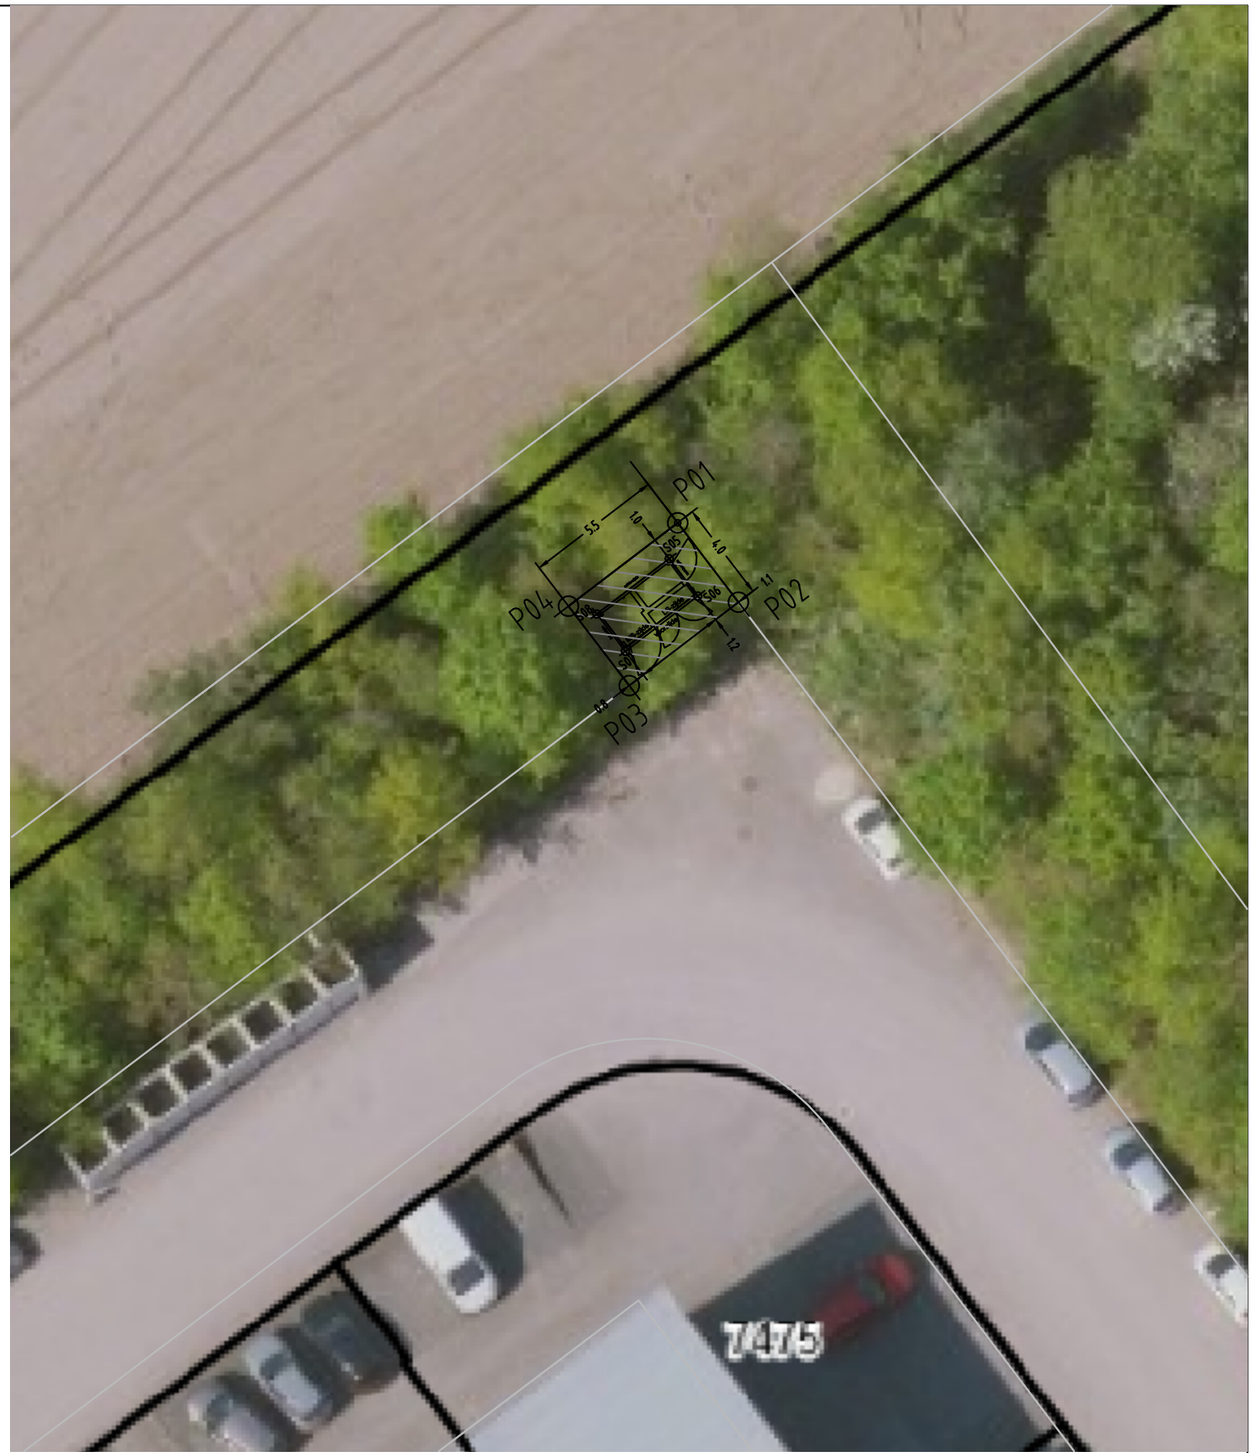

Luchtfoto (1:250)

Auteursrecht voorbehouden volgens de wet.

Oppervlakte aan te kopen grond:	22 m²
Kadastrale gemeentecode:	RNN01
Sectie: H	Perceelnummer: 8000
Type Station:	Alfen Pacto 25
Opmerkingen:	n.v.t.

Coördinaten		
NR	Position X	Position Y
P01	165279.10	442880.75
P02	165281.53	442877.58
P03	165277.16	442874.24
P04	165274.73	442877.42
S05	165278.76	442879.31
S06	165279.90	442877.82
S07	165277.01	442875.61
S08	165275.87	442877.10

▨ = TE VESTIGEN OPSTALRECHT. ⟶ = ERFDIENSTBAARHEID VAN WEG TER BREEDTE VAN 2,50 METER. -------- = OPSTALRECHT TER BREEDTE VAN 2 METER T.B.V. KABELS.

N

STEDIN NET

Formaat: A3
Schaal: 1:500
Volgend bladnr: N.v.t.

20057 REMMERDEN 9
REMMERDEN 121 RHENEN
MS
Zakelijk recht tekening station E

Wijz: #0	Get: K. Alabdallah
Datum: 9-7-2026	Gec: M. Volosz
Project: PD274186 Remmerden 121 RHENEN	
Ordernr:	
Documentnr: 20057-0000-003	
Status: Vrij voor aanvraag	Bladnr: 003