


Kadastrale kaart

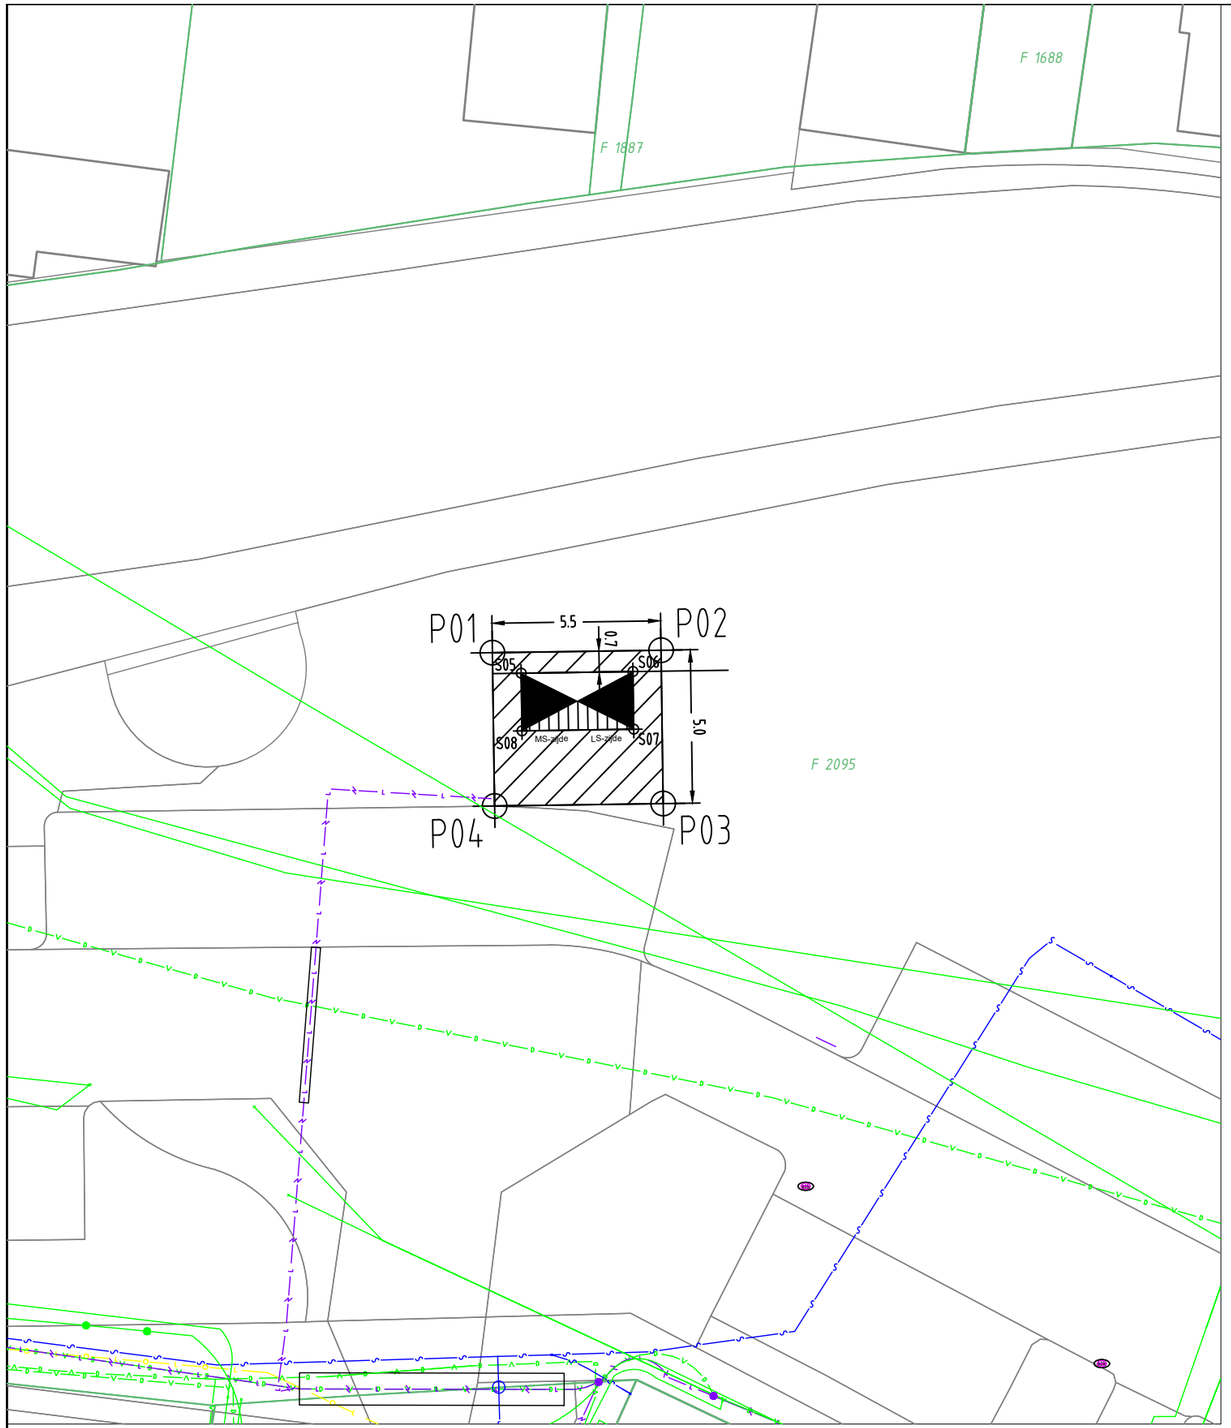

Luchtfoto

Coordinaten		
NR	Position X	Position Y
P01	167278.758	441191.810
P02	167284.258	441191.889
P03	167284.329	441186.890
P04	167278.830	441186.811
S05	167279.696	441191.141
S06	167283.340	441191.194
S07	167283.367	441189.314
S08	167279.723	441189.262

Te vestigen opstalrecht: 25.85 m²

Kadastrale gemeentecode: RNN

Sectie: F Perceelnummer: 2095

Type Station: Pacto 25

Opmerkingen: NVT

▨ = TE VESTIGEN OPSTALRECHT ⟶ = ERFDIENSTBAARHEID VAN WEG TER BREEDTE VAN 2,50 METER. -------- = OPSTALRECHT TER BREEDTE VAN 2 METER T.B.V. KABELS.

N

STEDIN

Formaat: A3

Schaal: 1:200

Volgend bladnr: N.v.t.

8844 GRUTTER
GRUTTERSTRAAT 17 RHENEN
Plaatsing Pacto 25
Aan te kopen grond tekening station E

Wijz: #3	Get: R. Brands
Datum: 1-5-2026	Gec: D. van Beelen
Project: PD266910 VND2 - Vervangen MSR 2004	
Ordernr:	
Documentnr: 8844-0000-001	
Status: Vrij voor aanvraag	Bladnr: 001

Auteursrecht voorbehouden volgens de wet.