


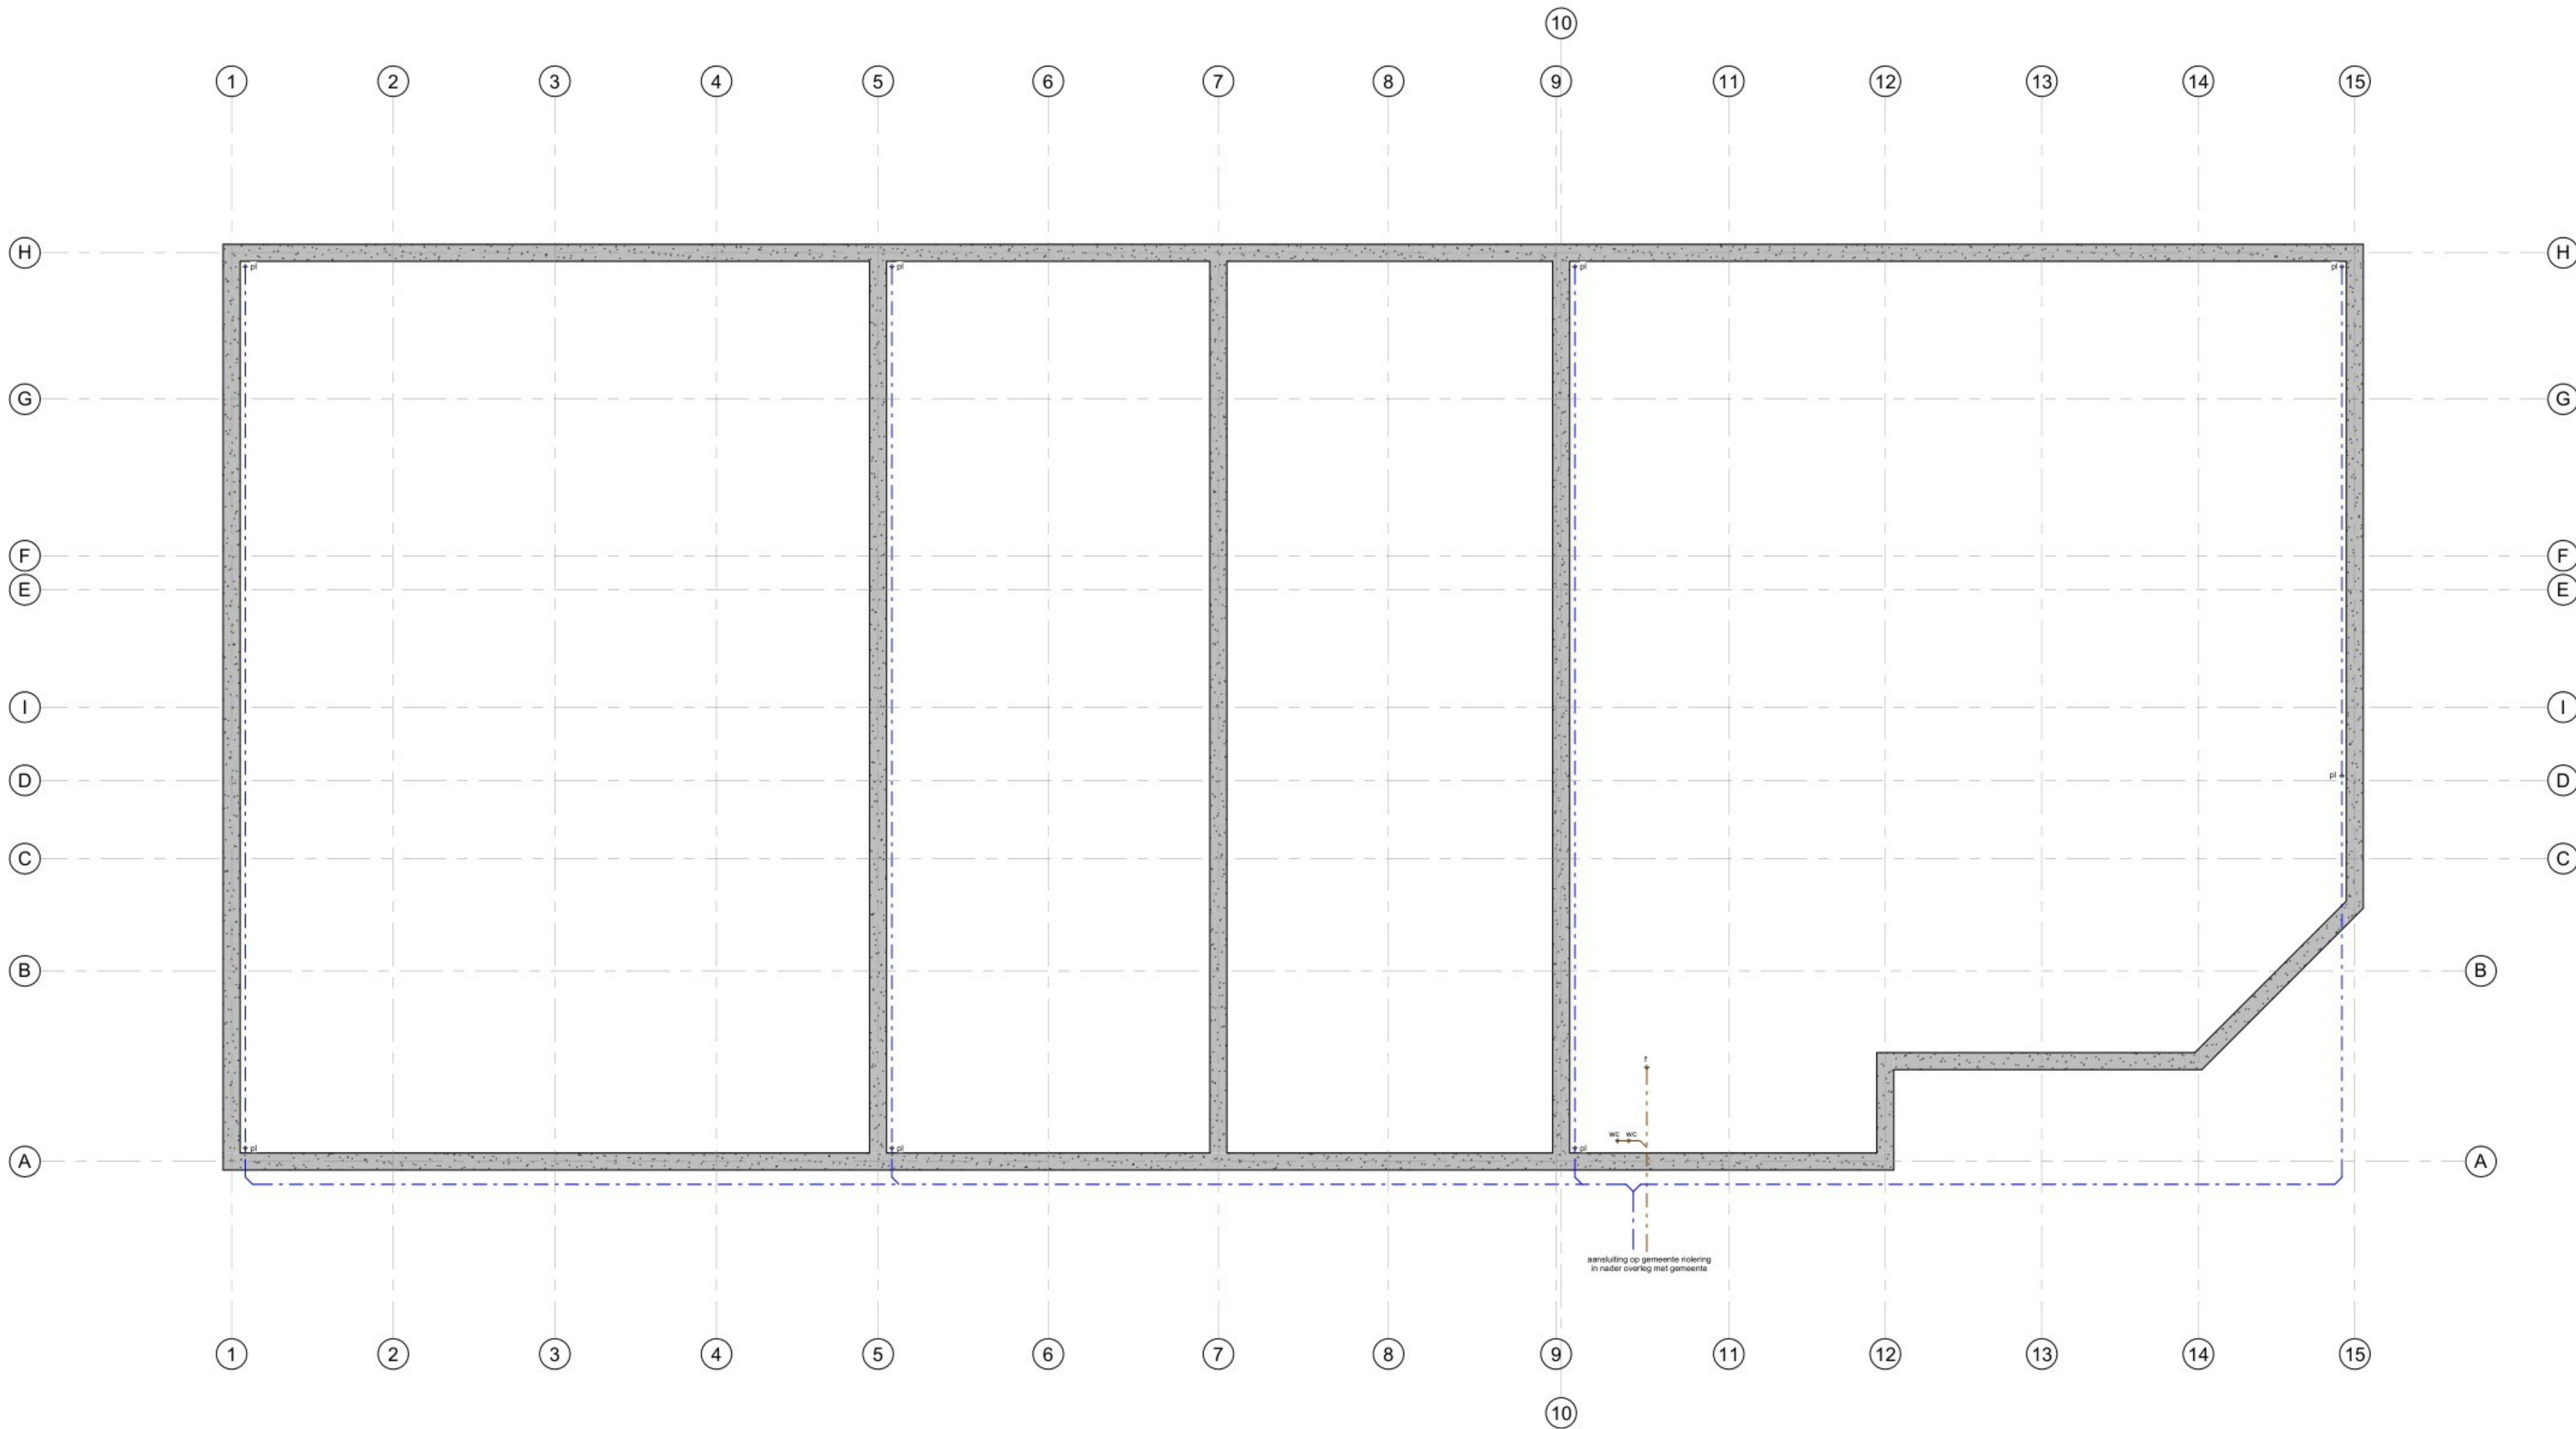

FUNDERING	
betonkwaliteit	C20/25
milieuklasse	XC2
dakking wapening	70mm
staalkwaliteit	B500
	fundering volgens opgave constructeur

RIOLERING			
wp	warmtepomp, condens afvoer Ø50	stl	standleiding
wtw	warmtepomp, condens afvoer Ø50	ontl	ontspanningsleiding Ø75
pl	pluvia afvoer	b	bed Ø50
hwa	hemelwaterafvoer Ø80	d	douche Ø75
— — —	riolering vuil water	f	fontein Ø50
— — —	riolering schoon water	wt	wastafel Ø50
— — —	diameter leiding	gs	gootsteen Ø50
os	ontslappingsstuk	wc	toilet Ø110
+	rioleringspunt	dr	wasdroger Ø50
↗	leiding naar beneden	wm	wasmachine Ø50
↖	leiding naar boven	vw	vaatwasser Ø50
- de opgenomen diameters zijn indicatief en dienen te worden bepaald door de installateur			
- het aangegeven leidingverloop geeft het principe weer en dient nader te worden uitgewerkt door installateur			
- materiaal riolering: pvc			
- afsluit riolering ten minste 1:200 en ten hoogste 1:50			

Project			
bouwen van een bedrijfsgebouw op kavel 2 bedrijventerrein Willige Laagt in Liessel			
Opdrachtgever		Getekend	TvE
		Formaat	A1
		Schaal	1 : 100
Onderdeel		Wijziging	08-12-25 (a)
fundering en riolering		Datum	06-11-25
Fase	Status	Werknummer	2407
bestektekening	definitief	Bladnummer	B04a