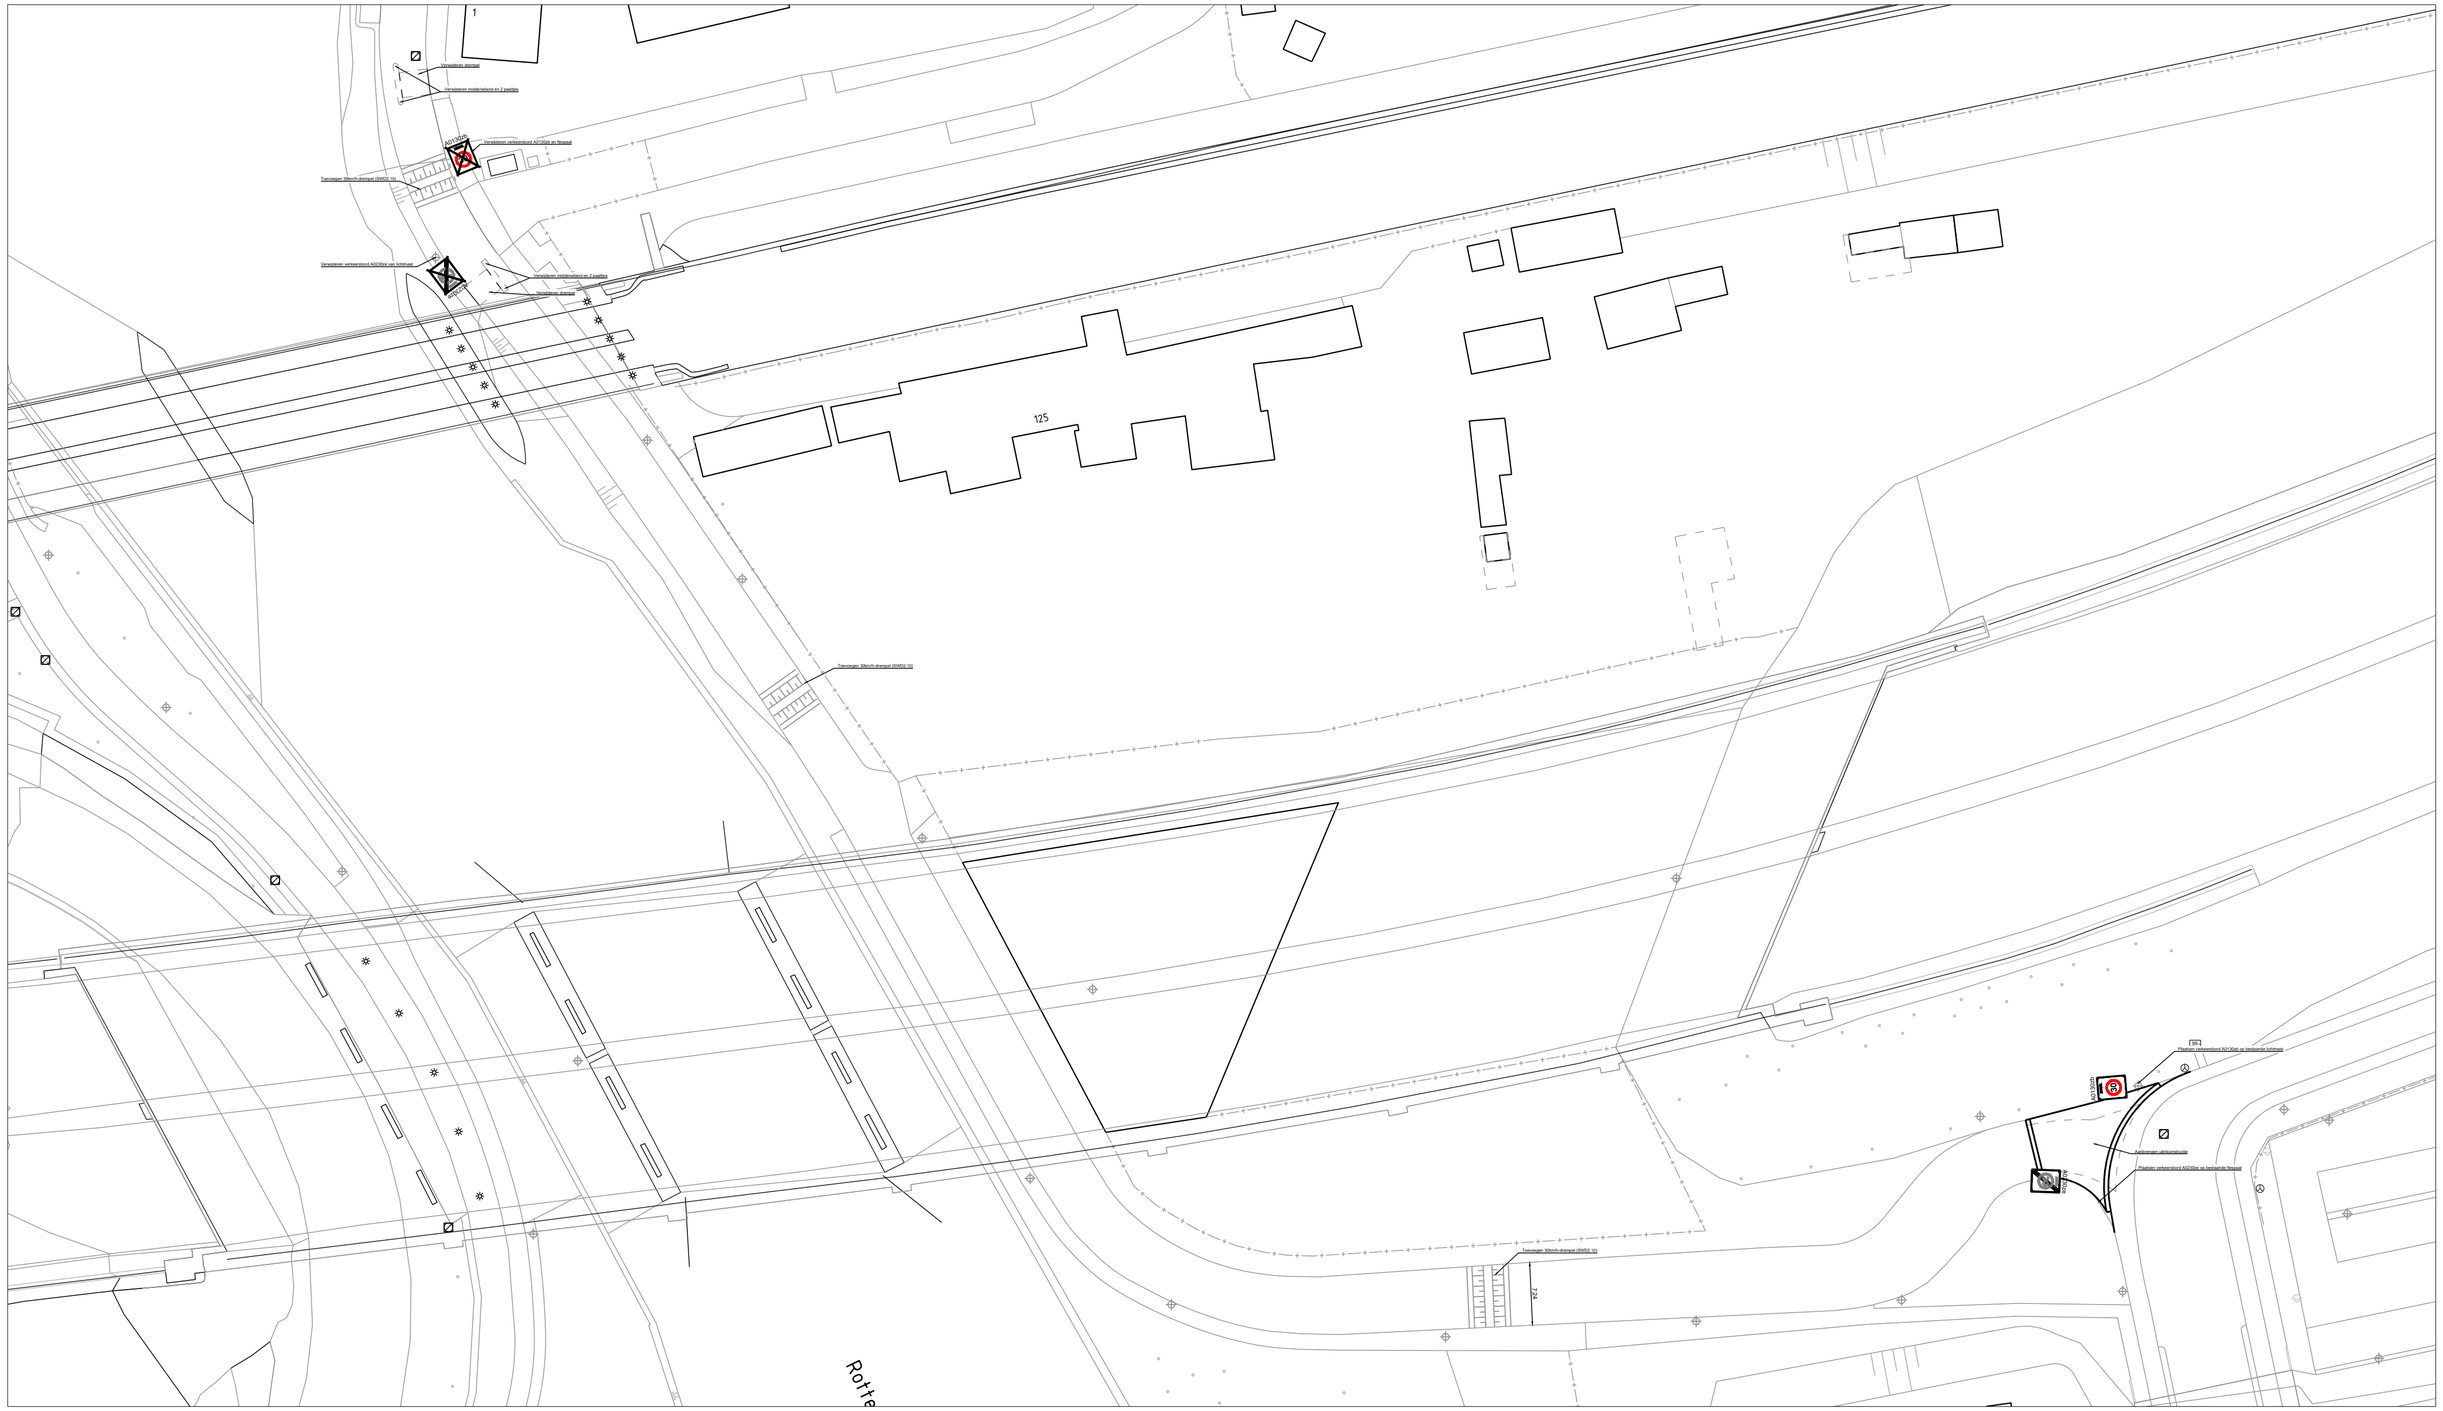



| | | |
|---|---|---|
| IRP | 23-07-2026 | 3 |
| EVJ | 24-04-2025 | 1 |
| Getekend door | Datum | Versie |

Schetsvoorstel

# Veilingweg

## Verlengen zone 30

| | | |
|---|---|---|
| Schaal: 1:500 | Gemeente Rotterdam<br>Stadsontwikkeling<br>Mobiliteit | Bestandsnaam: MOB25-222_Veilingweg_uitbreiden zone 30-3.dwg |
| Formaat: A2 | | MOB 25-222 |
| Buurt: | | Bladnr: 1/1 |