



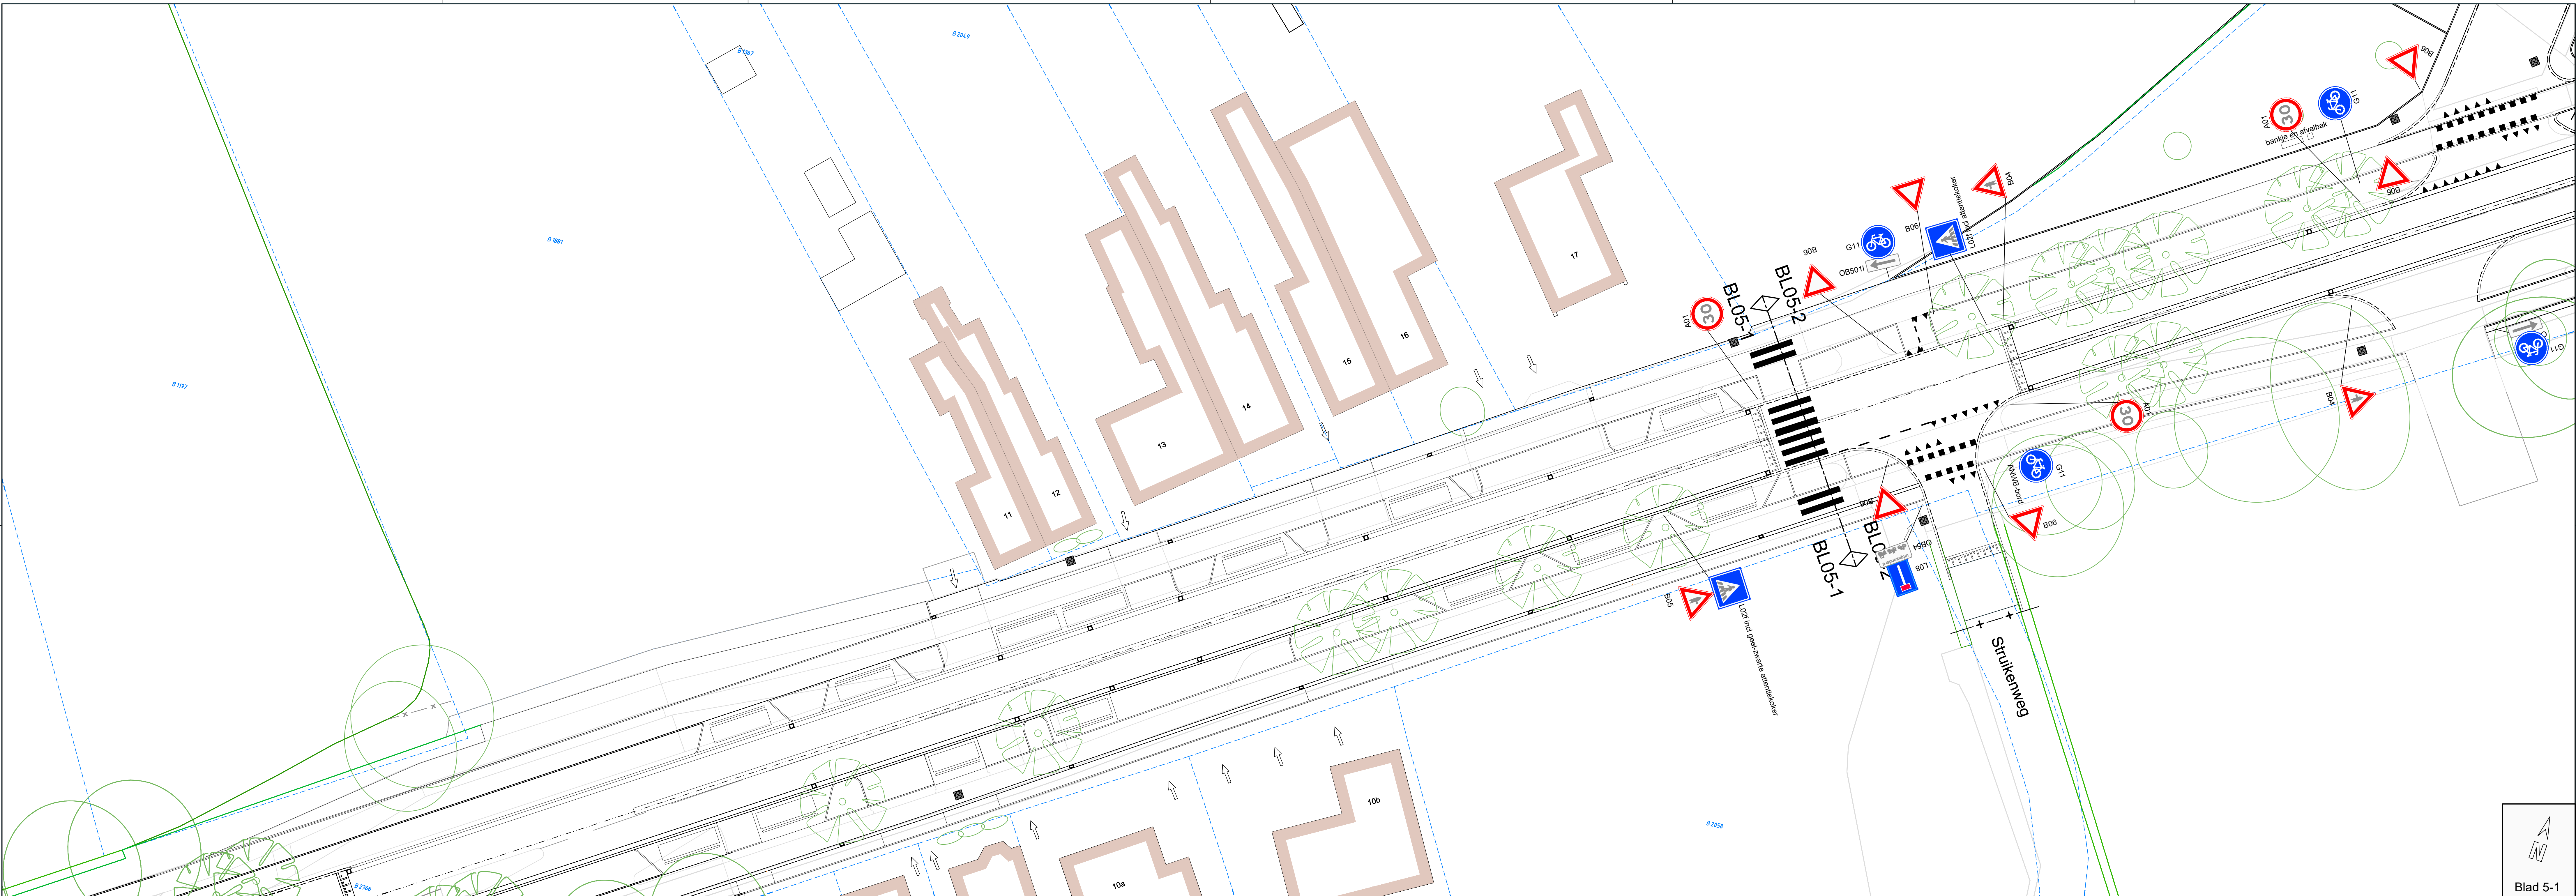

Blad 5-1



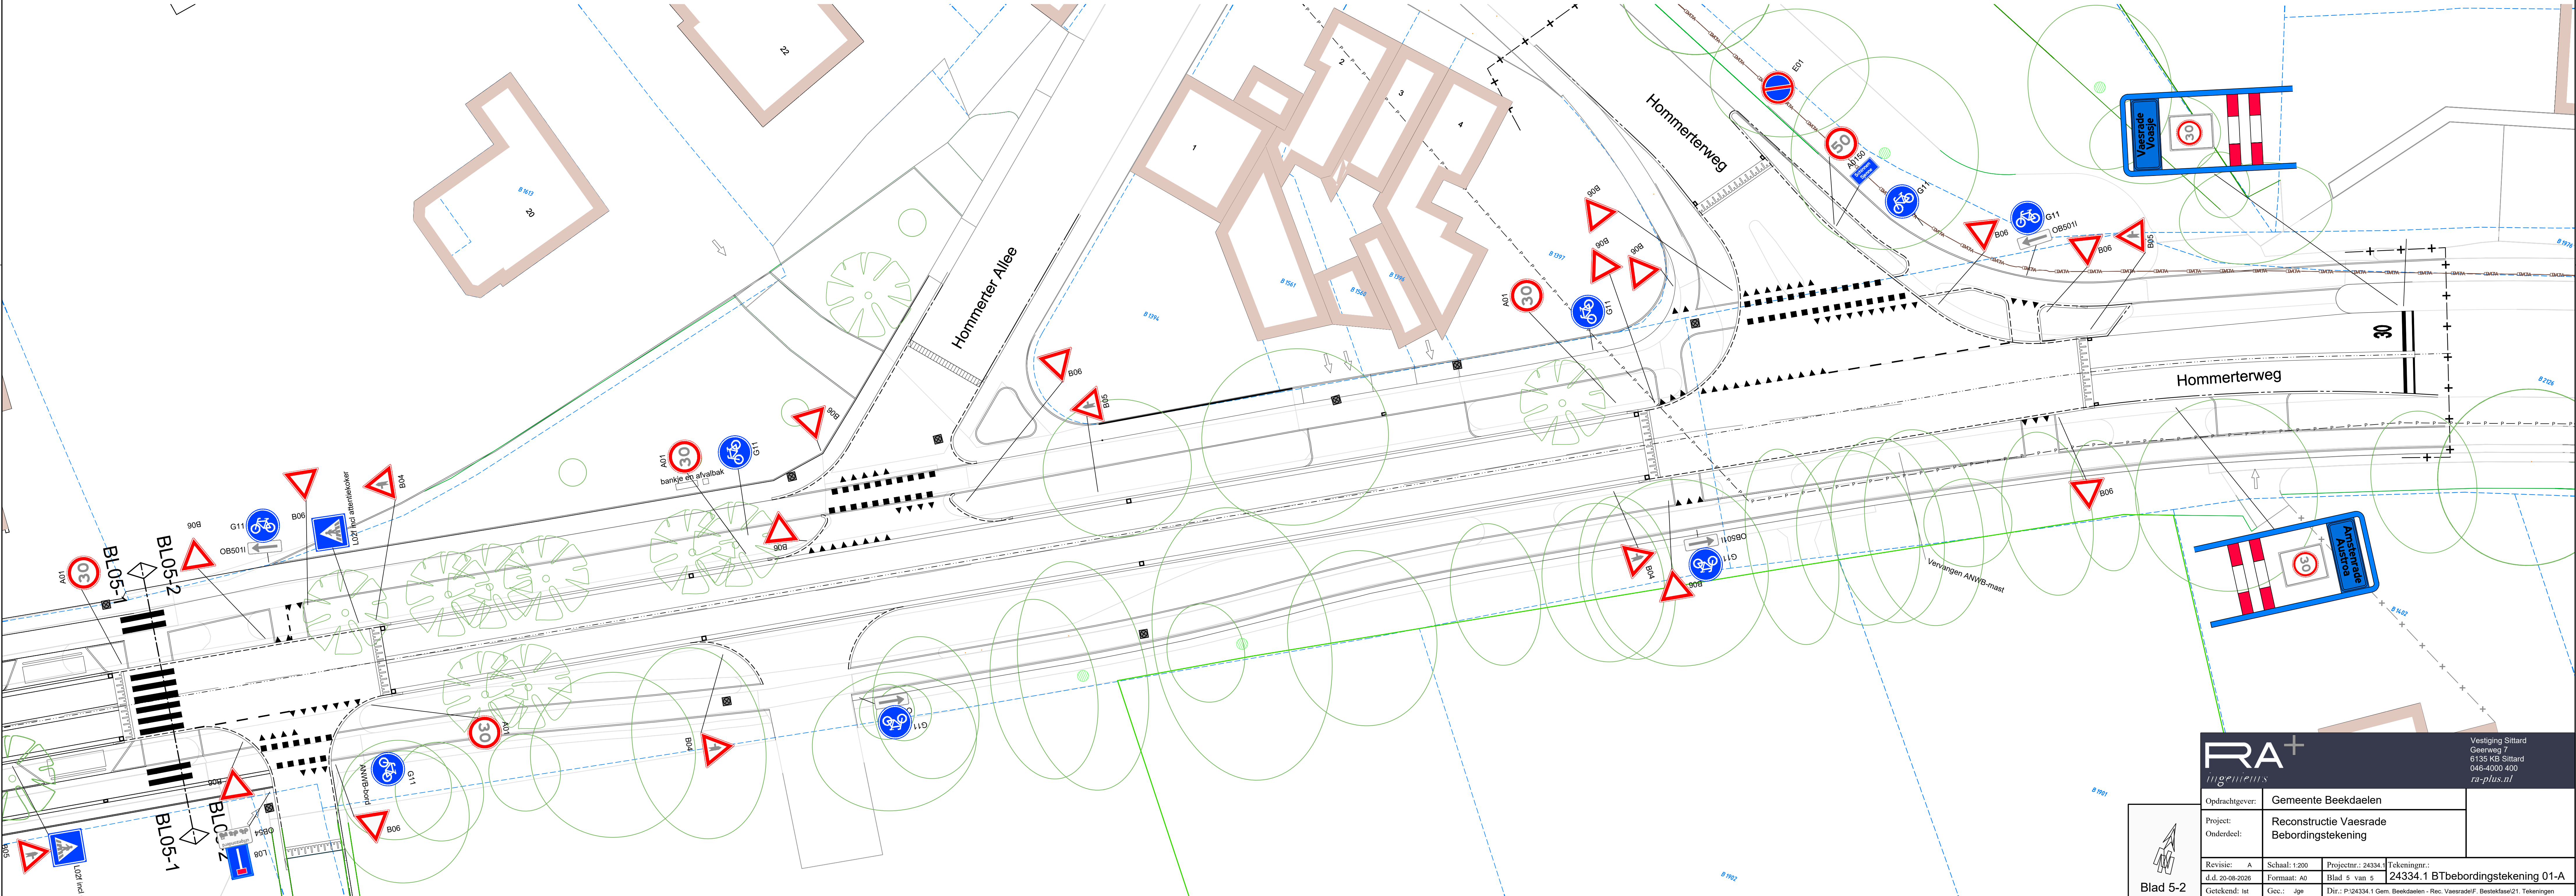

RA+
ingieurs

Vestiging Sittard
Gestweg 7
6135 KB Sittard
046-4000 400
ra-plus.nl

Opdrachtgever: Gemeente Beekdaalen		Projectnr.: 24334		Tekeningsnr.: 24334.1	
Project: Reconstructie Vaesrade		Blad 5 van 5		BTbebordingstekening 01-A	
Onderdeel: Gebordingstekening		Schaal: 1:200		Formaat: A0	
Revisie: A		d.d. 20-08-2028		Gec.: jpe	
Getekend: ml		Dit.: P/24334.1		Gec.: jpe	

Blad 5-2