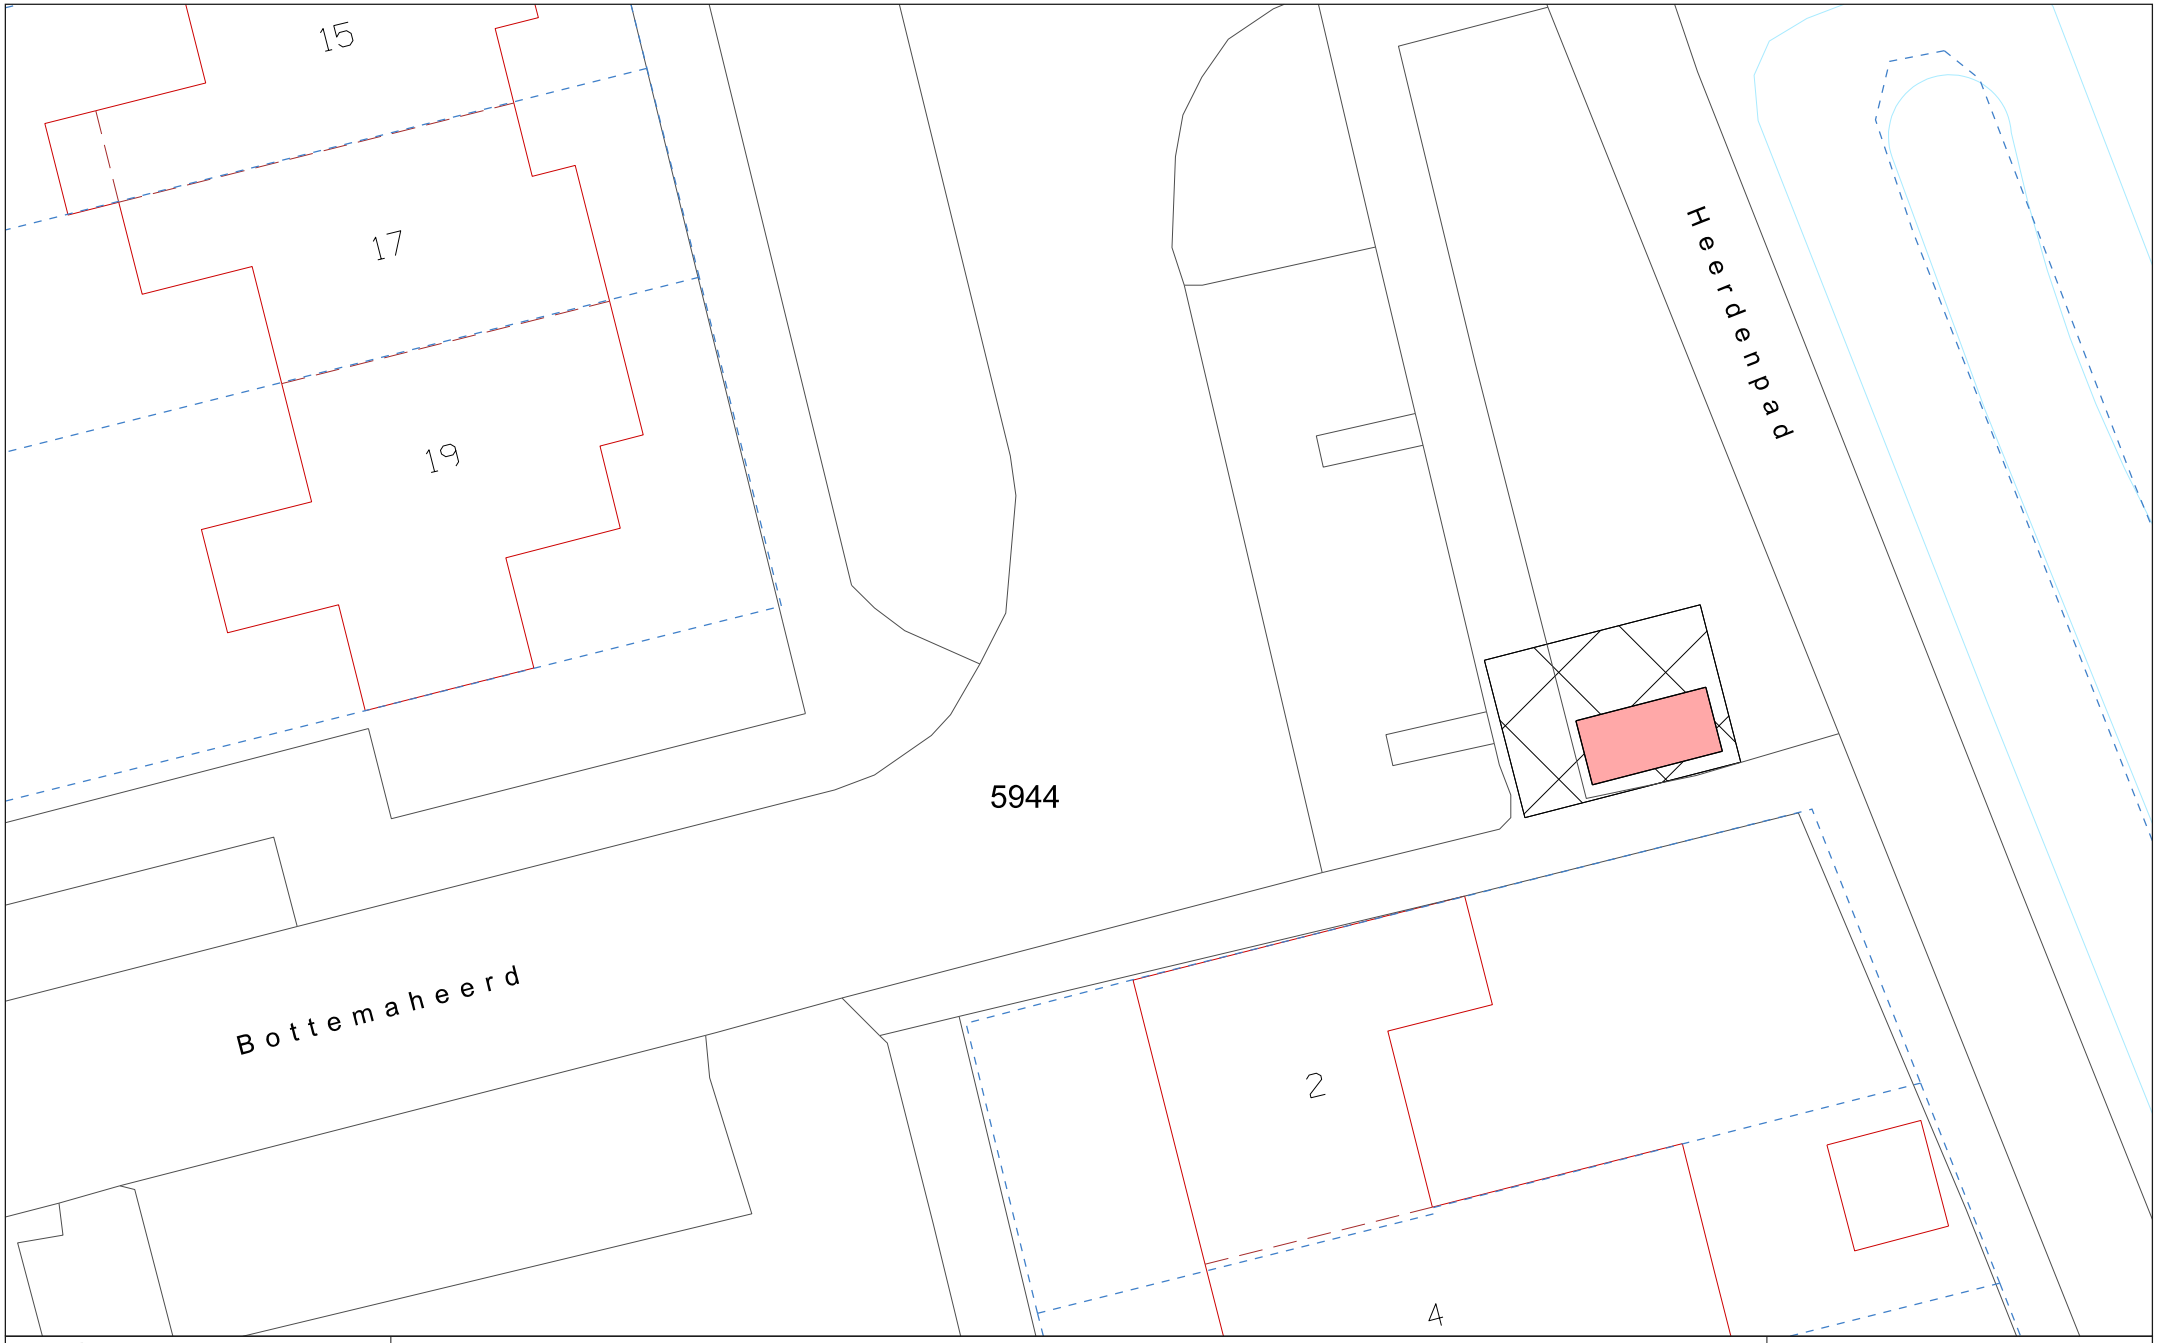



Gemeente Groningen
Shared Service Center
Informatie en Advies
Geo & Data
Gedempte Zuiderdiep 98
9711 HL Groningen
tel 050 - 3679111

Recht van opstal

Erfdienstbaarheid

Kadastrale gemeente Groningen, sectie AB schaal 1:200


1e – aan de gegevens betreffende de infrastructuur c.a. aangegeven bebouwing kunnen geen rechten worden ontleend.

2e – de kadastrale uitmeting is bepalend voor hetgeen in eigendom / erfpacht wordt overgedragen.

naam : HvdP

datum : 17–09–2026

tek. nr.: AB–116

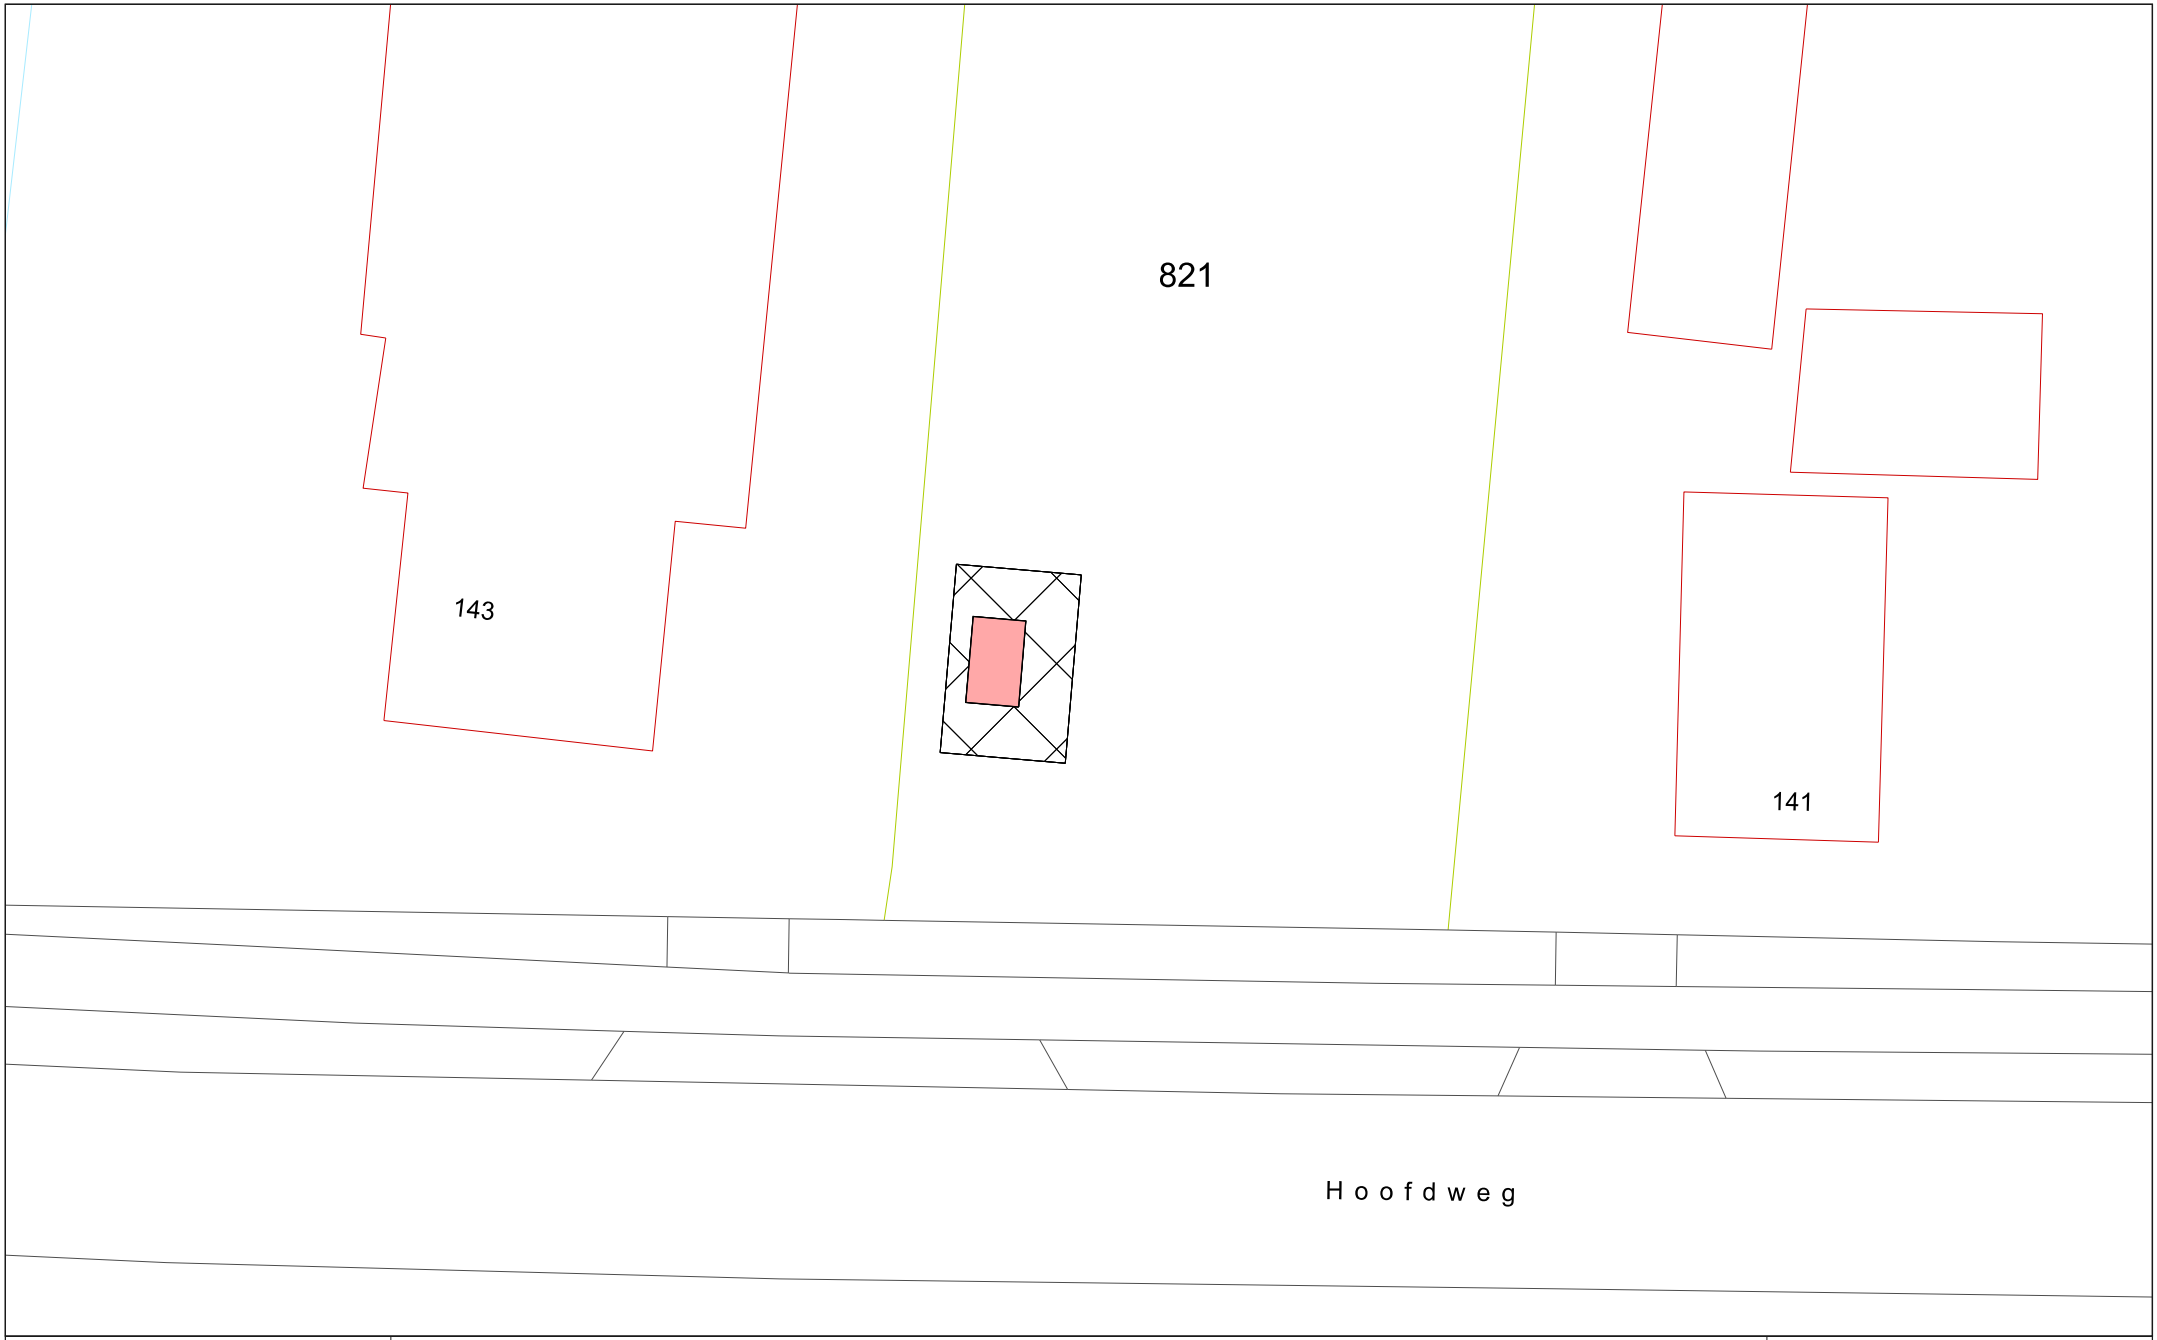


Gemeente Groningen
Shared Service Center
Informatie en Advies
Geo & Data
Gedempte Zuiderdiep 98
9711 HL Groningen
tel 050 - 3679111

Recht van opstal

Erfdienstbaarheid

Kadastrale gemeente Groningen, sectie AE schaal 1:250

1e – aan de gegevens betreffende de infrastructuur c.a. aangegeven bebouwing kunnen geen rechten worden ontleend.

2e – de kadastrale uitmeting is bepalend voor hetgeen in eigendom / erfpacht wordt overgedragen.

naam : HvdP

datum : 17–09–2026

tek. nr.: AE–74