


N271 t.h.v. Well

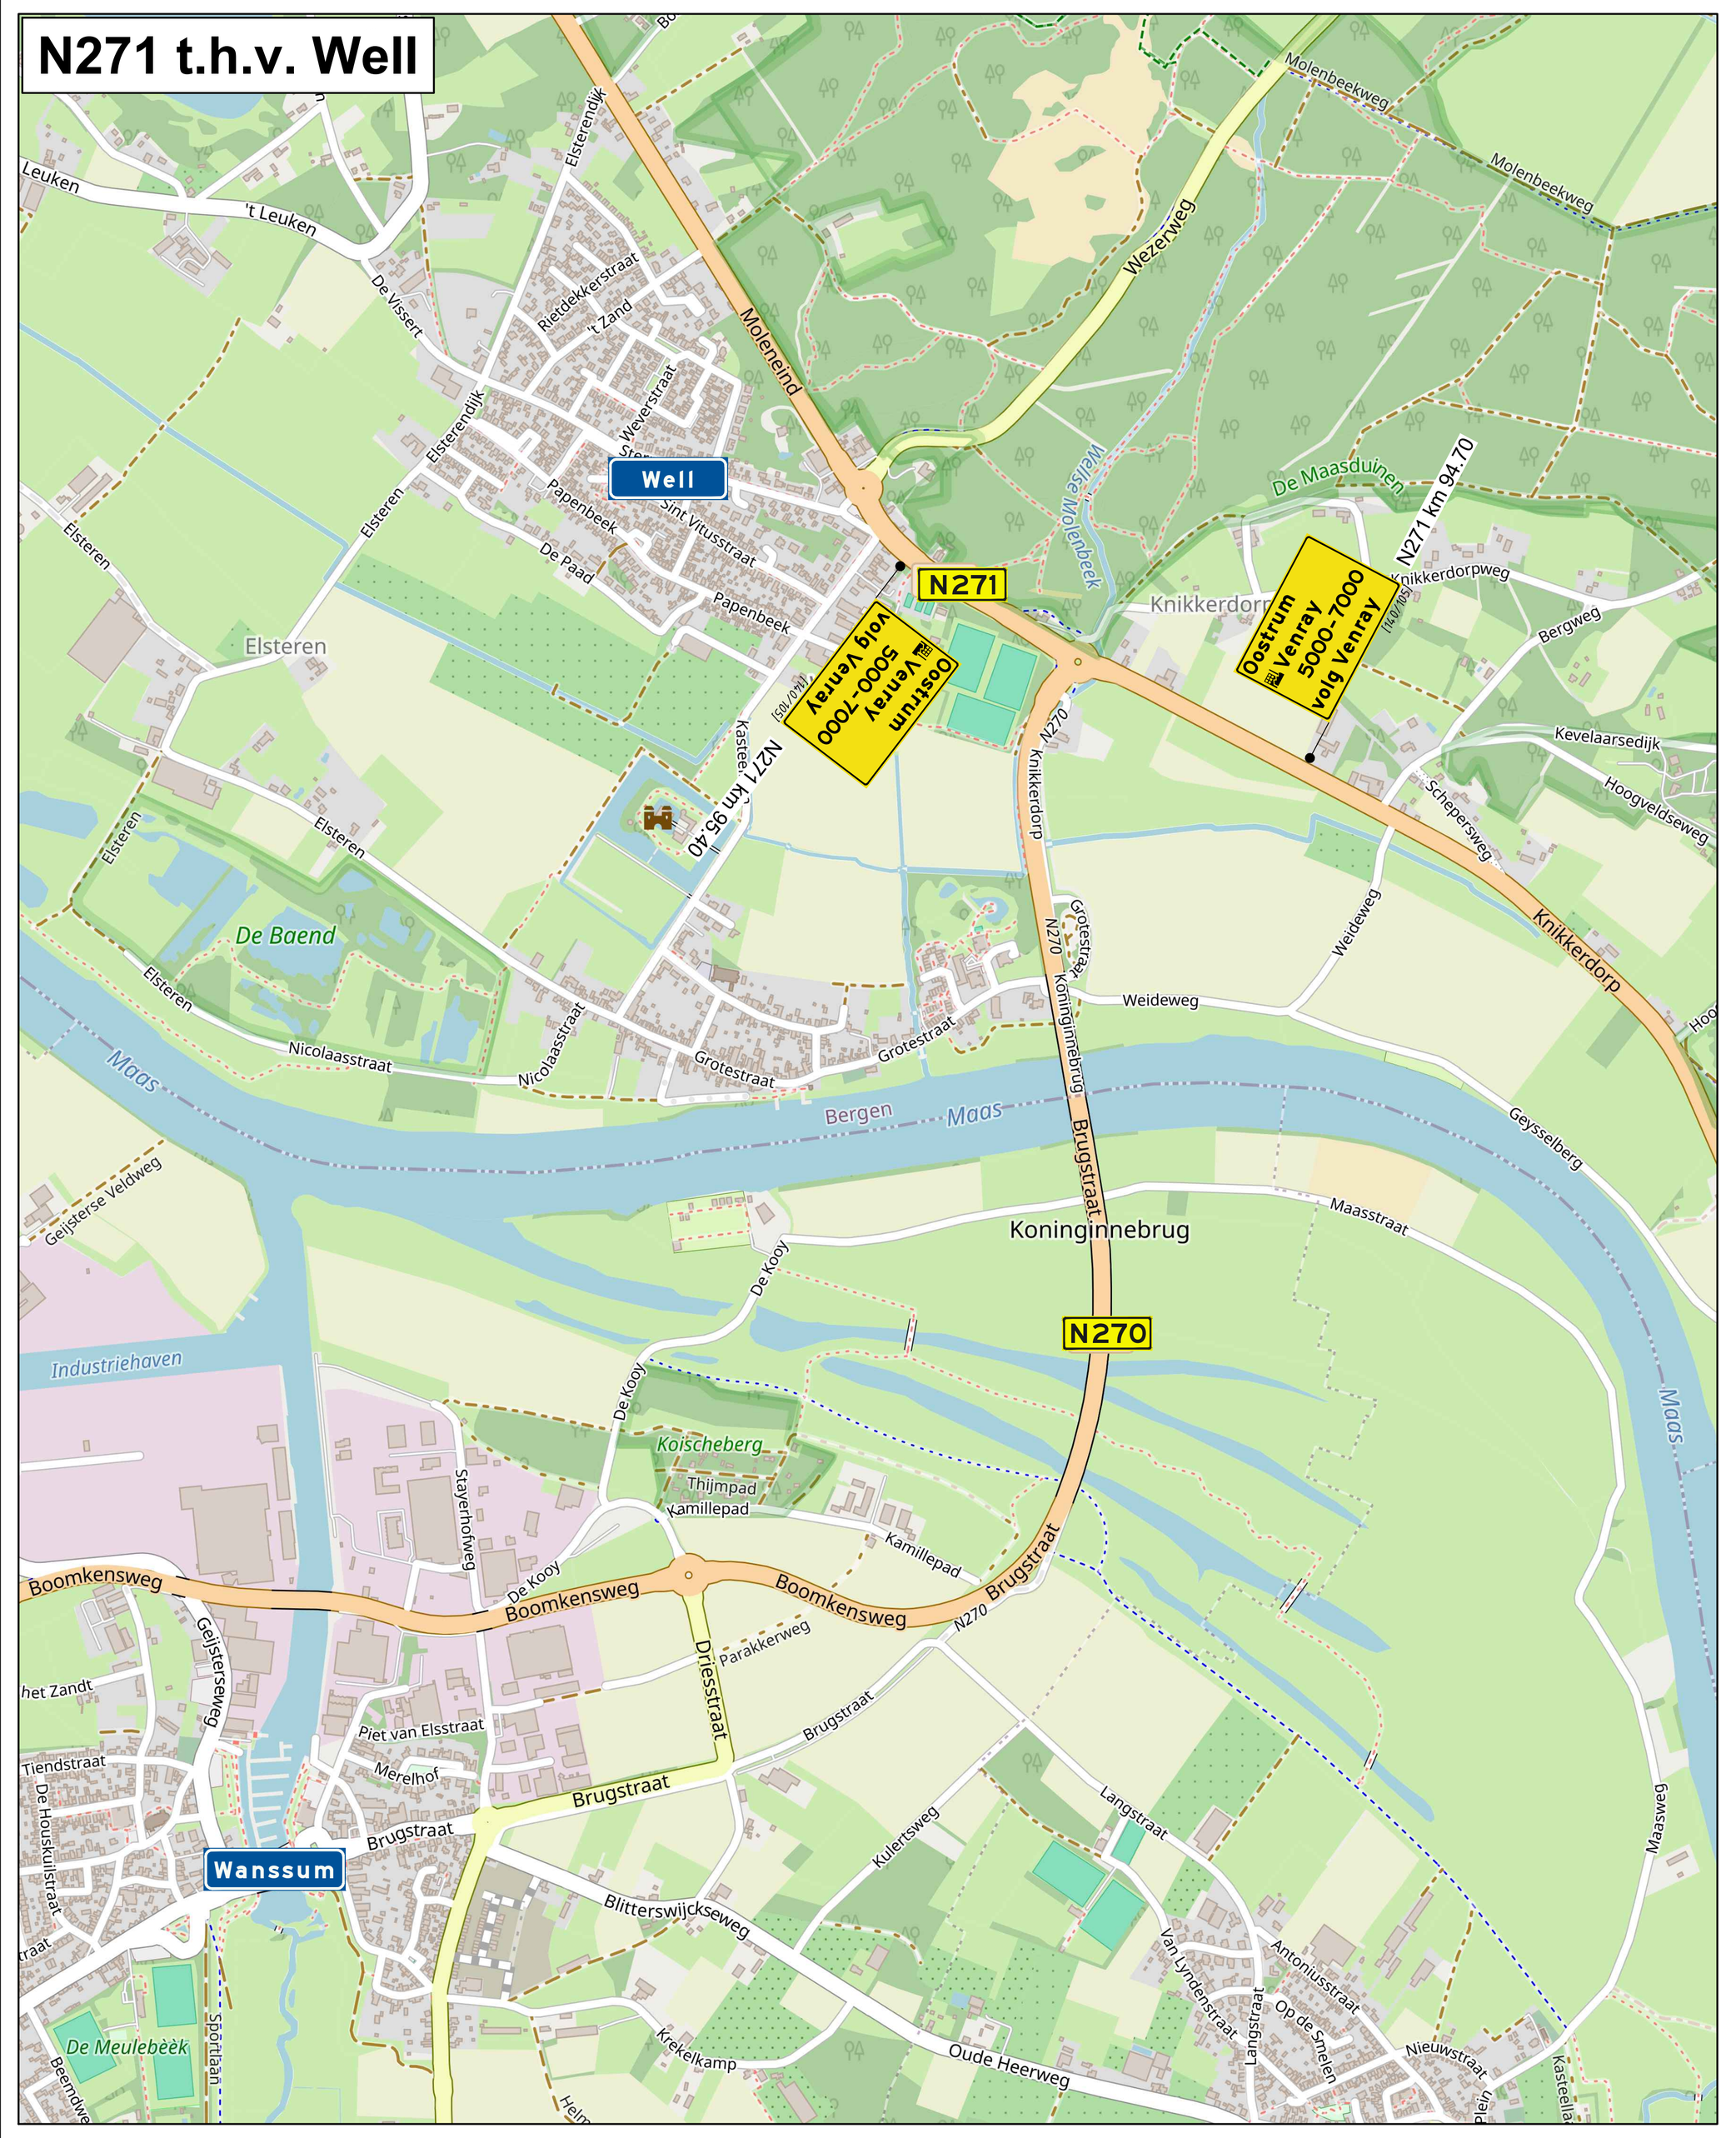

A73 / A77 t.h.v. knooppunt Rijkevoort

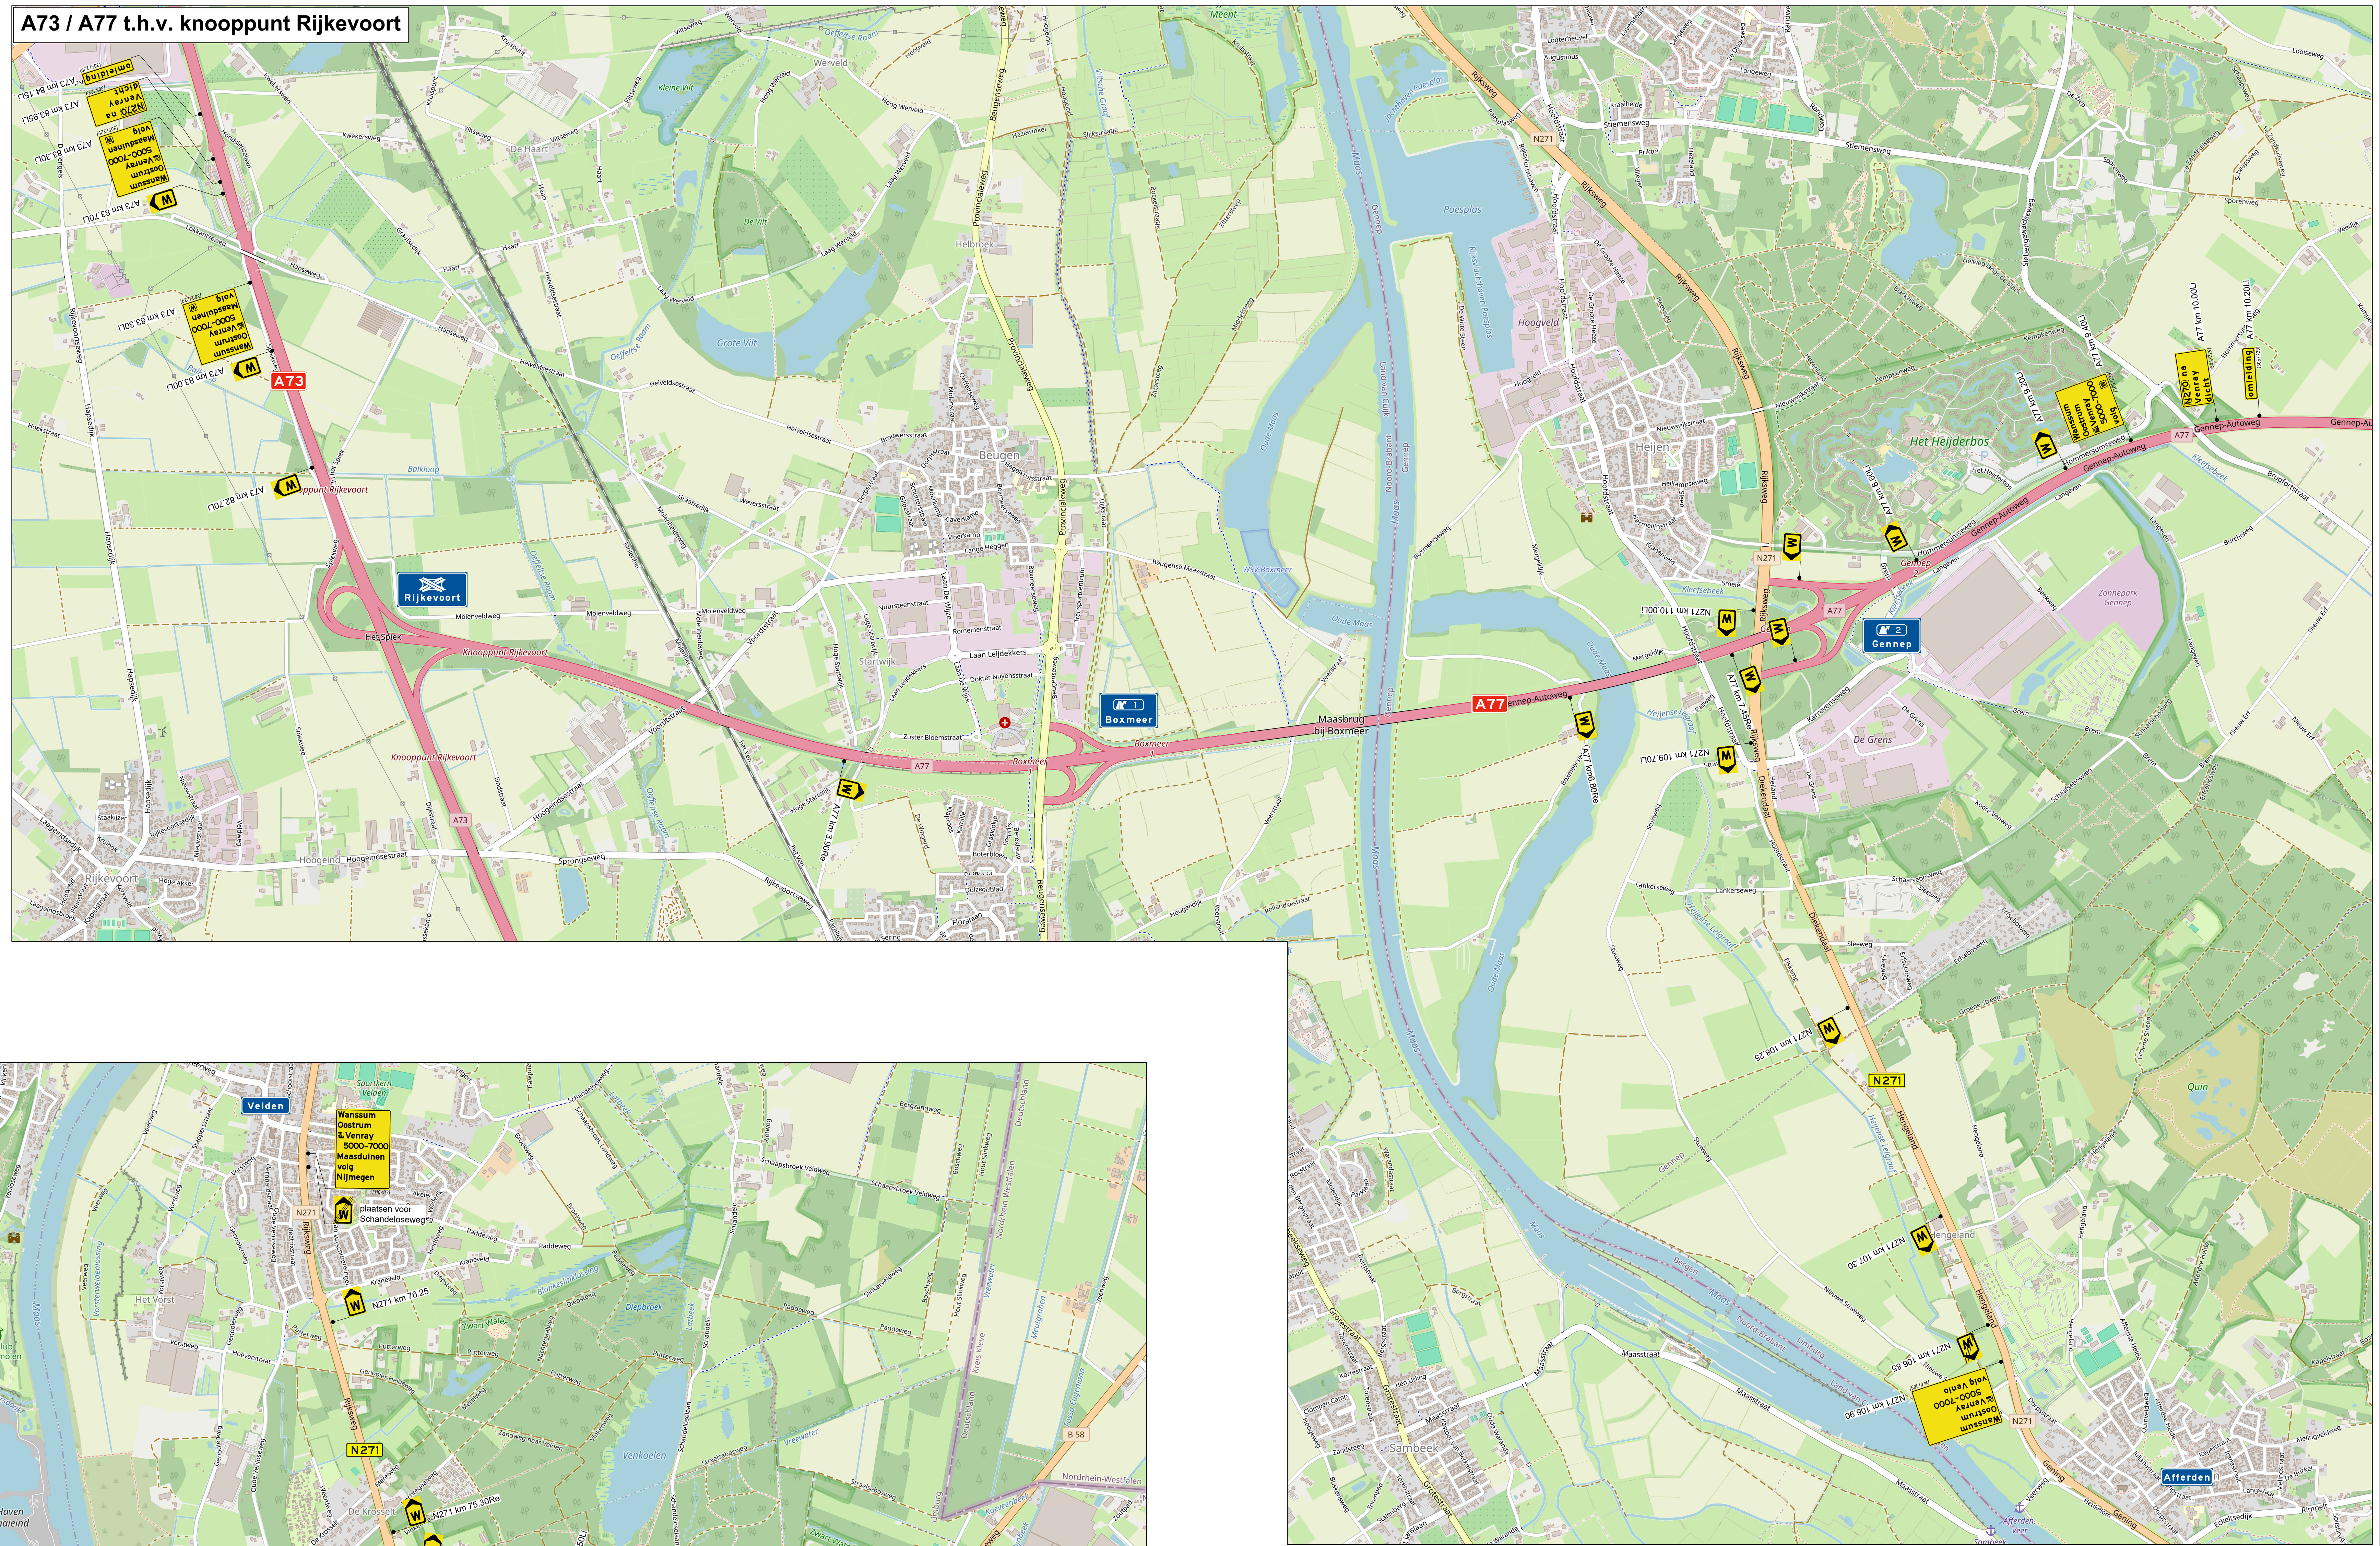

A73 / A67 t.h.v. knooppunt Zaarderheiken

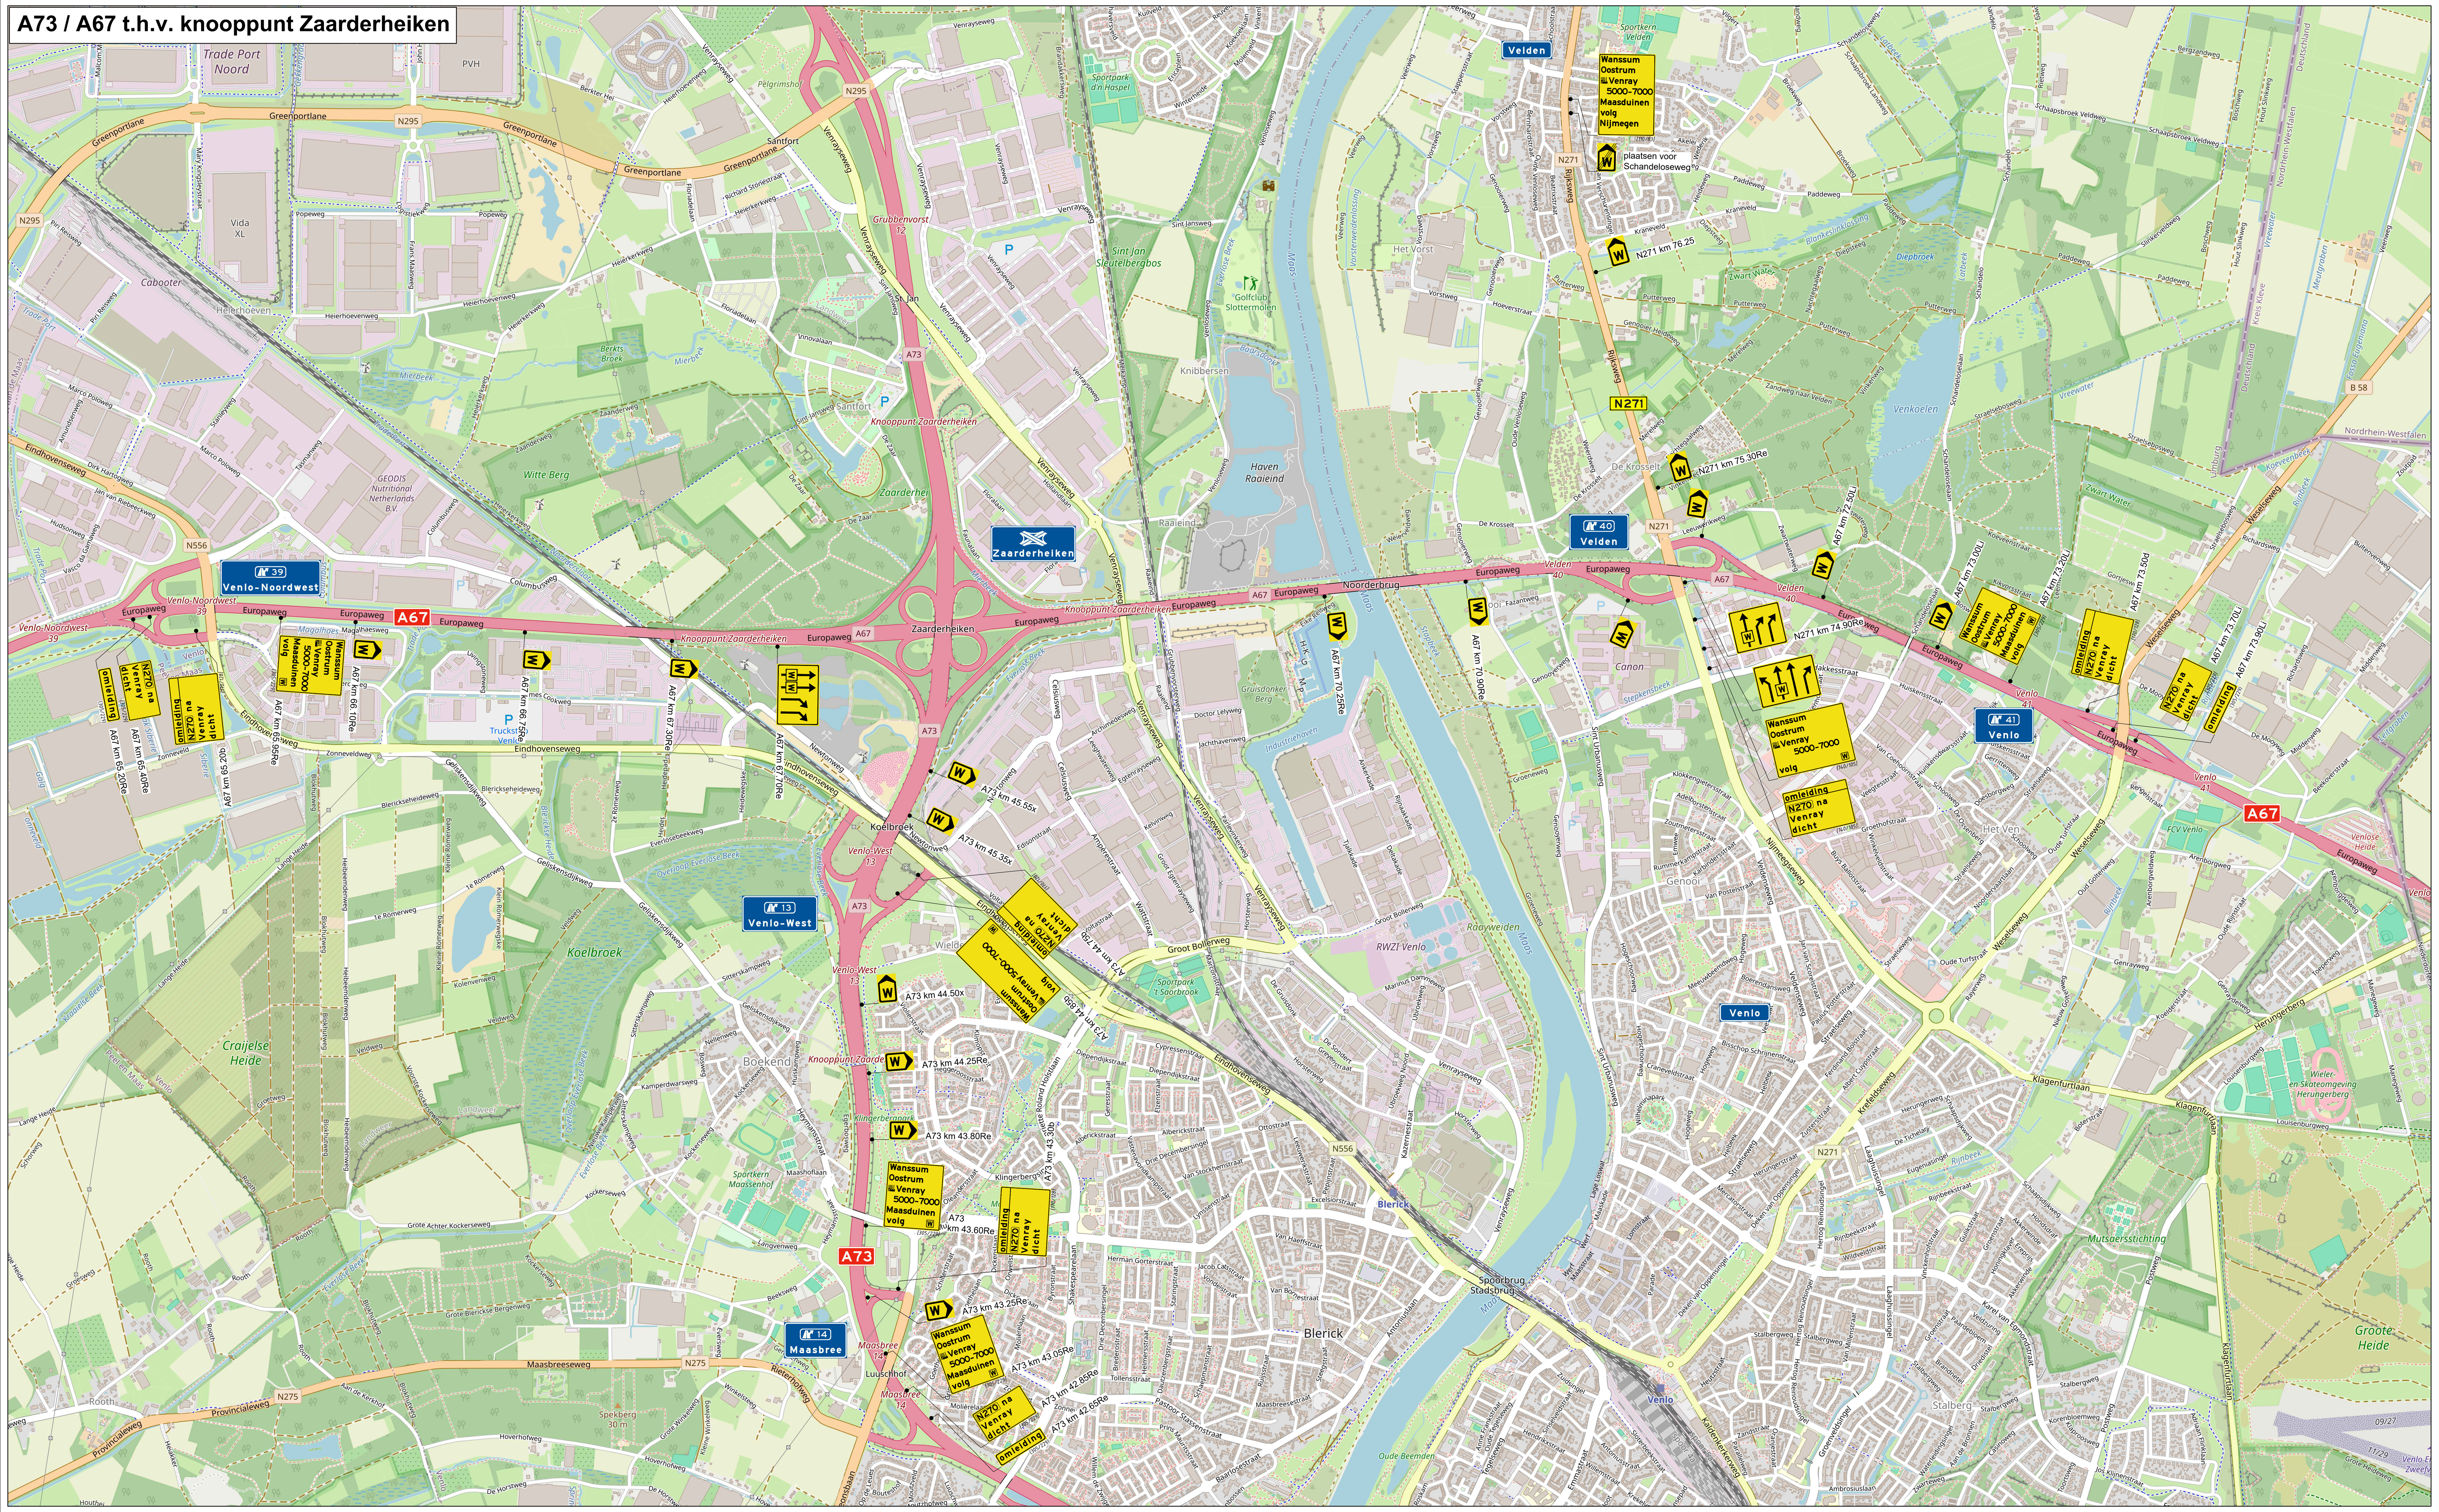

Legenda

letterhoogte

Opmerkingen:

- De tijdelijke bewegwijzering kan niet overal conform de maatvoering (onderlinge afstanden) van de CROW-publicatie geplaatst worden. Er zal maatwerk verricht moeten worden om de borden te plaatsen i.v.m. obstakels in de berm zoals geluidsschermen, zichtschermen etc. Op tekening is een indicatie van de kilometrering van de bebording weergegeven waarbij zoveel als mogelijk is uitgegaan van de plaatsingsafstanden conform CROW.
- Bijbehorende afzettingen en lokale omleidingen conform tekening: 202528820-012

Oriëntatie

Ramudden

RAMUDDEN BV
Tel: +31 13 21 32 202
Email: info@ramudden.nl
Website: www.ramudden.nl

NCK.2025.BRL9101.2500001

opdrachtgever: SWIETELSKY

Maaslijn, Nijmegen - Roermond

gemeente Venray

Tijdelijke verkeersmaatregelen
Grootschalige omleidingen
Afsluiten N270 - Venray

tekenaar: RBR	31-03-'26	vrijgave: ERA	31-03-'26
versie: 1.0		blad: 1	van: 1
schaal: n.v.t.		formaat: A0	
tekeningnr.: 202528820-013			

© Ramudden BV