
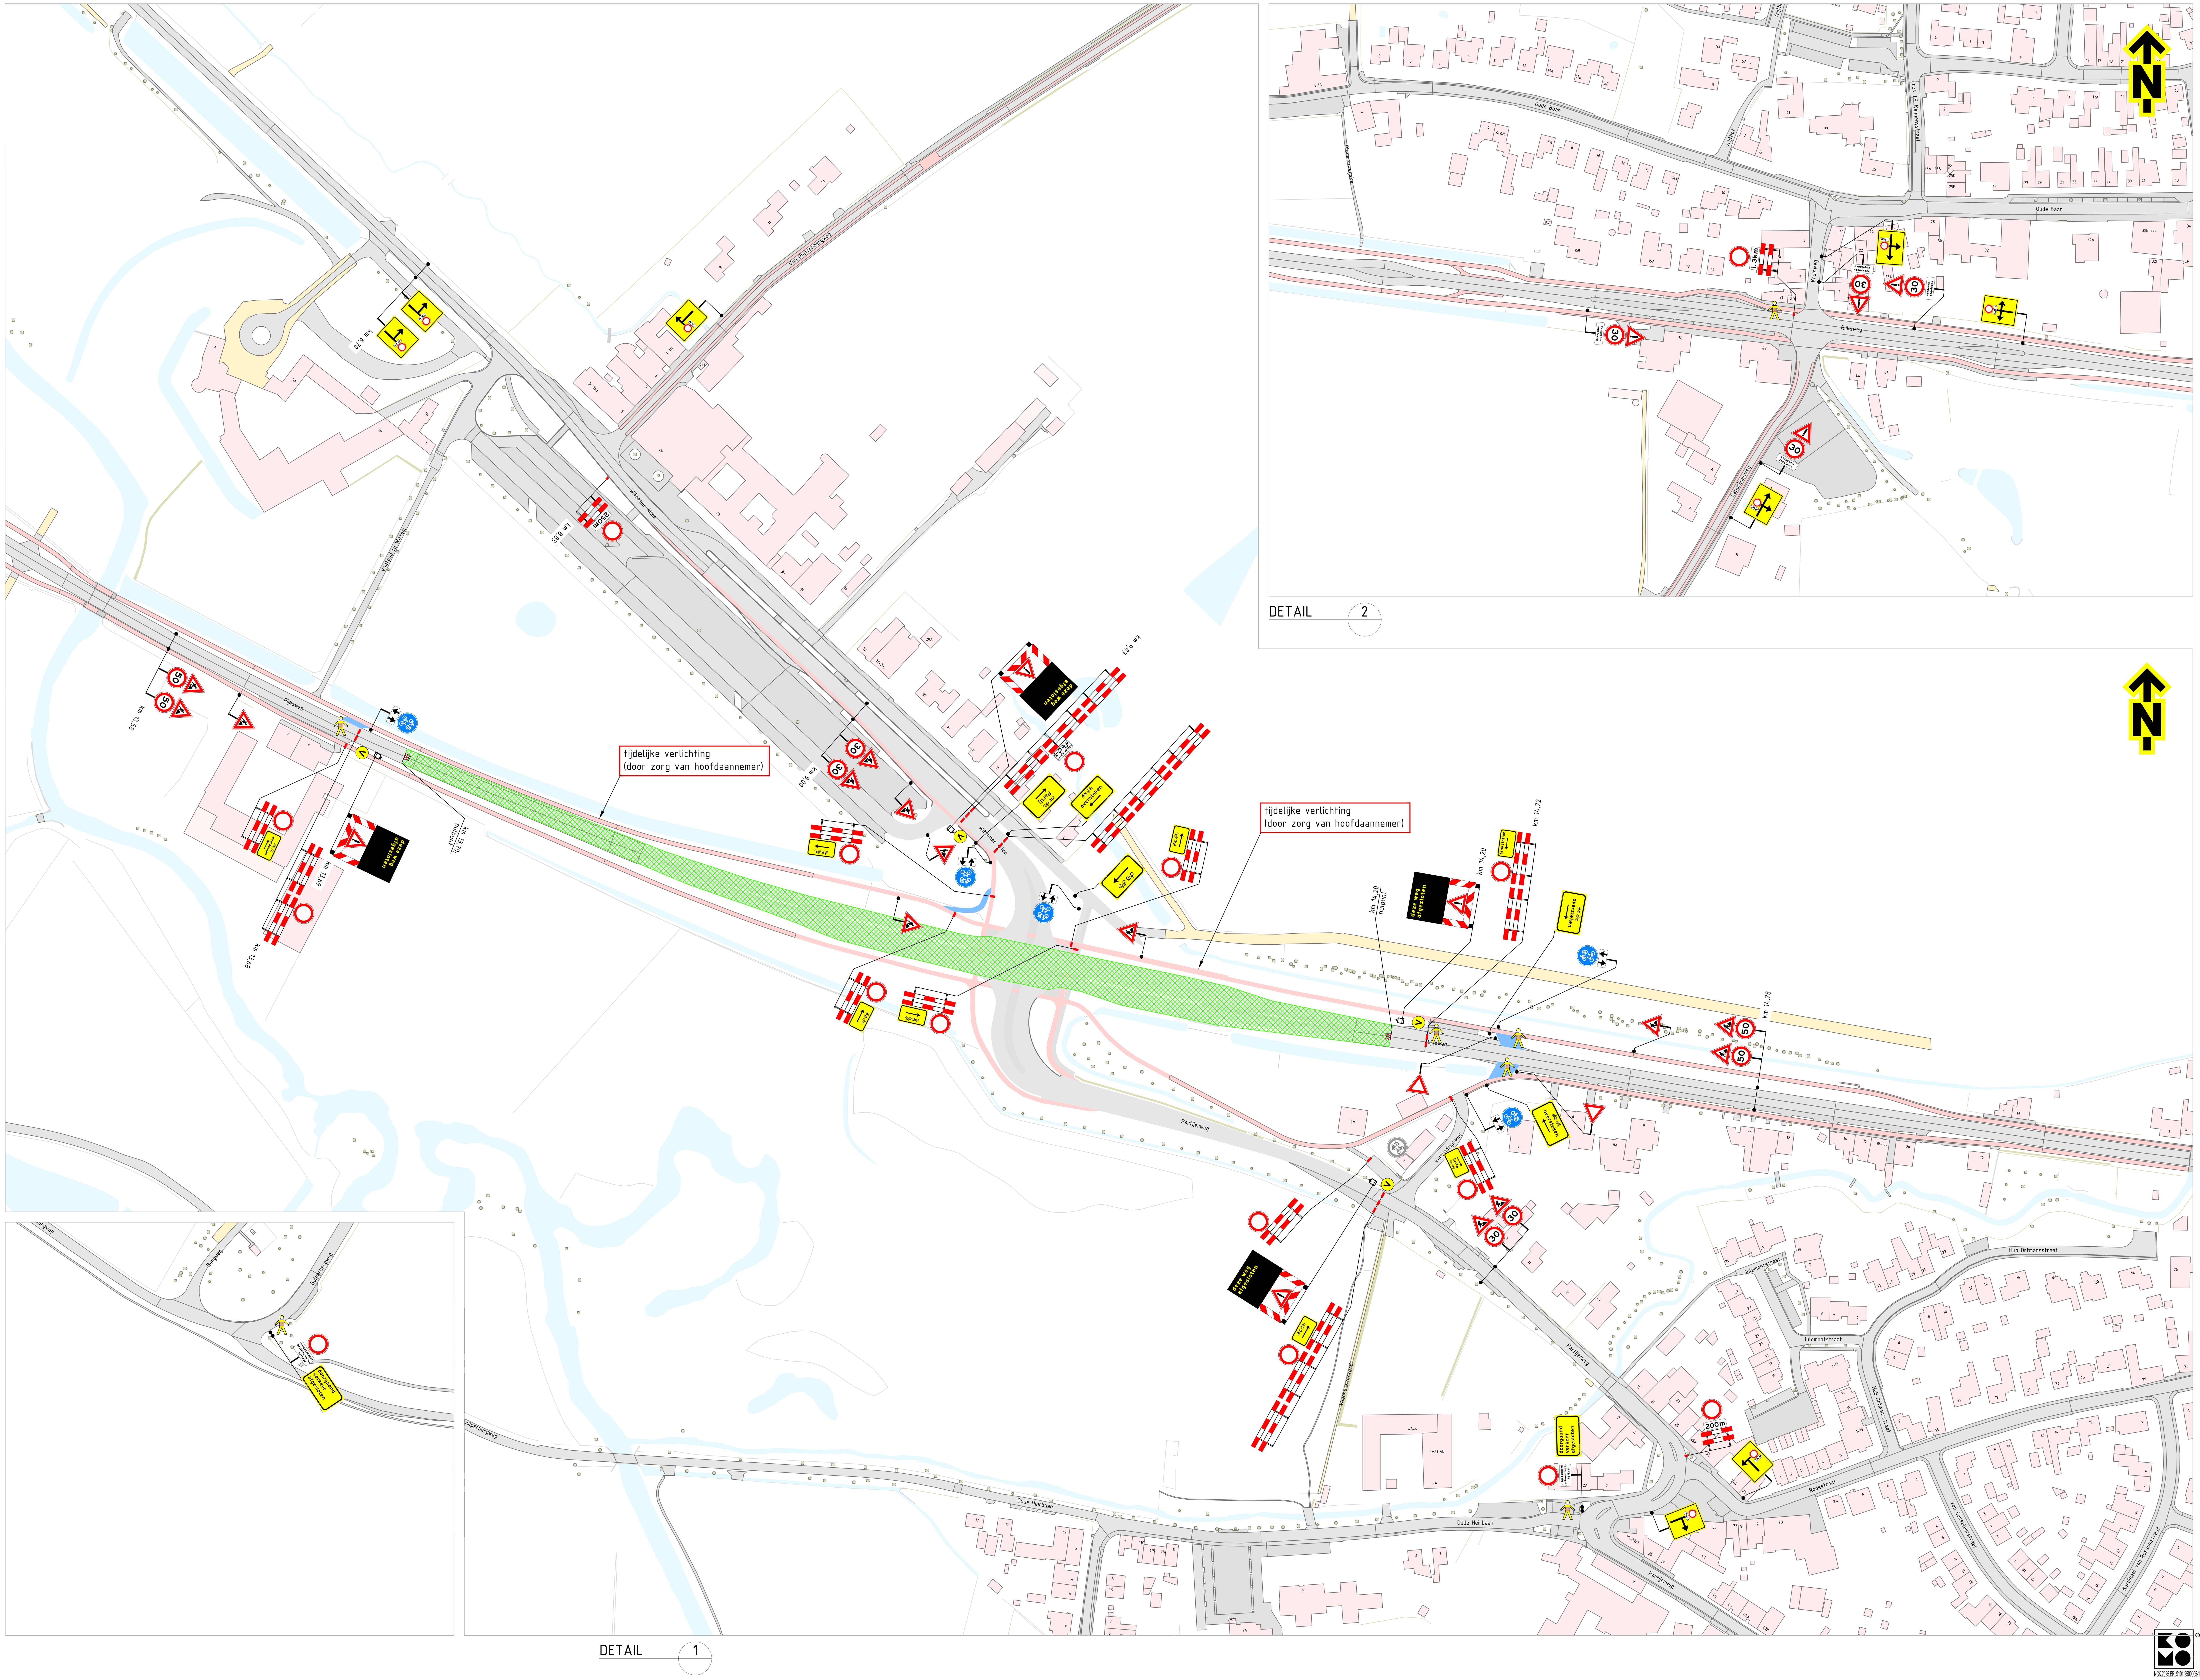


Locatie

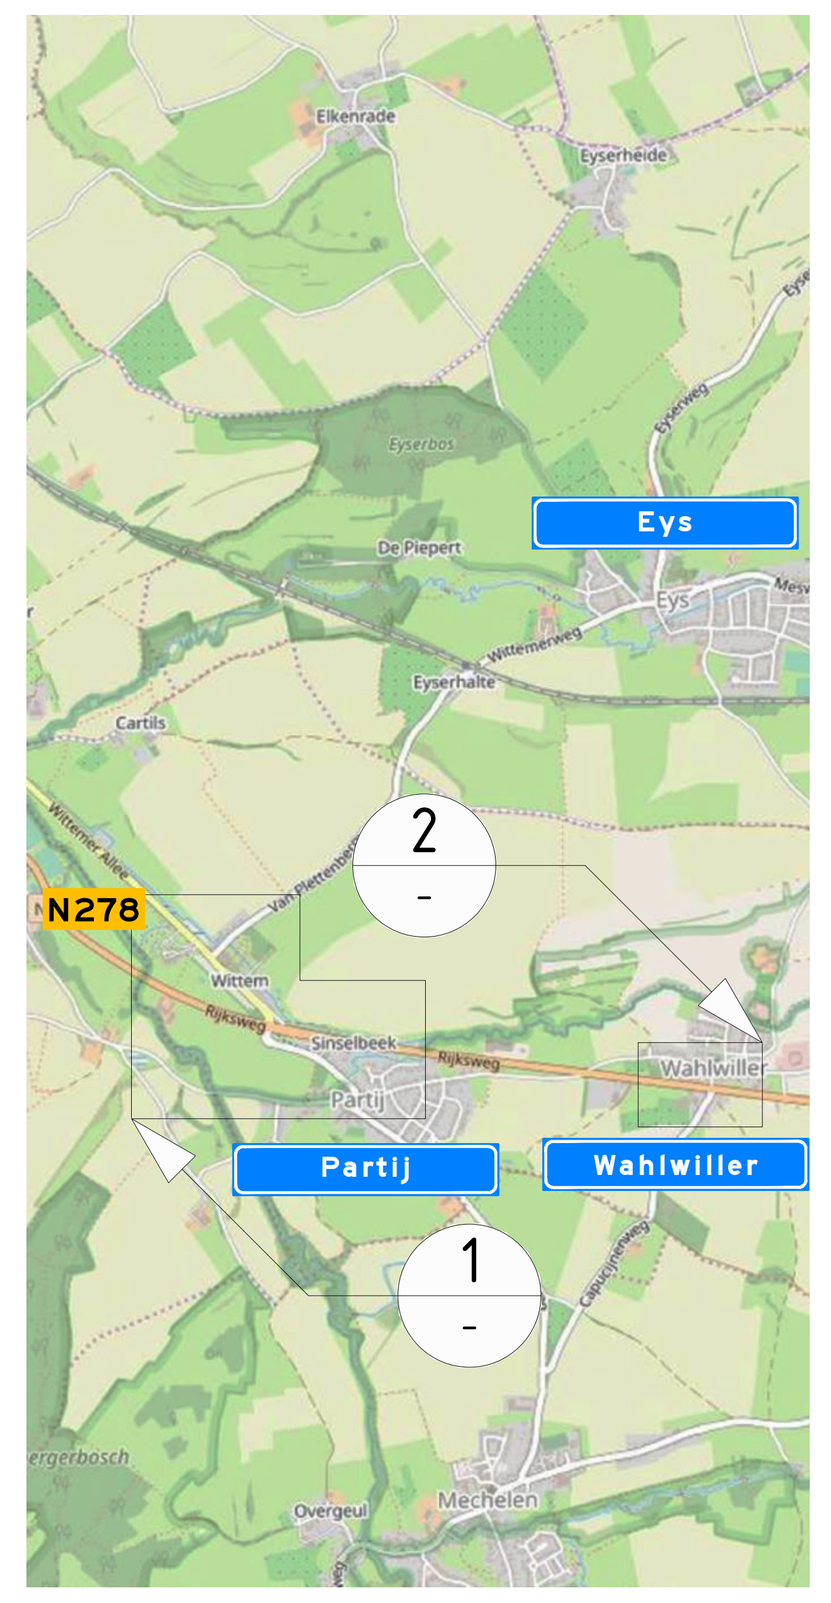

Opmerkingen

- afplakken/afkruisen conflicterende bebording
- definitieve routenummers in overleg met wegbeheerder
- de locatie van bebording is indicatief, de exacte locatie wordt in het werk bepaald

Bijbehorende tekeningen

PR12261-03B01
PR12261-05A01

Verklaring

- werkruimte
- aanwezige bebording
- V: vooraankondigingsbord plaatsen twee weken voor aanvang van de werkzaamheden
- deze weg afgesloten (dag datum/tijd) tot (dag datum/tijd) (110/83)
- verkeersregelaar; op aanvraag opdrachtgever
- tijdelijke verharding (rijplaten) (door zorg van hoofdaannemer)

Versie	Omschrijving	Datum	Getekend	Controle	2e controle	Vrijgegeven
1.0	Definitief	10-09-26	TVE	SDR	SDR	
0.4	Diverse aanpassingen	10-09-26	TVE	SDR		
0.3	Diverse aanpassingen	07-09-26	TVE	SDR		
0.2	Diverse aanpassingen	20-08-26	BHV	EPO		
0.1	Concept	09-06-26	TVE	MEN		

TSNed — Menhirweg 12, 5342 LS Oss, Postbus 160, 5340 AD Oss, Tel: 0412 - 70 02 00, www.tsned.nl

KWS

Project: KWS N278 Wittem 11,9 - 16,3

Onderdeel: Verkeersmaatregelen
N278 km 13,80 - 14,20
Afzetting, Fase - 2

Schaal: 1:1.000 Formaat: A0

Tekening nummer: PR11792-03A01-1.0 Blad 1 van 1

NCK.2025.BRL9101.2500005-1