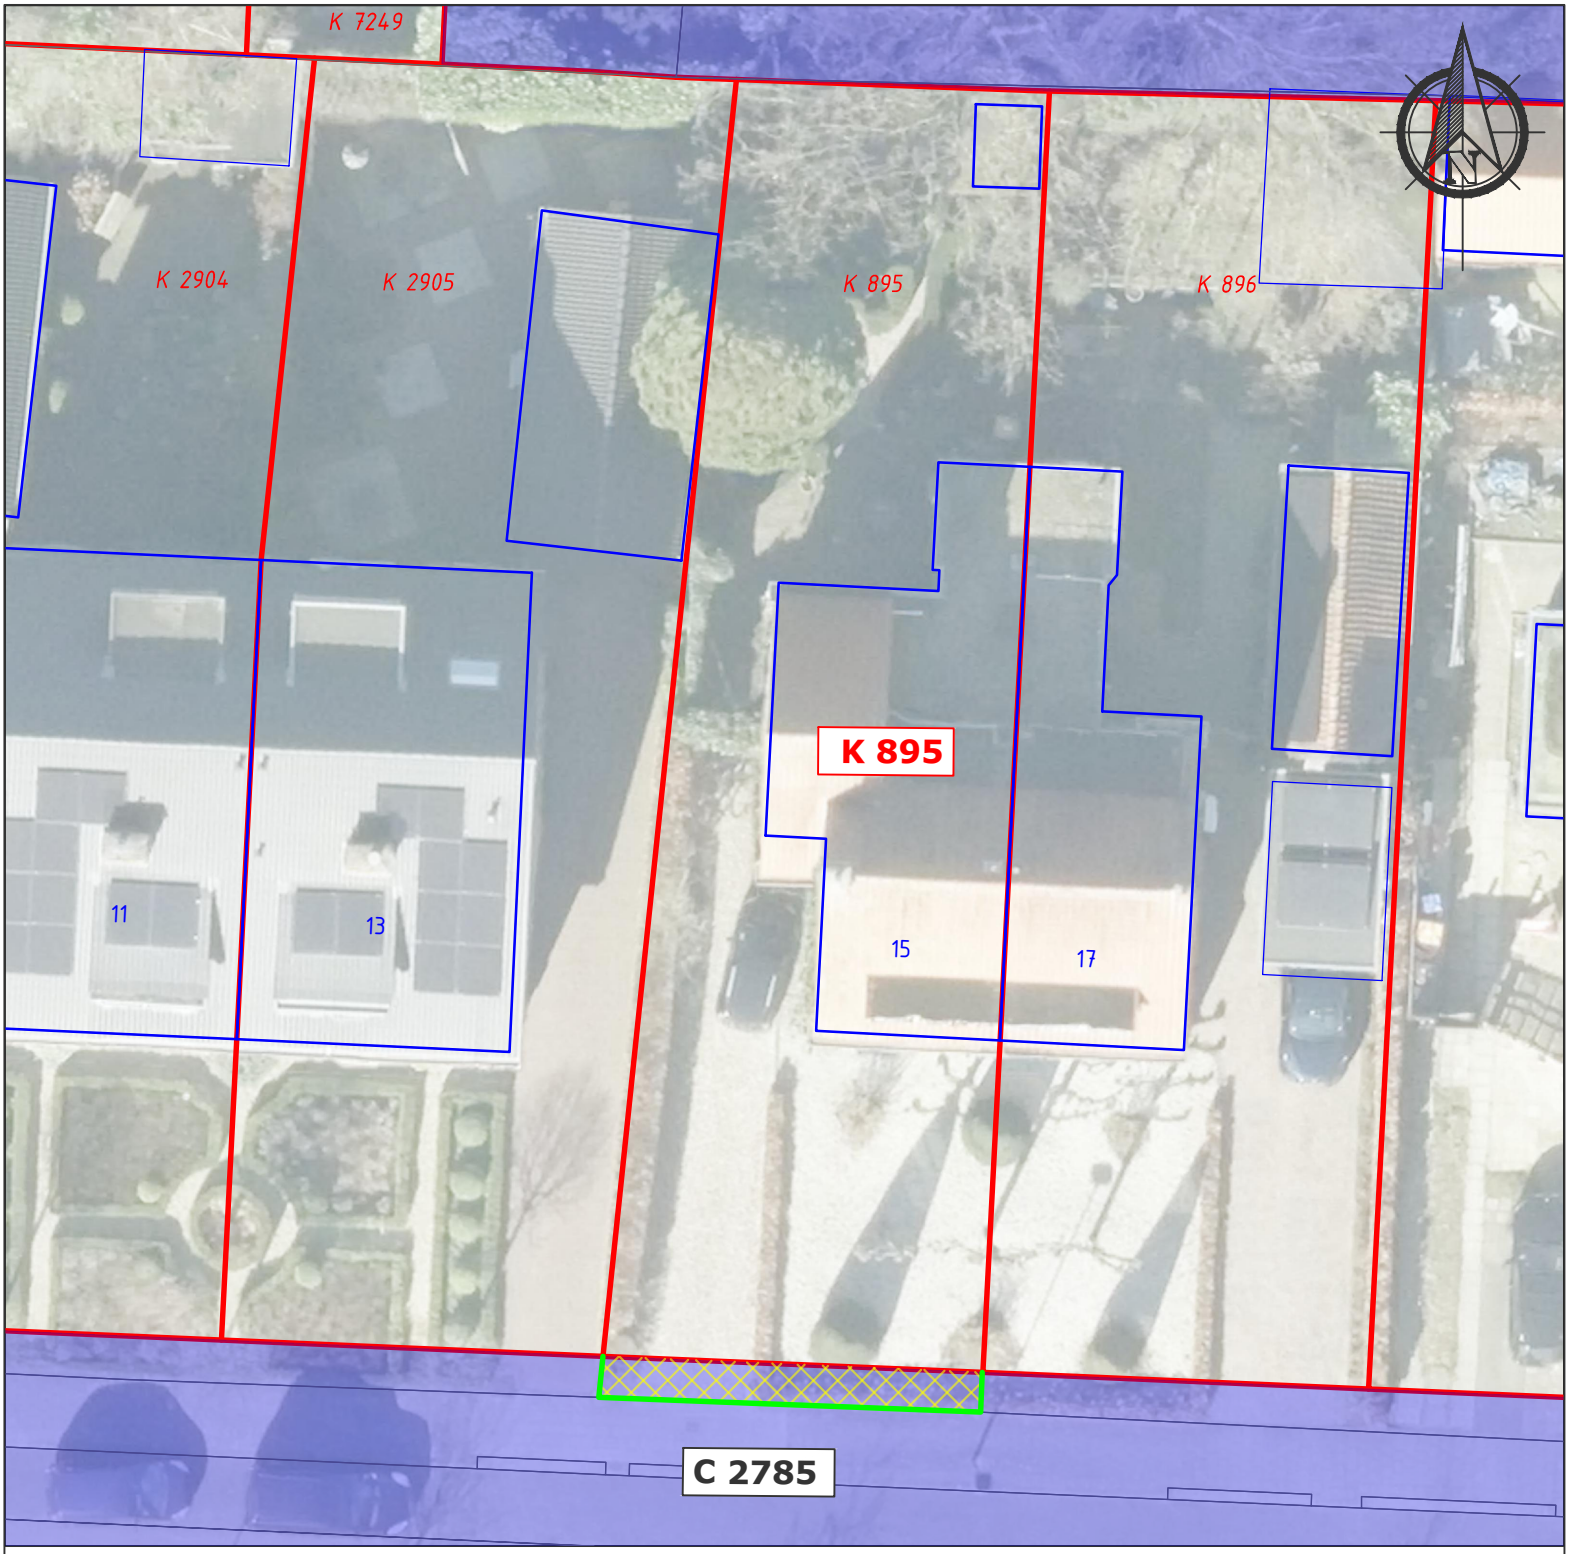


Verklaring

Perceel eigendom
Gemeente Veenendaal

Te verhuren grond

scheidslijn/splitslijn

perceelgrenzen

Bebouwing

C 2785 Kavelnummer gemeente

K 895 Kavelnummer huurder

Kadastraal bekend
Veenendaal
sectie C nr 2785 (ged).
Oppervlakte ca. 10 m2.

GEMEENTE VEENENDAAL ∘ TEAM Openbaar Beheer & Projecten

WERK: De Balk 15

ONDERDEEL: Verhuur deel van perceel C 2785

TEKENINGNR:	SCHAAL: 1:200	GET.: ReDij	CONTR.: MaHaz
2026-045-15	FORMAAT: A4	DATUM: 18-09-2026	DATUM: 18-09-2026

Raadhuisplein 1 3901 GA Veenendaal Telefoon (0318) 53 85 38 Fax (0318) 510414