

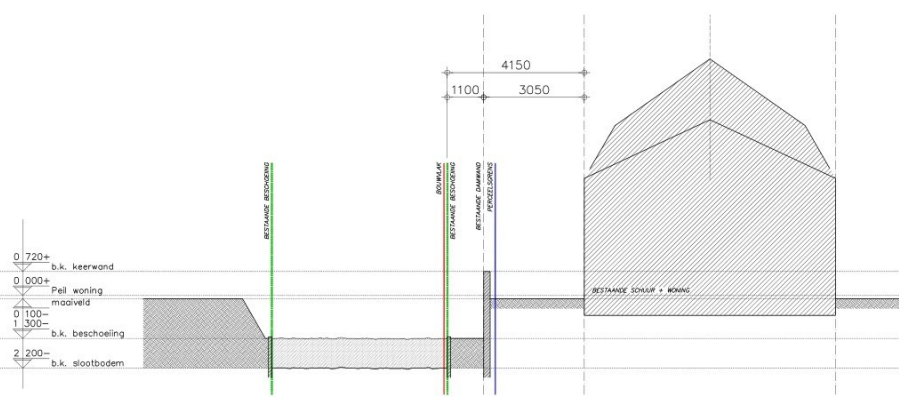


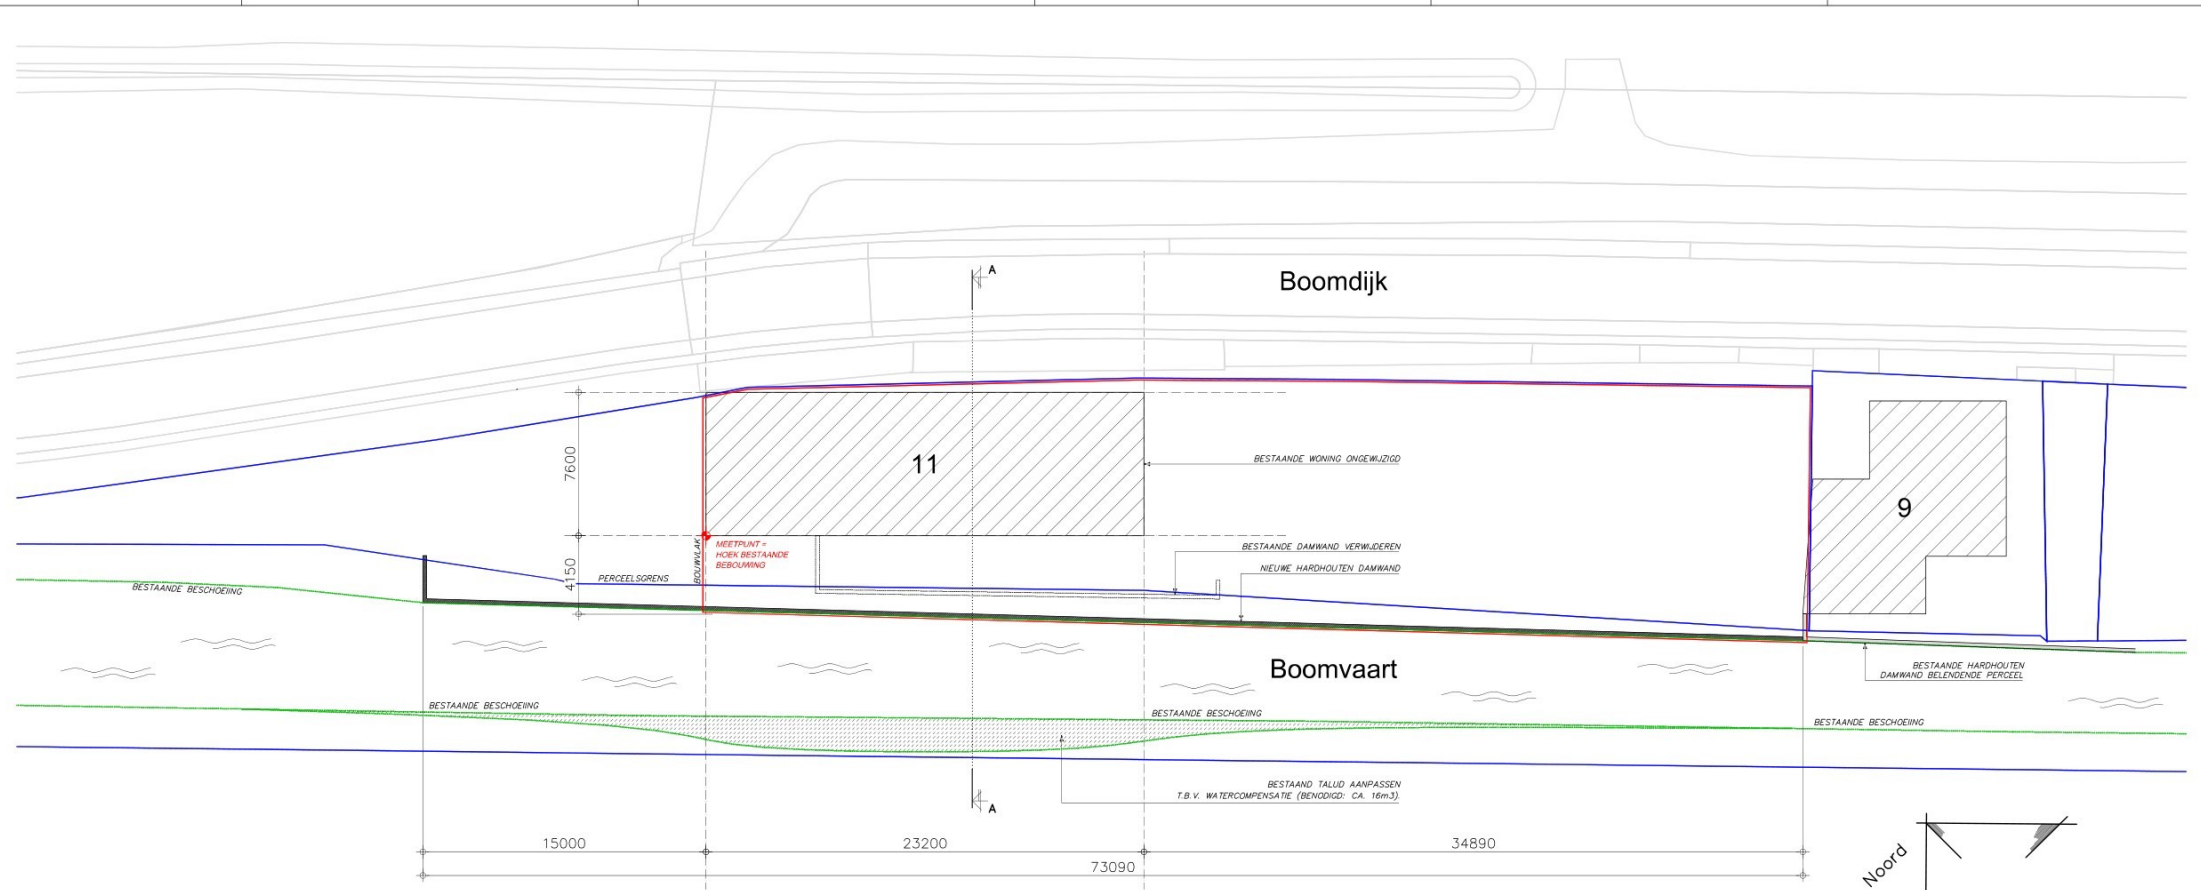

Doorsnede A-A Bestaand

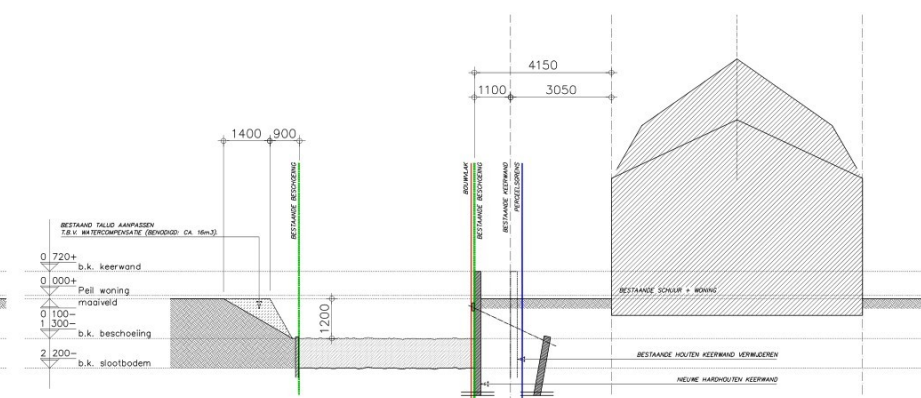

Doorsnede A-A Nieuw

STATUS: OMGEVINGSVERGUNNING			
REVISIE:	OMSCHRIJVING:	SCHAAK: 1:100	
A	D.D. 09-04-2025	AFM:	AG
B	D.D. 16-05-2025	GEF:	W.B.
C	D.D. 22-07-2025	GEU:	
D		VERVAL:	
E			26038



KRAAK
Ontwerp en ingenieursbureau

PROJECT: LOCATIE ANALYSE & BOUWPLAN
OP HET PERCEEL GELEGEN
4451 18 STEENBERGEN

Copyright © Kraak Bouwtechnisch Managementbureau BV

S01