




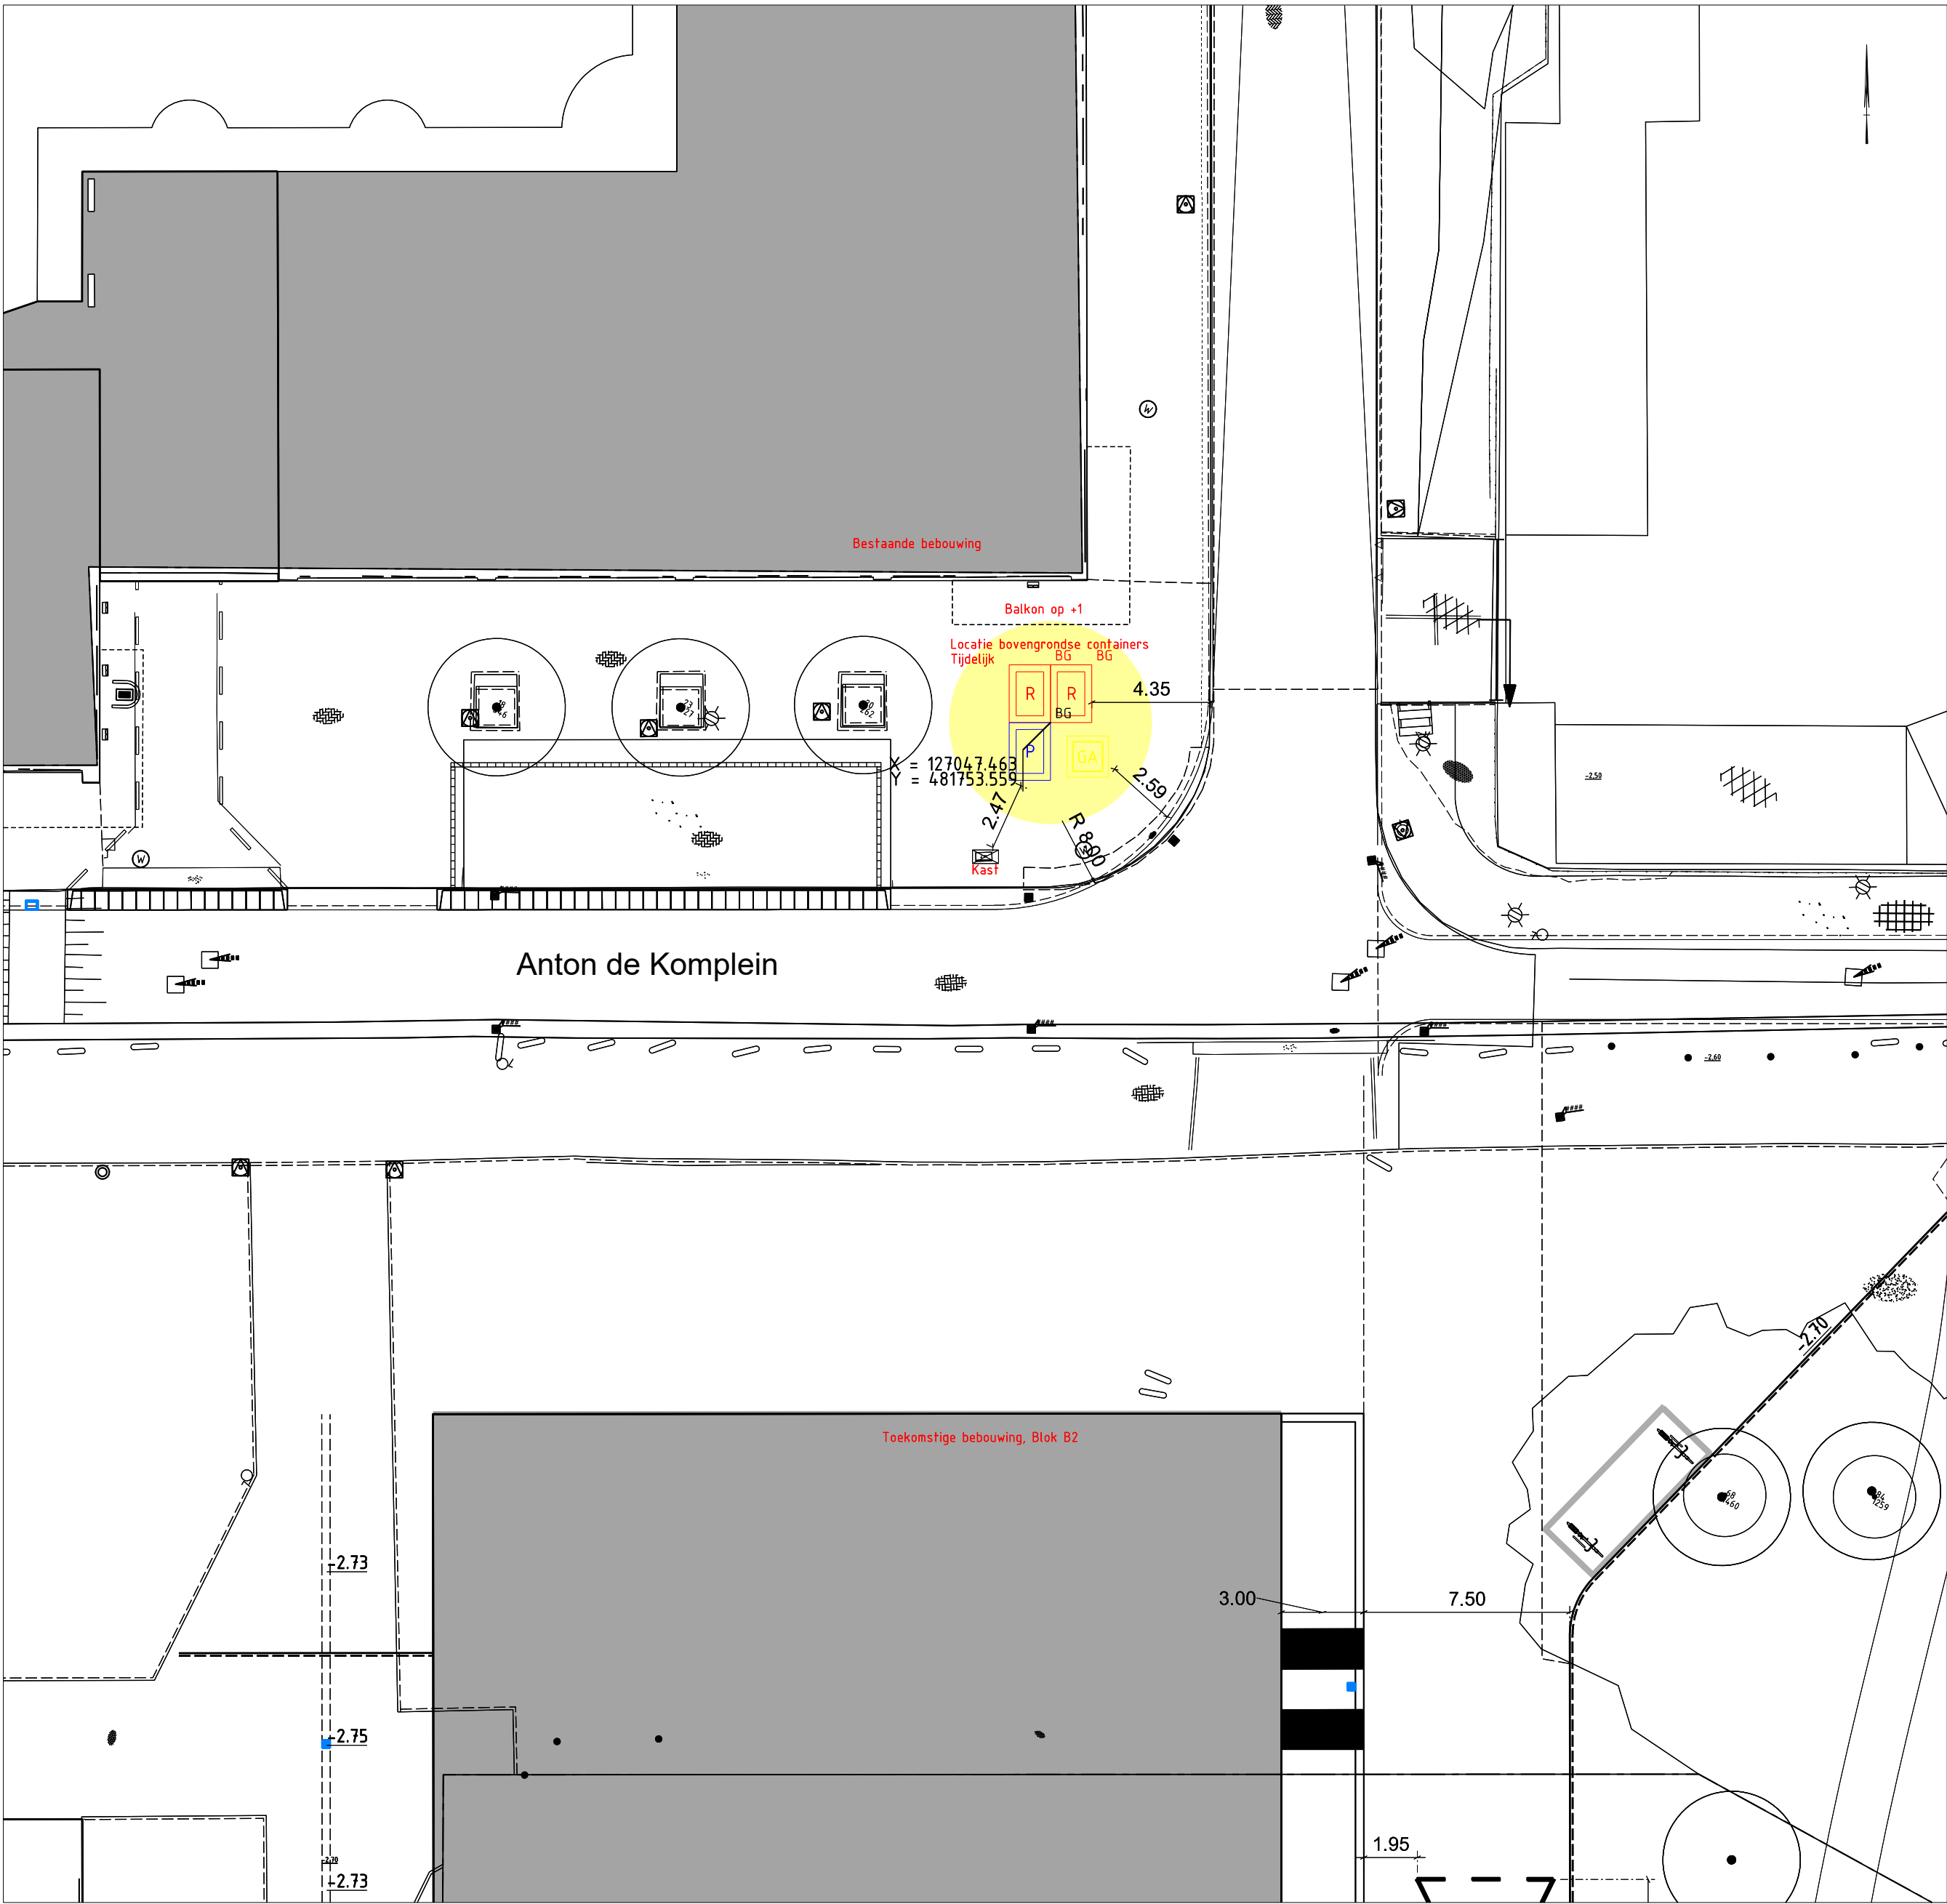

-  BG Bovengrondse container restafval
-  BG Bovengrondse container papier en karton
-  Aanbiedplek grofvuil
-  Nieuwe afvallocatie tijdelijk

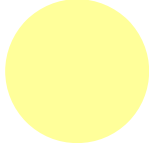

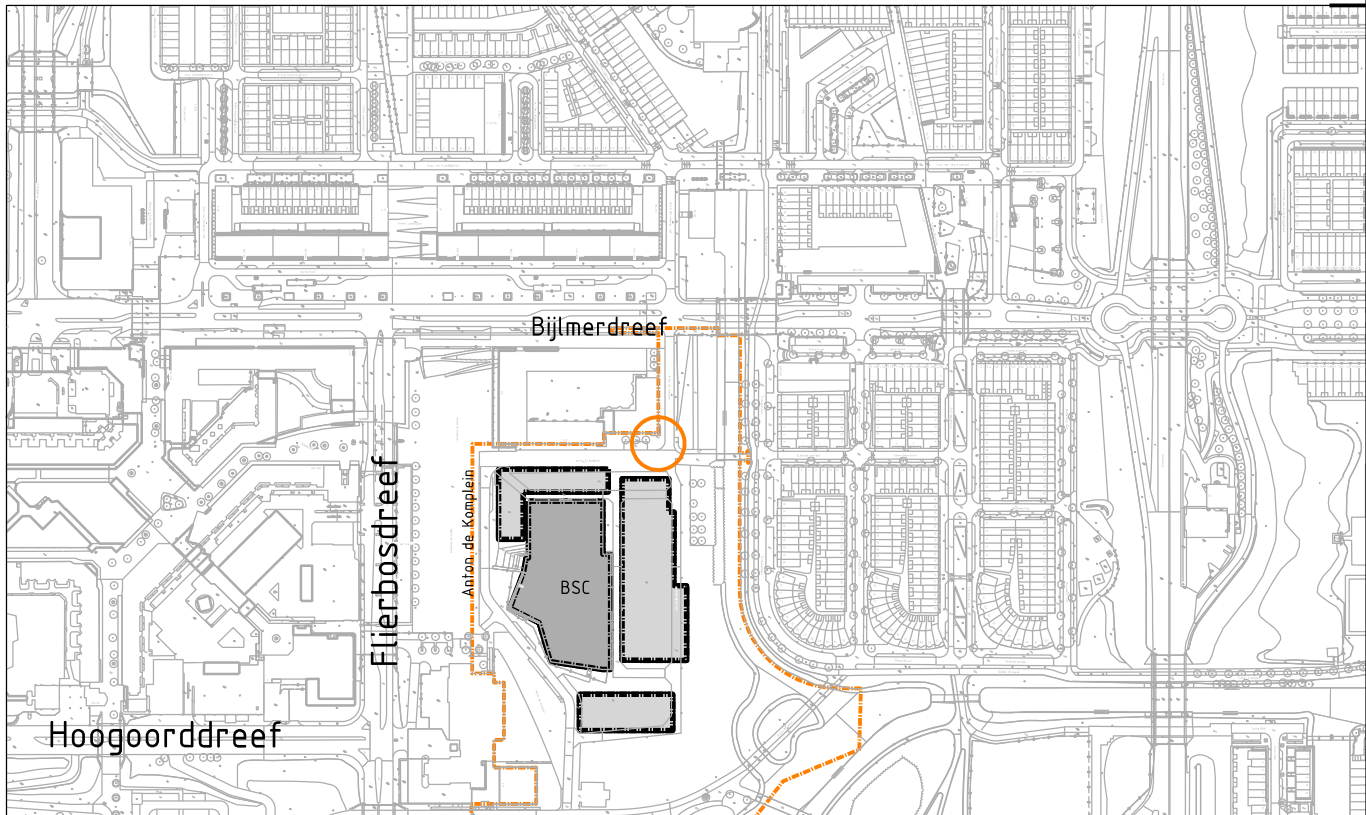

Ingenieursbureau

Weesperstraat 430
Postbus 12693
1100 AR Amsterdam

Opdrachtgever: Grond en Ontwikkeling				
Project: Marktpllein Zuid				
Onderwerp: Marktpllein Zuid Cluster 6 Woonrijp maken Locaties afvalinzameling tijdelijke situatie AdK-plein				
Project ID: 180400	Behoort bij: Bestek nr A1	Fase: D0	Status: Definitief	
Tekening ID: 180400-A1B-XXXX-XXXX-DR-C-0006	Bladnummer: 3	Van: 4	Schaal: 1:200 1:5000	Formaat: A2
Opsteller: D. Rabbers	D.D.: 29-05-2026		Victorrrn:	Wijziging:
Controle: M. Ford	D.D.:		nvt	
Vrijgegeven: S. Vermeulen	D.D.: 29-05-2026		Auteursrechten voorbehouden	