



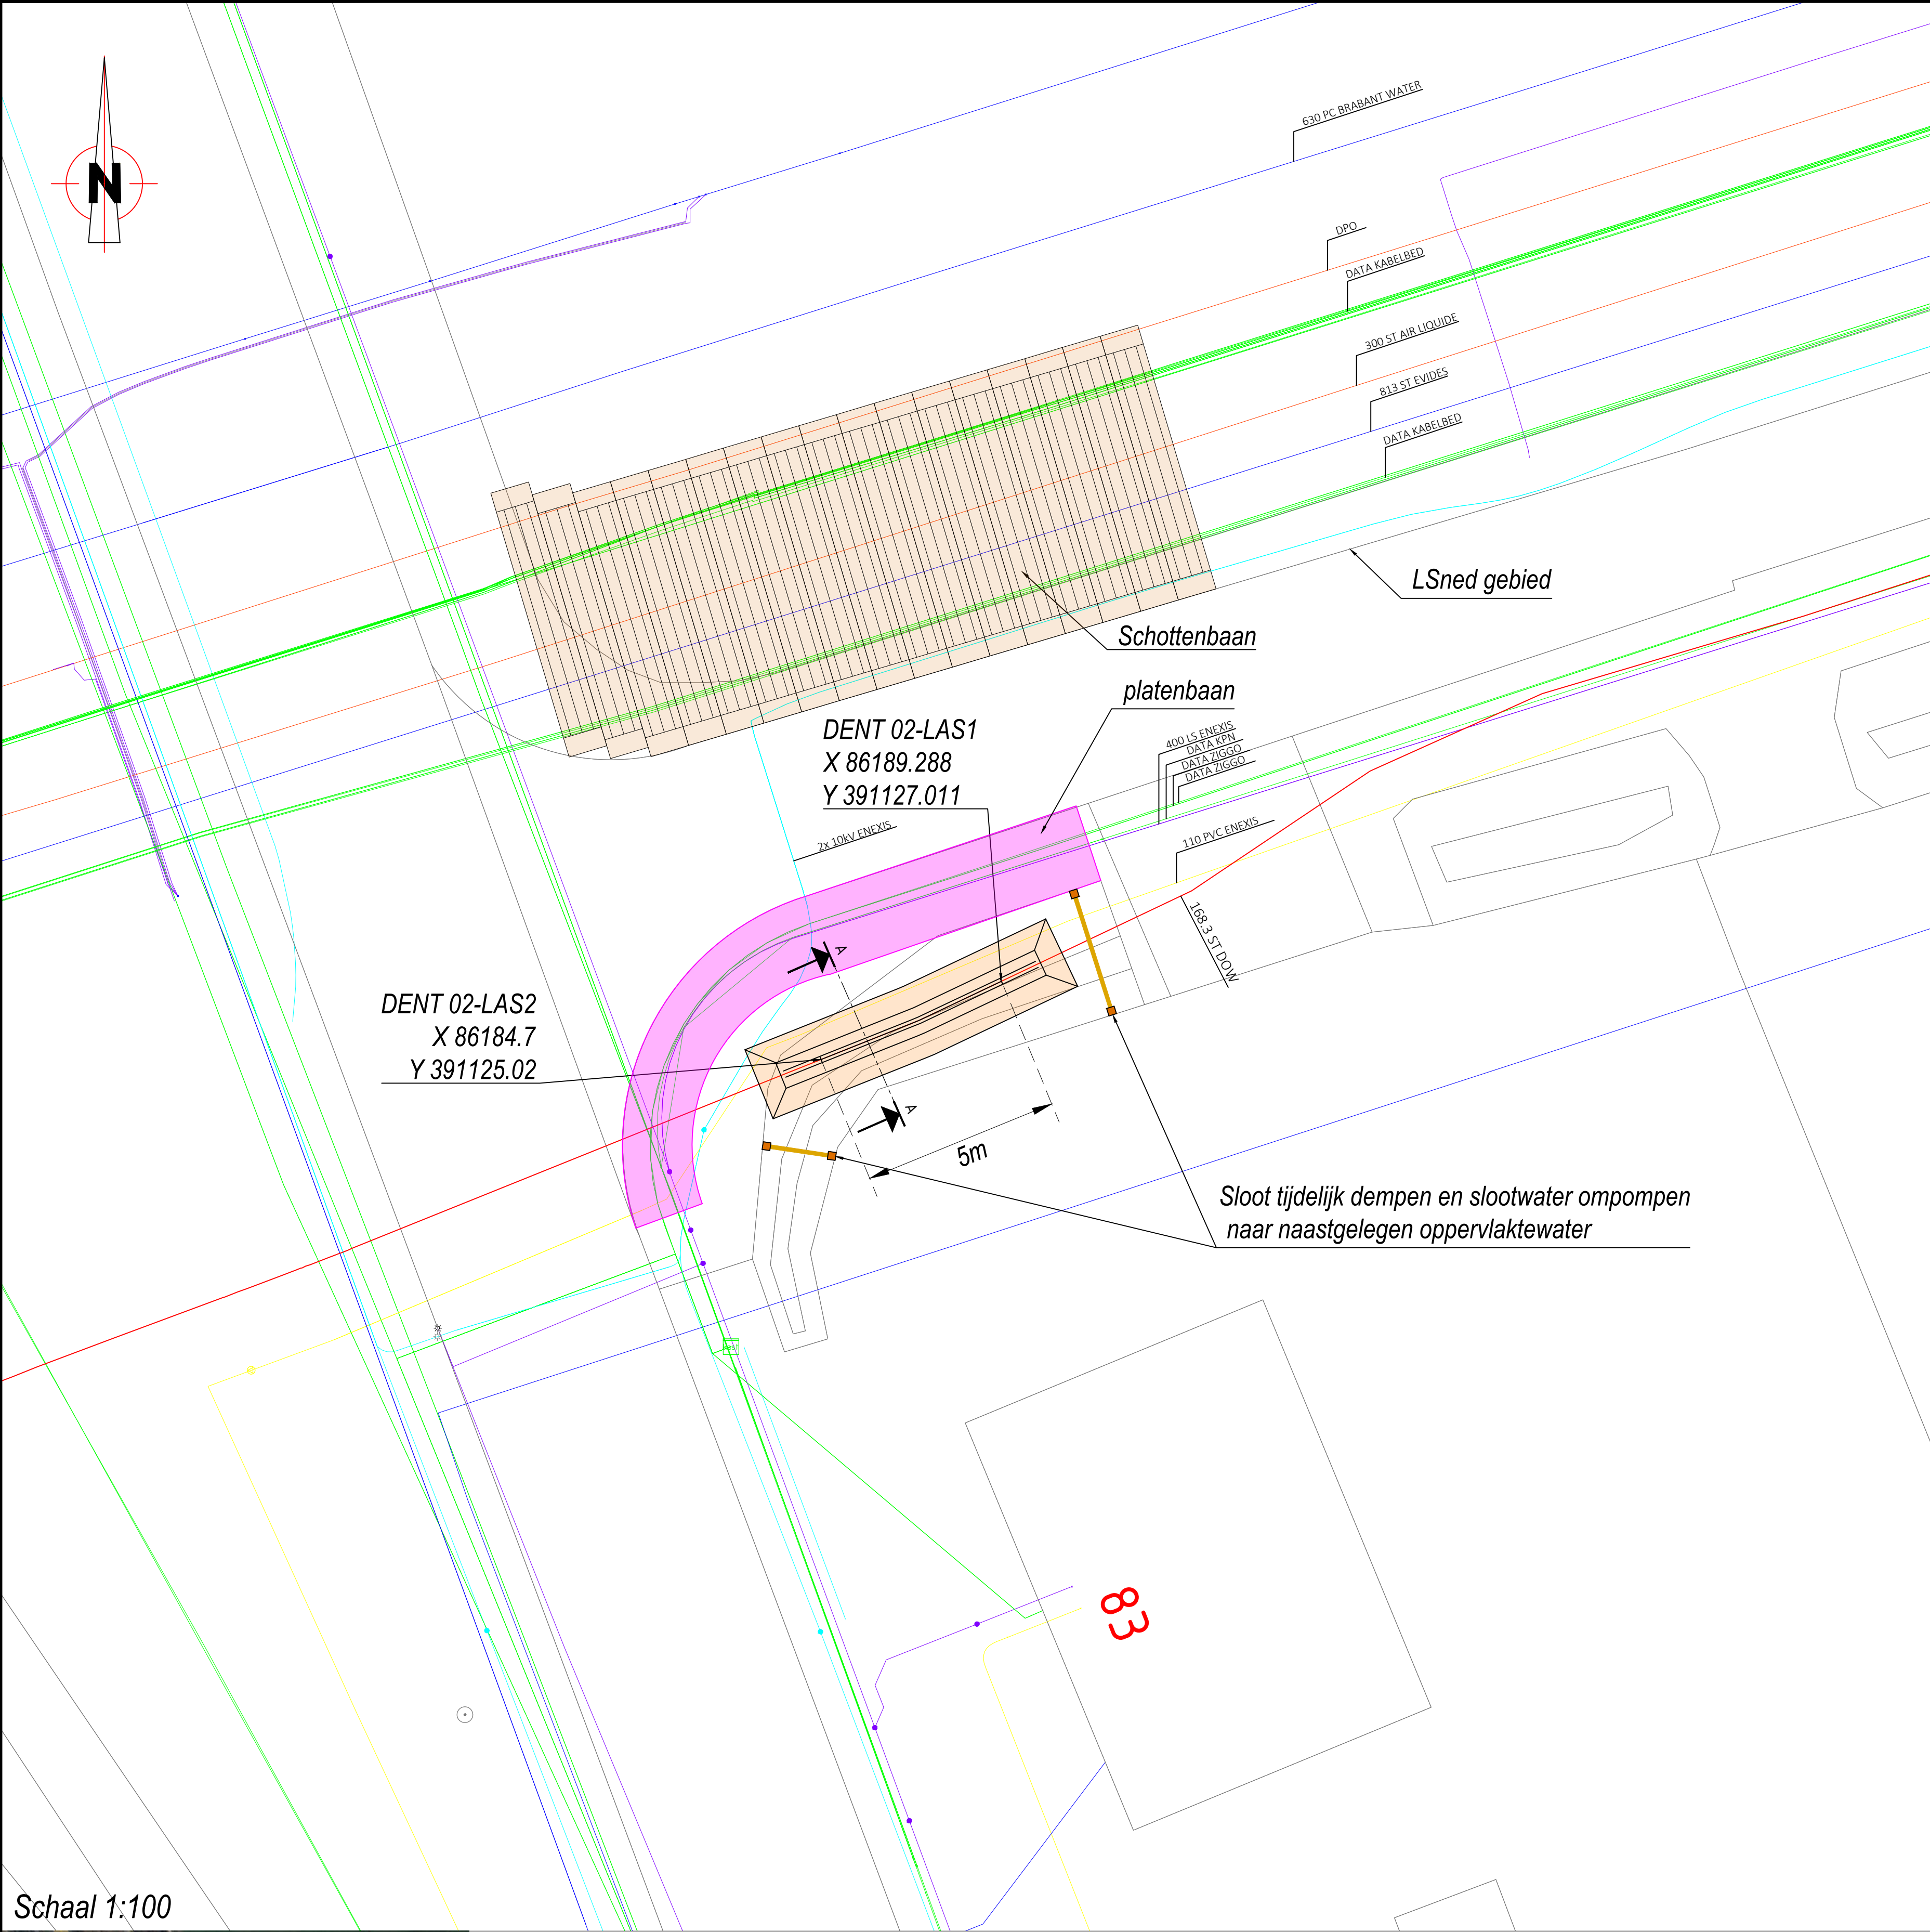


Schaal 1:100

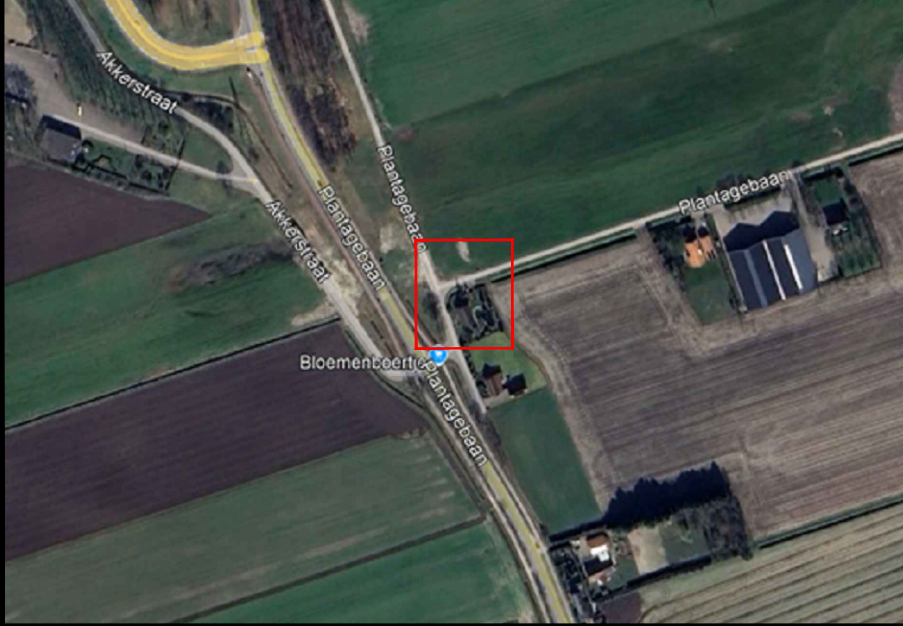

Schaal 1:500

Overzicht

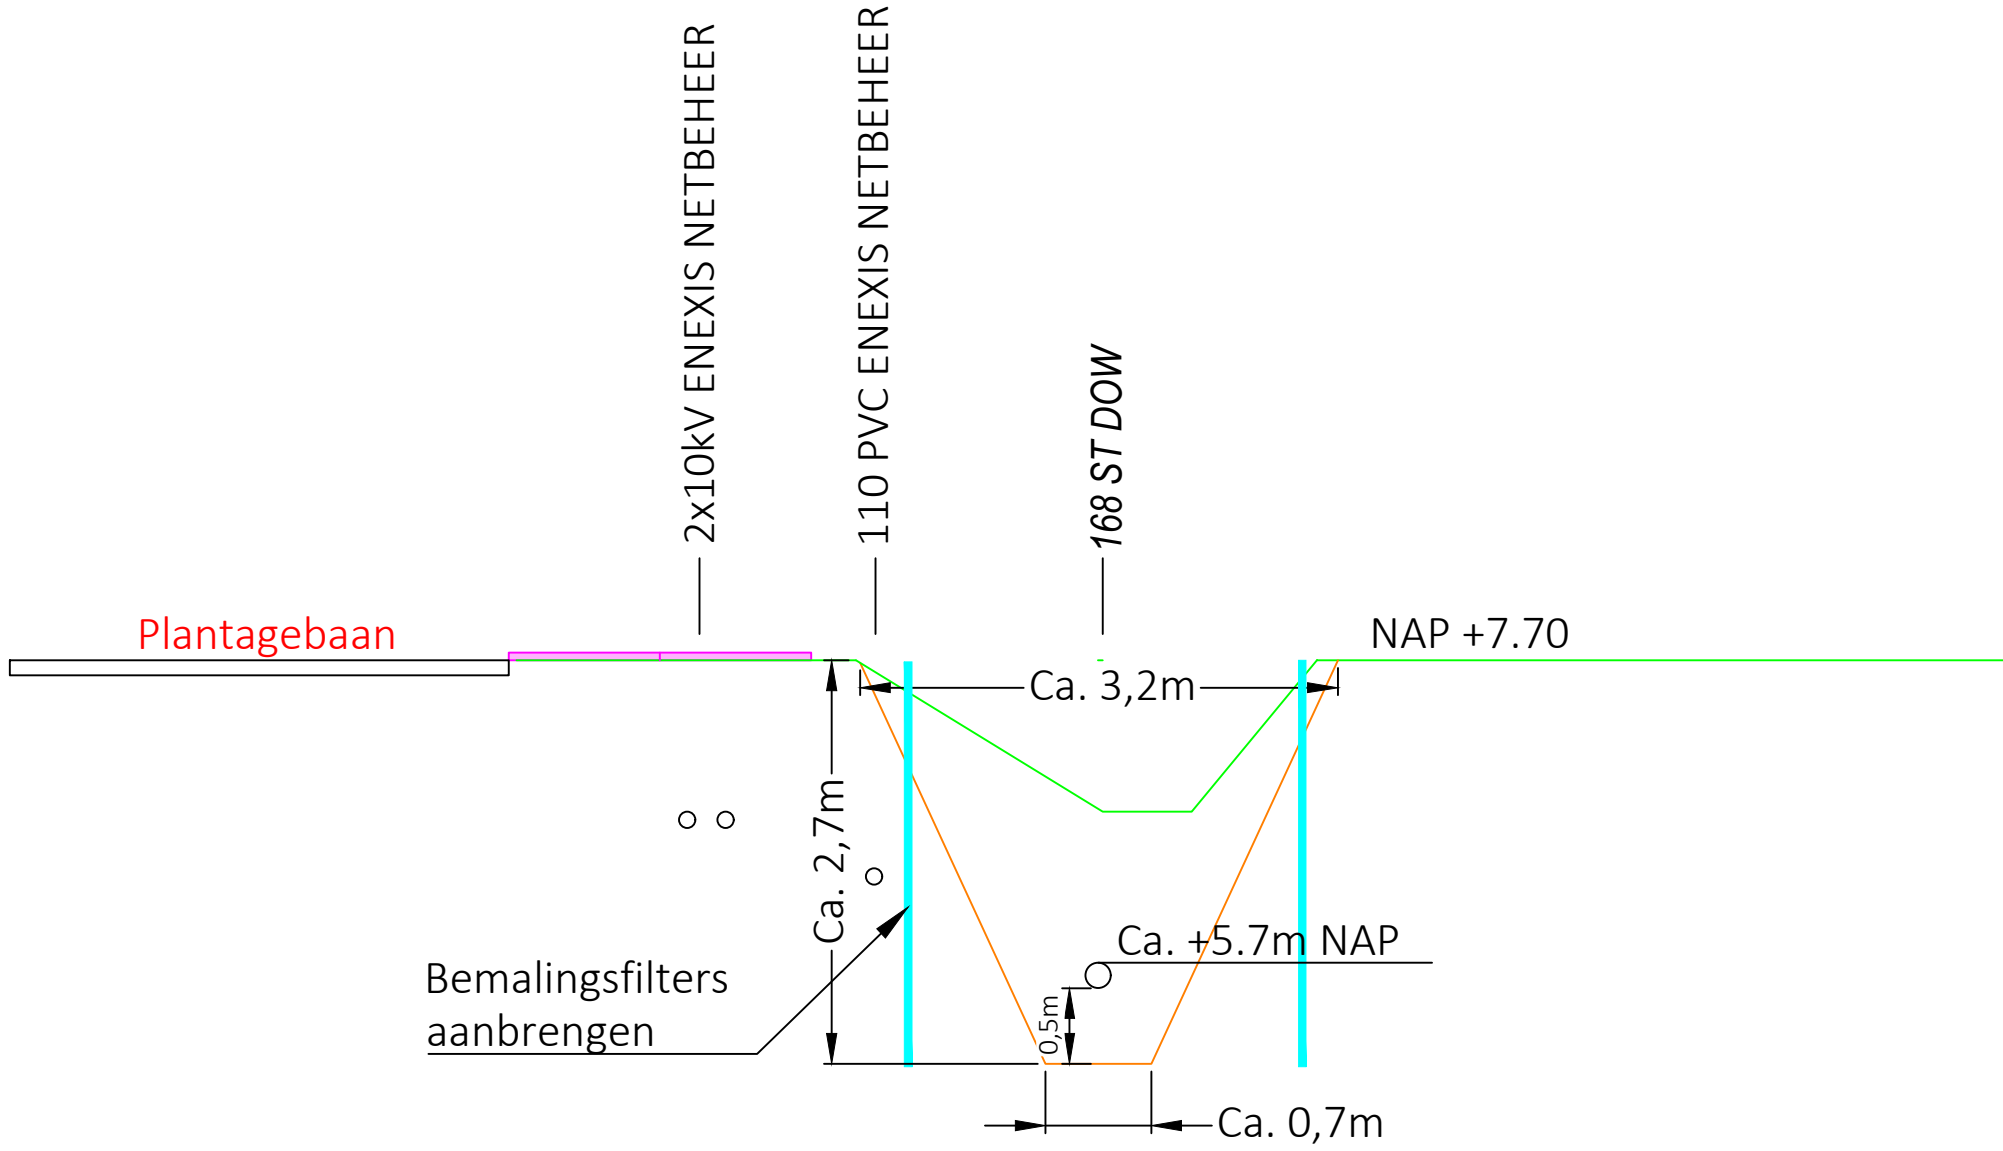

A-A
Schaal 1:50

Datum:	Revisie	Get.	Gec.
D			
C			
B			
A	30-06-2026	Tweede uitgave	BBE MDO
0	08-05-2026	Eerste uitgave	ADI BBE
Omschrijving: Locatie 06 - DENT 02 Plantagebaan - Roosendaal			
Projectnaam: Hanab Features en slootkruisingen DOW 2026		Projectnummer: 26.108	
Pagina 1 van 1		Formaat: Tekeningnummer: 26.108-TEK-VT-002	
Schaal: 1:50		A1	

