


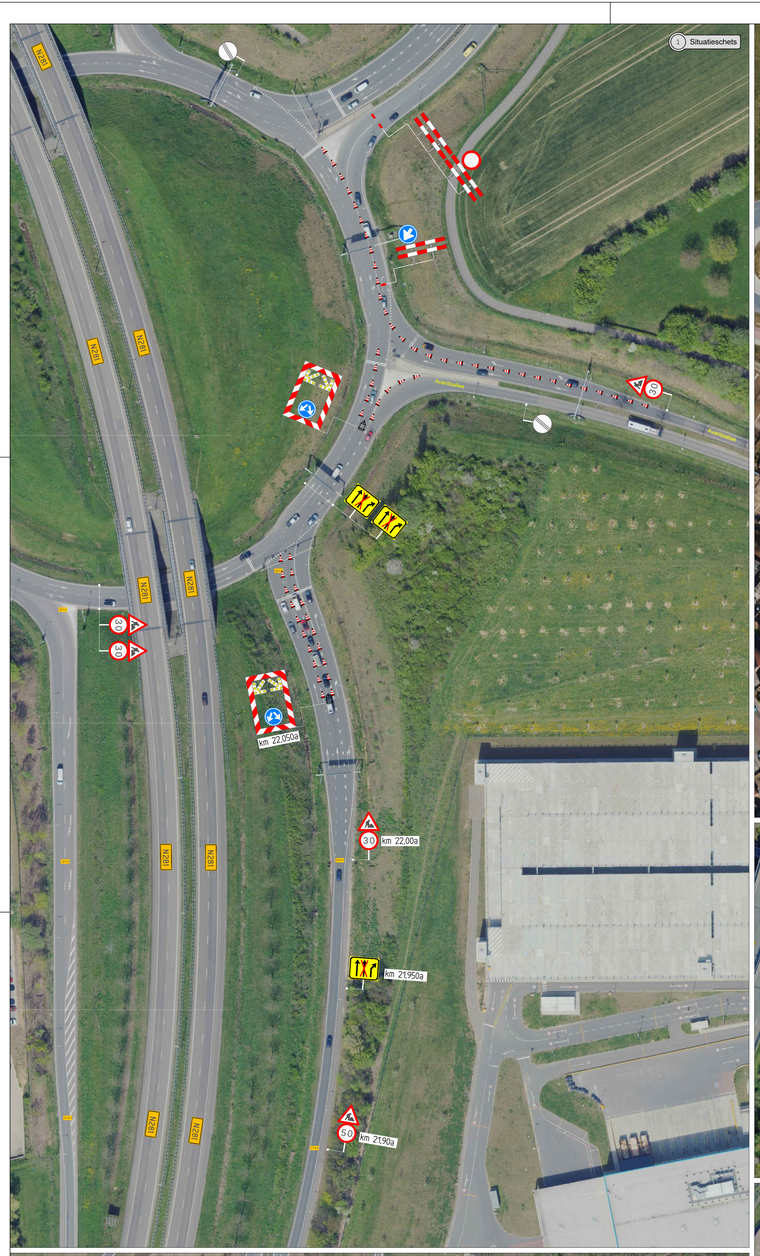


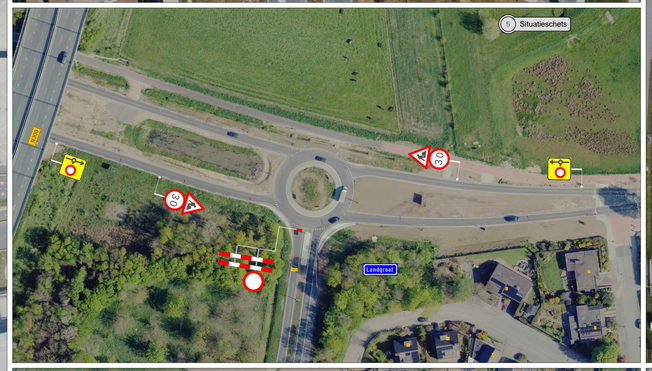

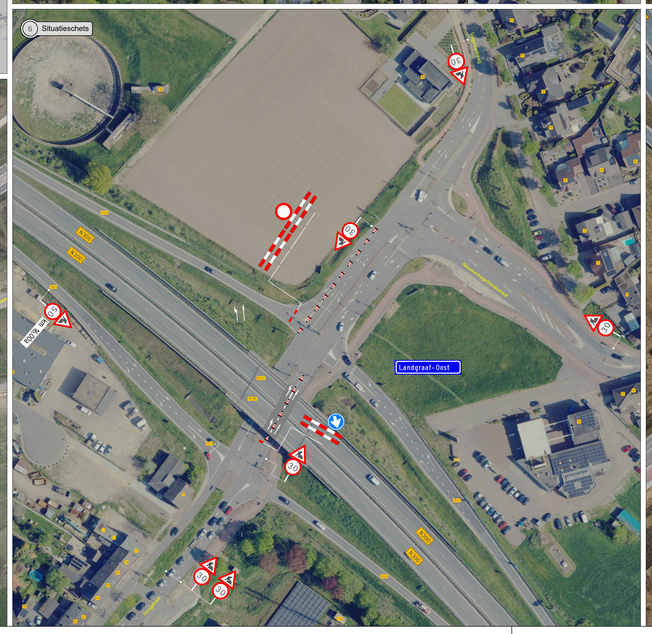

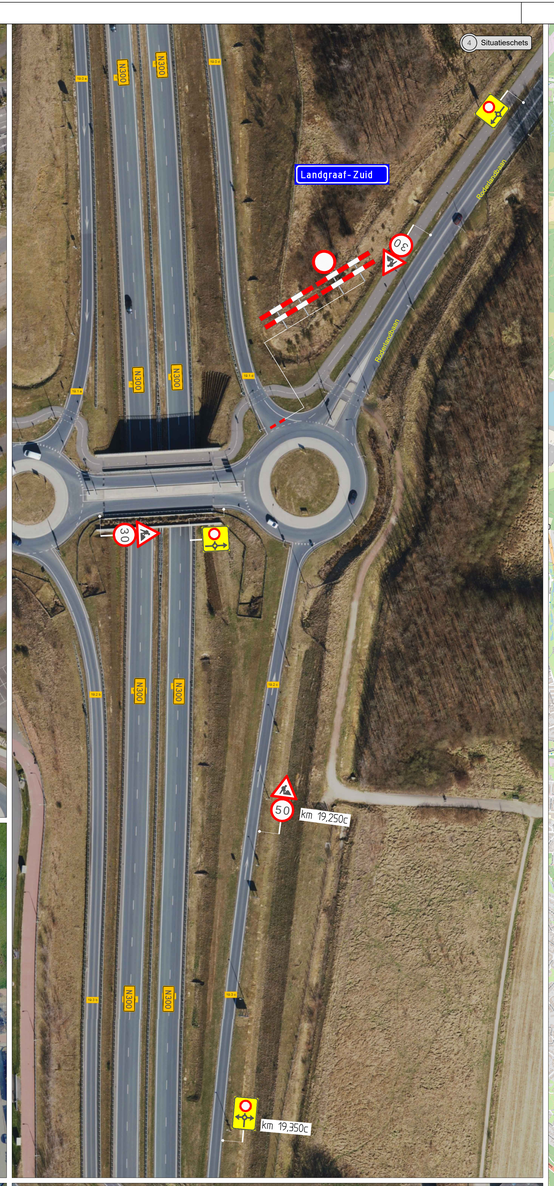

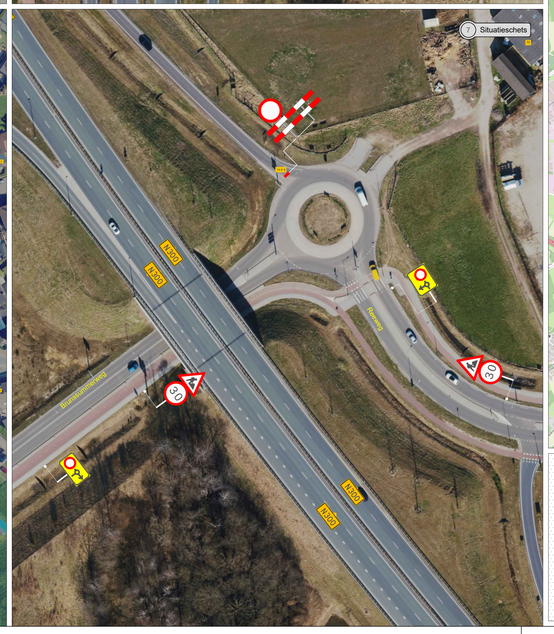

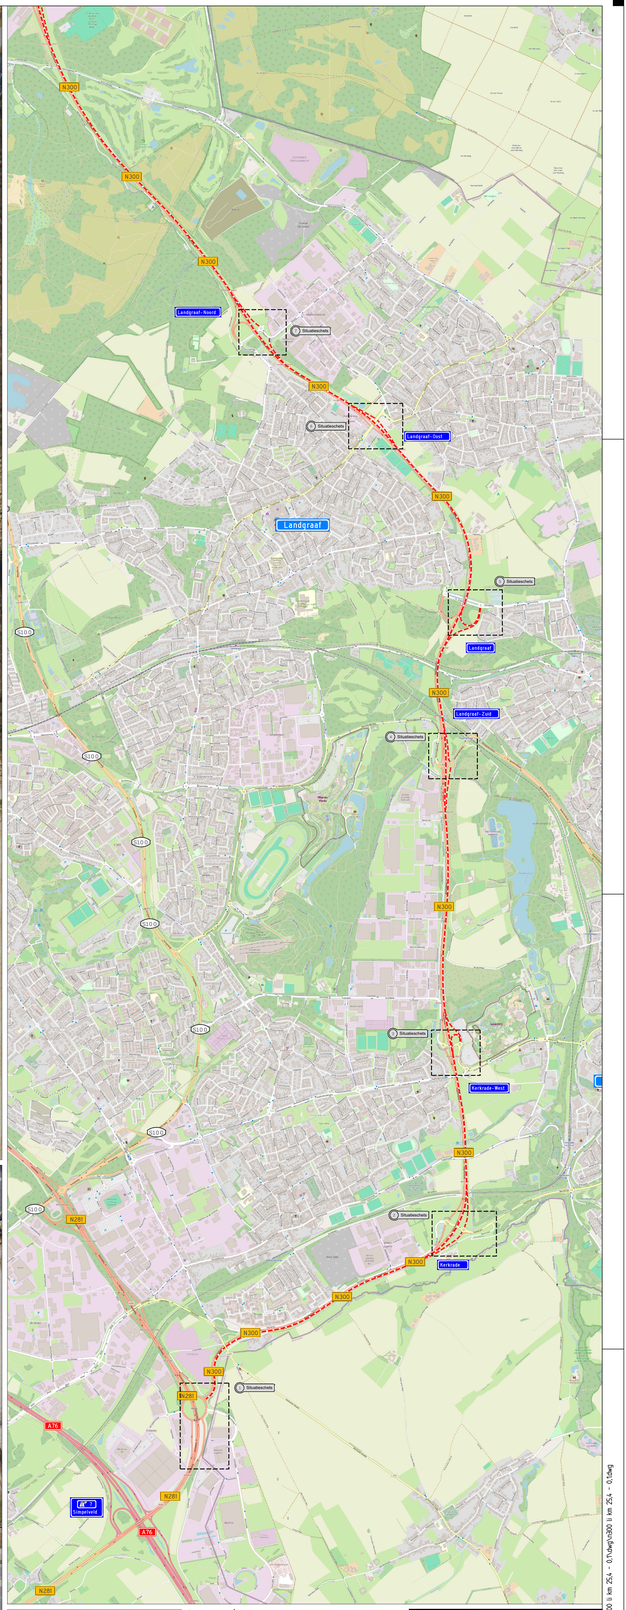

Legenda:



De Vrij Bouwend Nederland Groep Limburg
K. Servaes B.V.
Postbus 9
6130 AA Sittard
Telefoon: 46 45 24 00
Fax: 46 45 24 01
info@servaes.nl

DZ Het Groene Hart

opdrachtgever
provincie limburg

Project: algemeen onderhoud

Projectnr: 943921 | Documentnr: 943921-442

N300 Li km 25,4 - 0,1 Fase 1 VKM

getekend	JSC	per.	d.d. 24-10-2025
gecontroleerd	PKU	per.	d.d. 24-10-2025
akkoord		per.	d.d.
formaat A0	schaal nvt	in 1	bladen blad nr. 1
status		versie 3.0	

n:\werkeersmaatregelen\01 ontwerptekeningen\dz\n300\n300 li km 25,4 - 0,1dwg\n300 li km 25,4 - 0,1.dwg