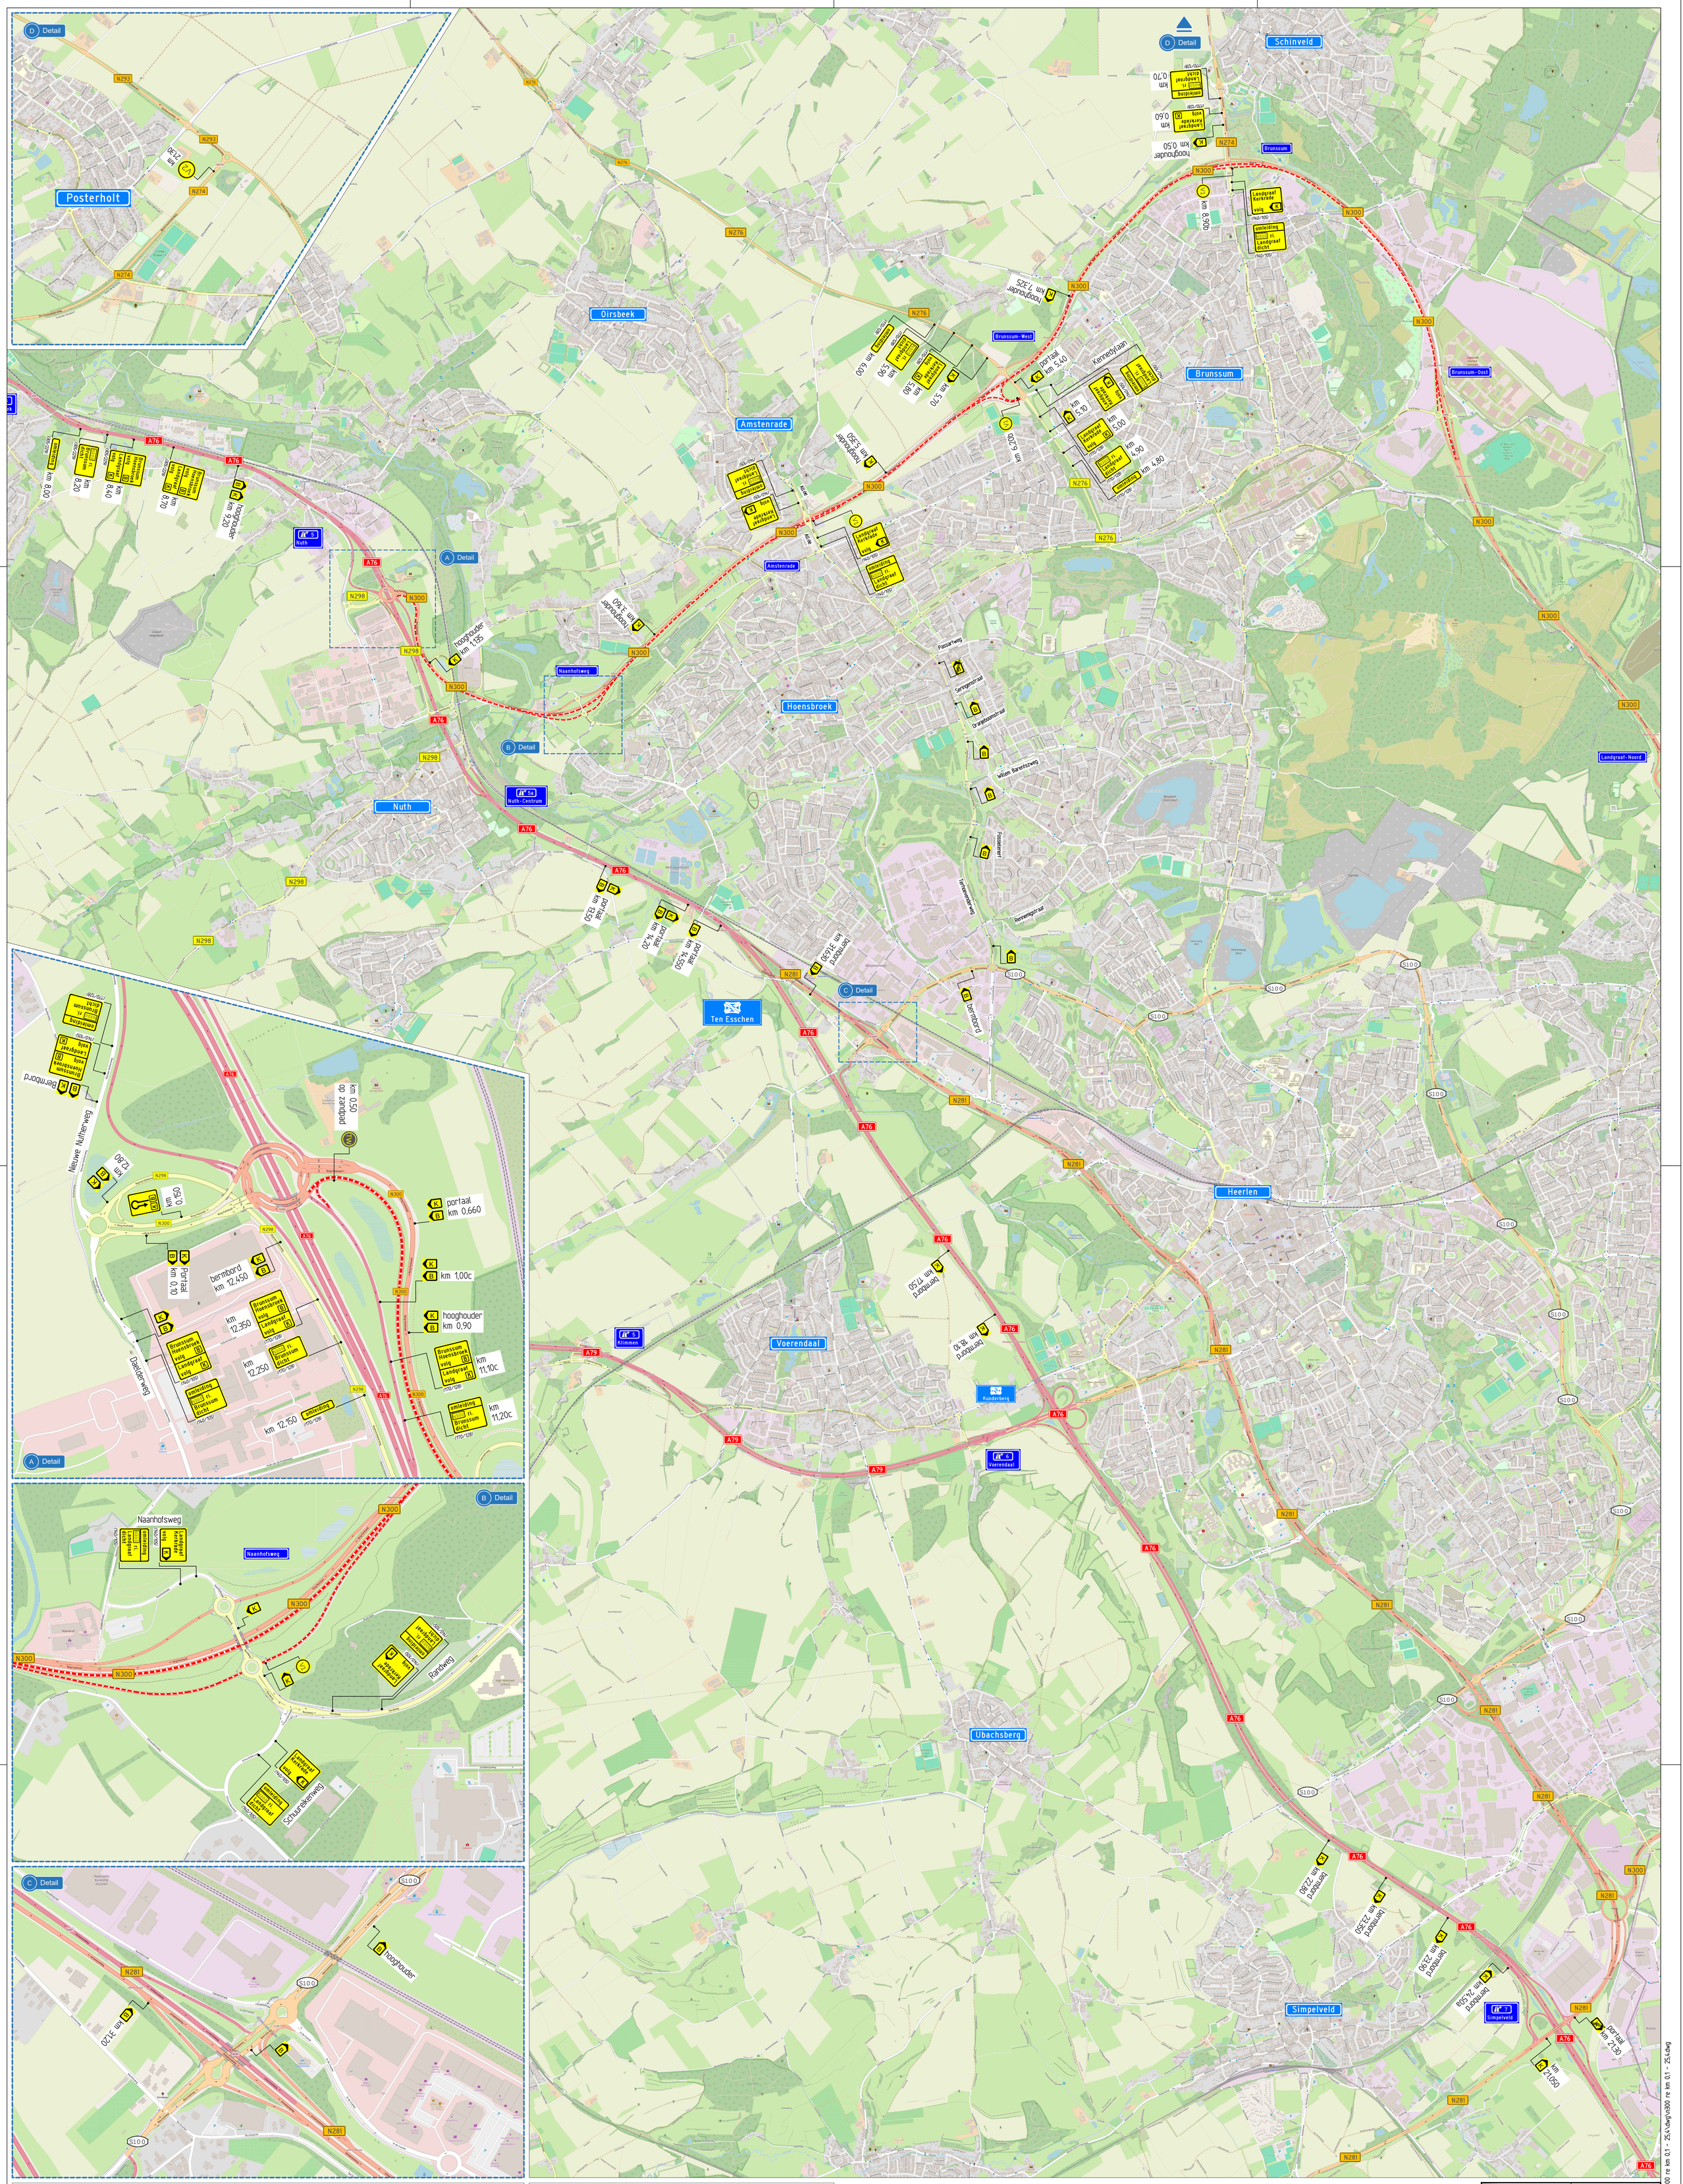

De Jong Zuurmond Infrabeheer, Onderhoud & Services B.V.			opdrachtgever	provincie limburg
Project	algemeen onderhoud			
Projectnr: 943921			Documentnr: 943921-437	
N300 Re km 0,1 - 25,4 Fase 3 OM				
Omleiding B, K				
getekend	JSC	par.	d.d.	20-6-2026
gecontroleerd	JvdS	par.	d.d.	20-6-2026
akkoord		par.	d.d.	
formaat A0	schaal nvl		in 1	bladen blad nr. 1
status			versie	6.3

n:\verkeersmaatregelen\1 omleidingsroutes..dgn\n300\n300 re km 0,1 - 25,4.dwg