
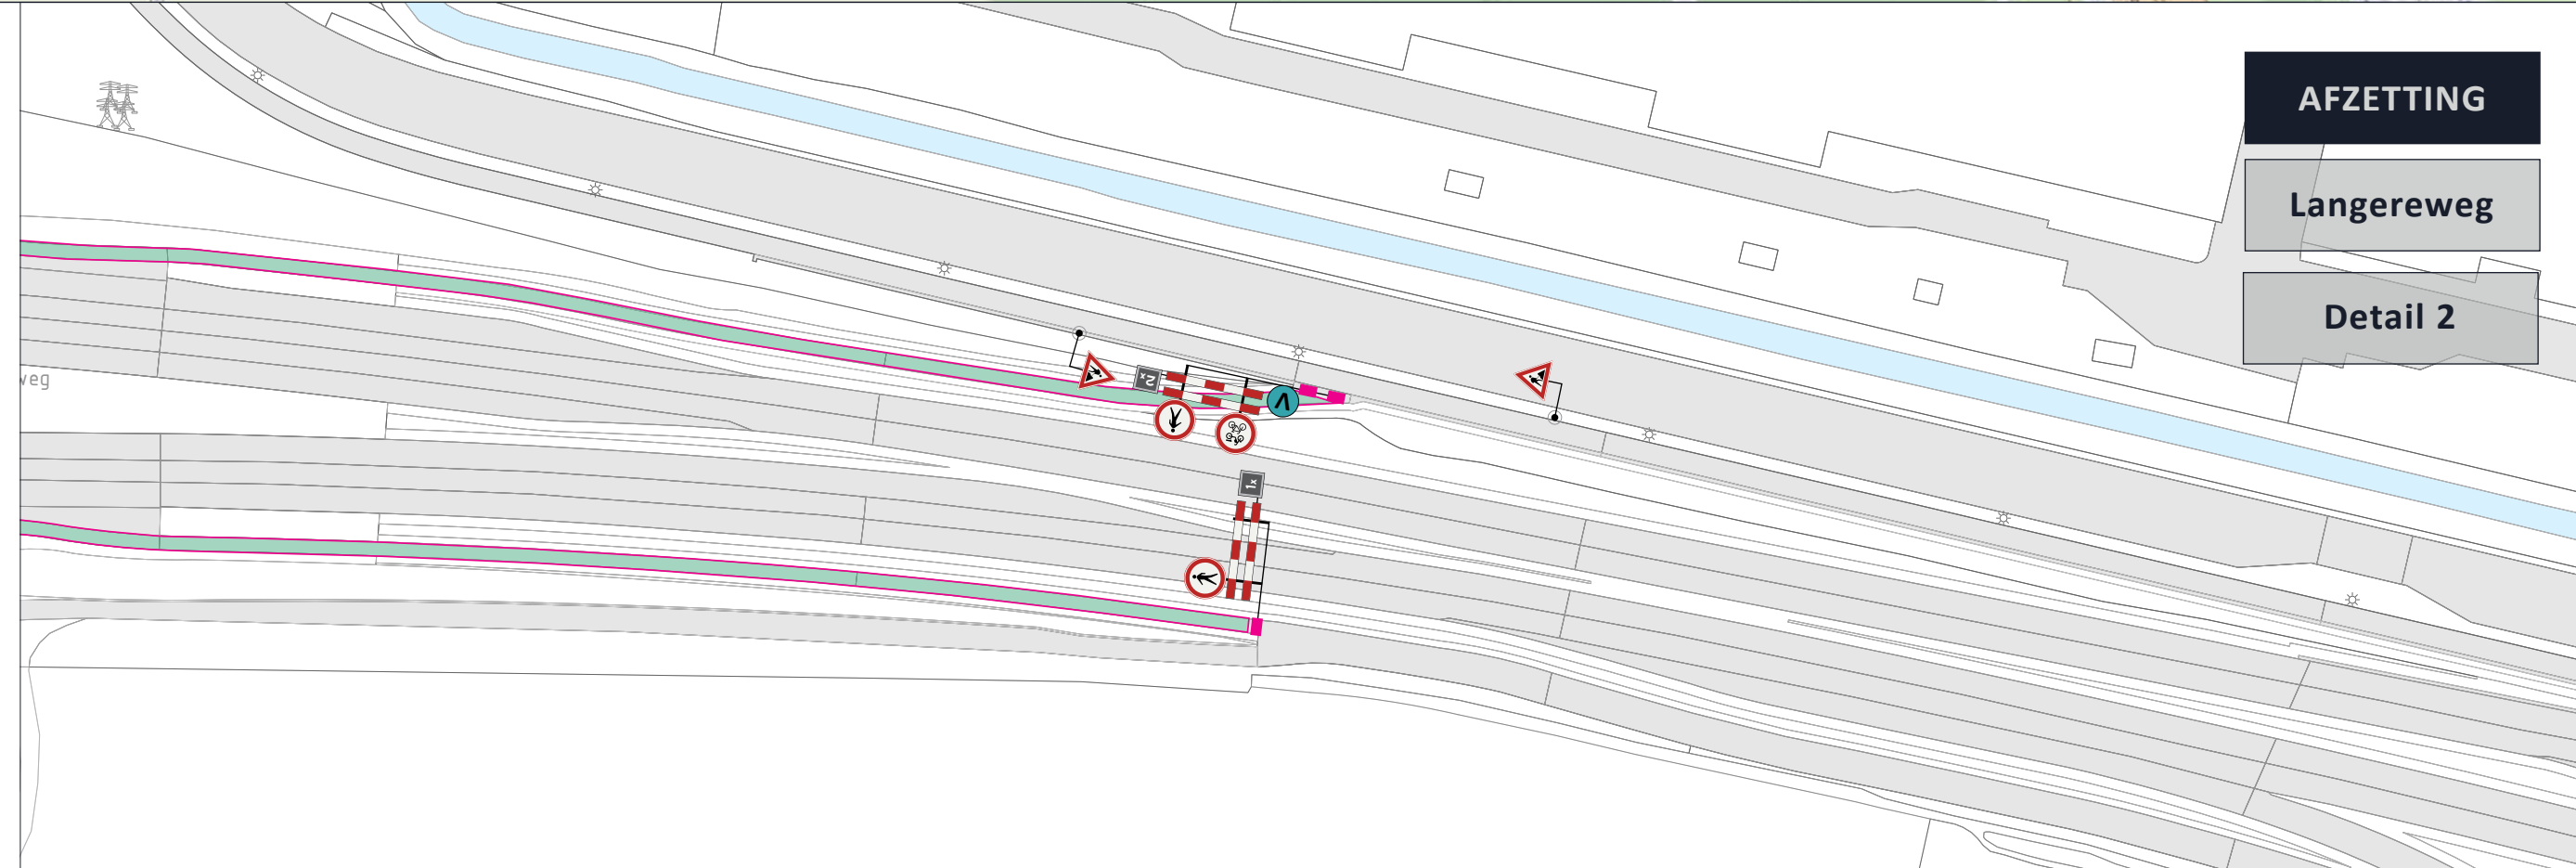
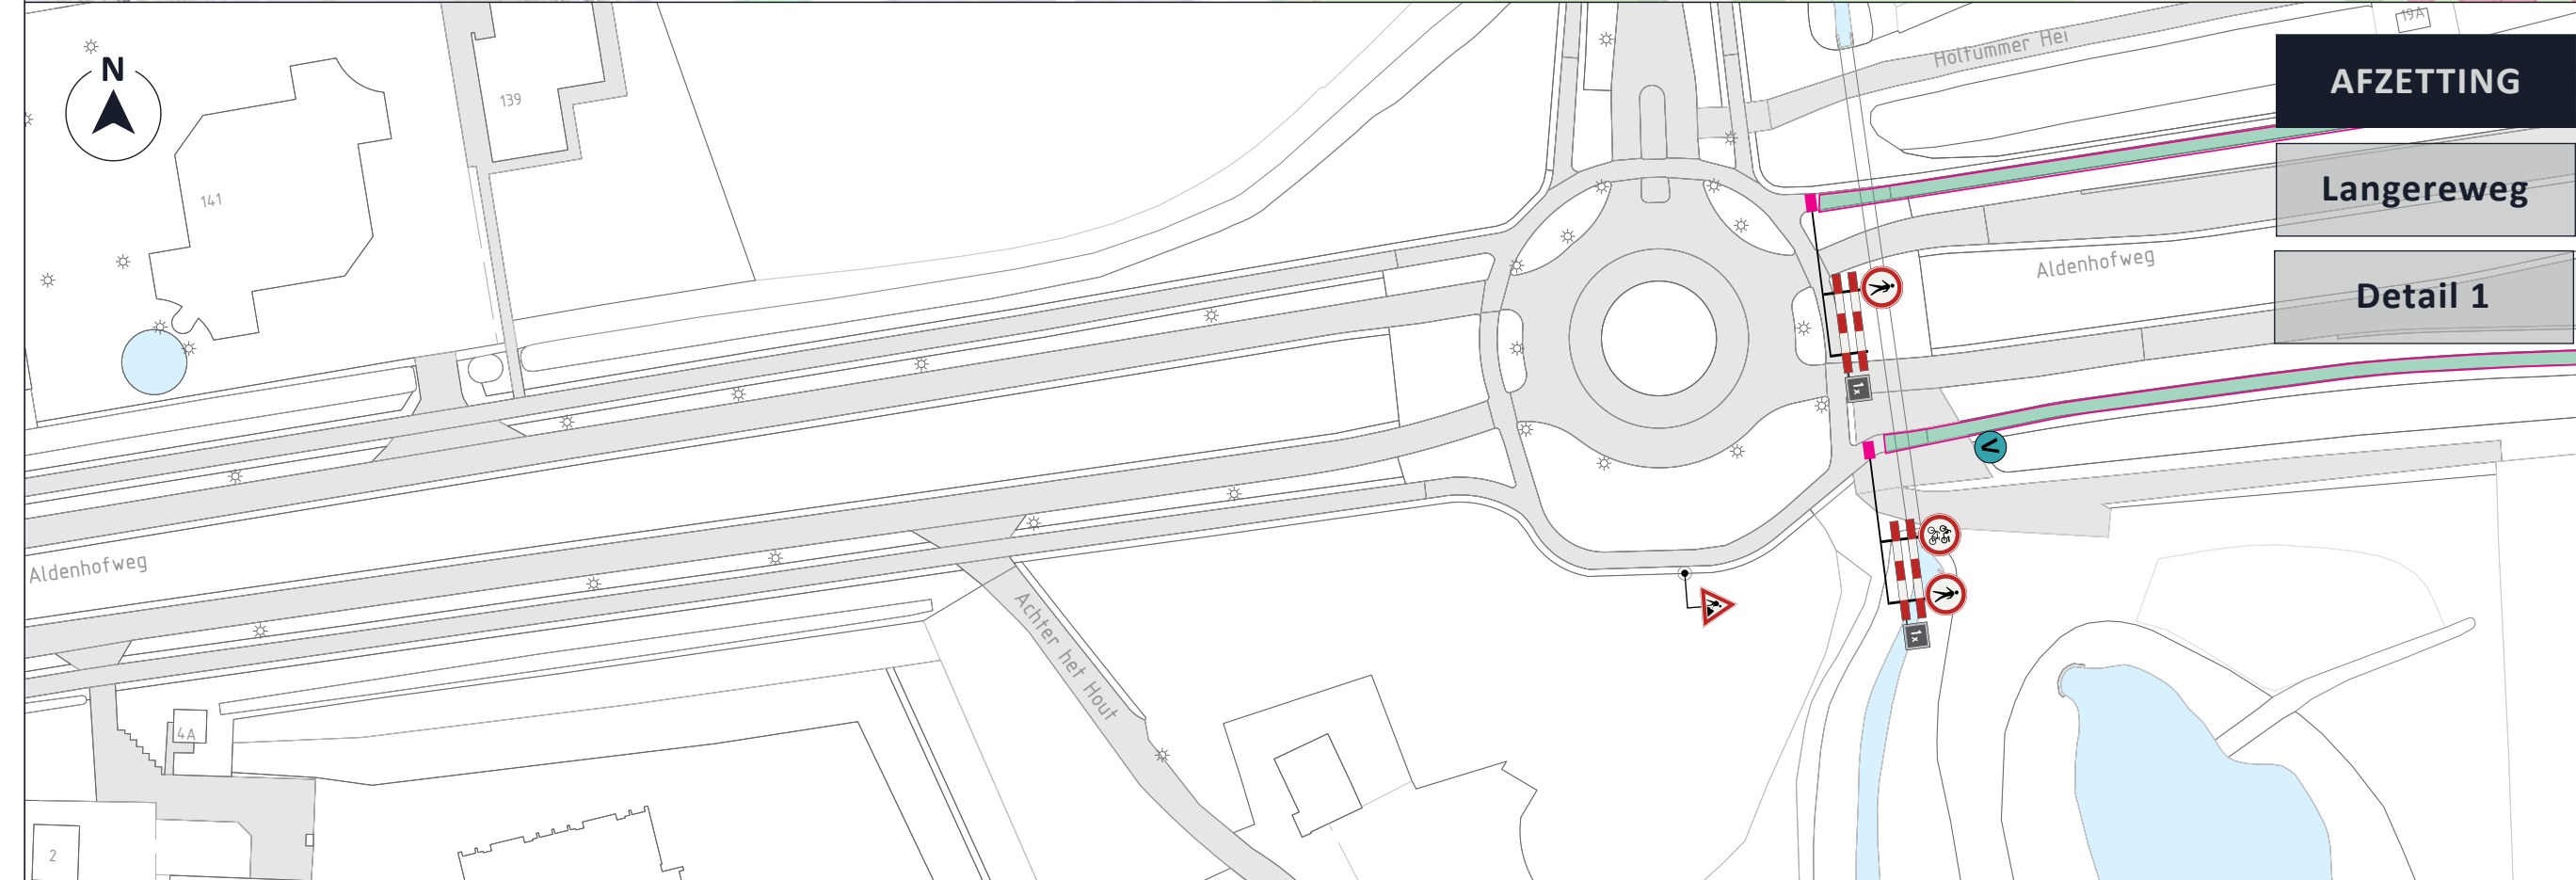


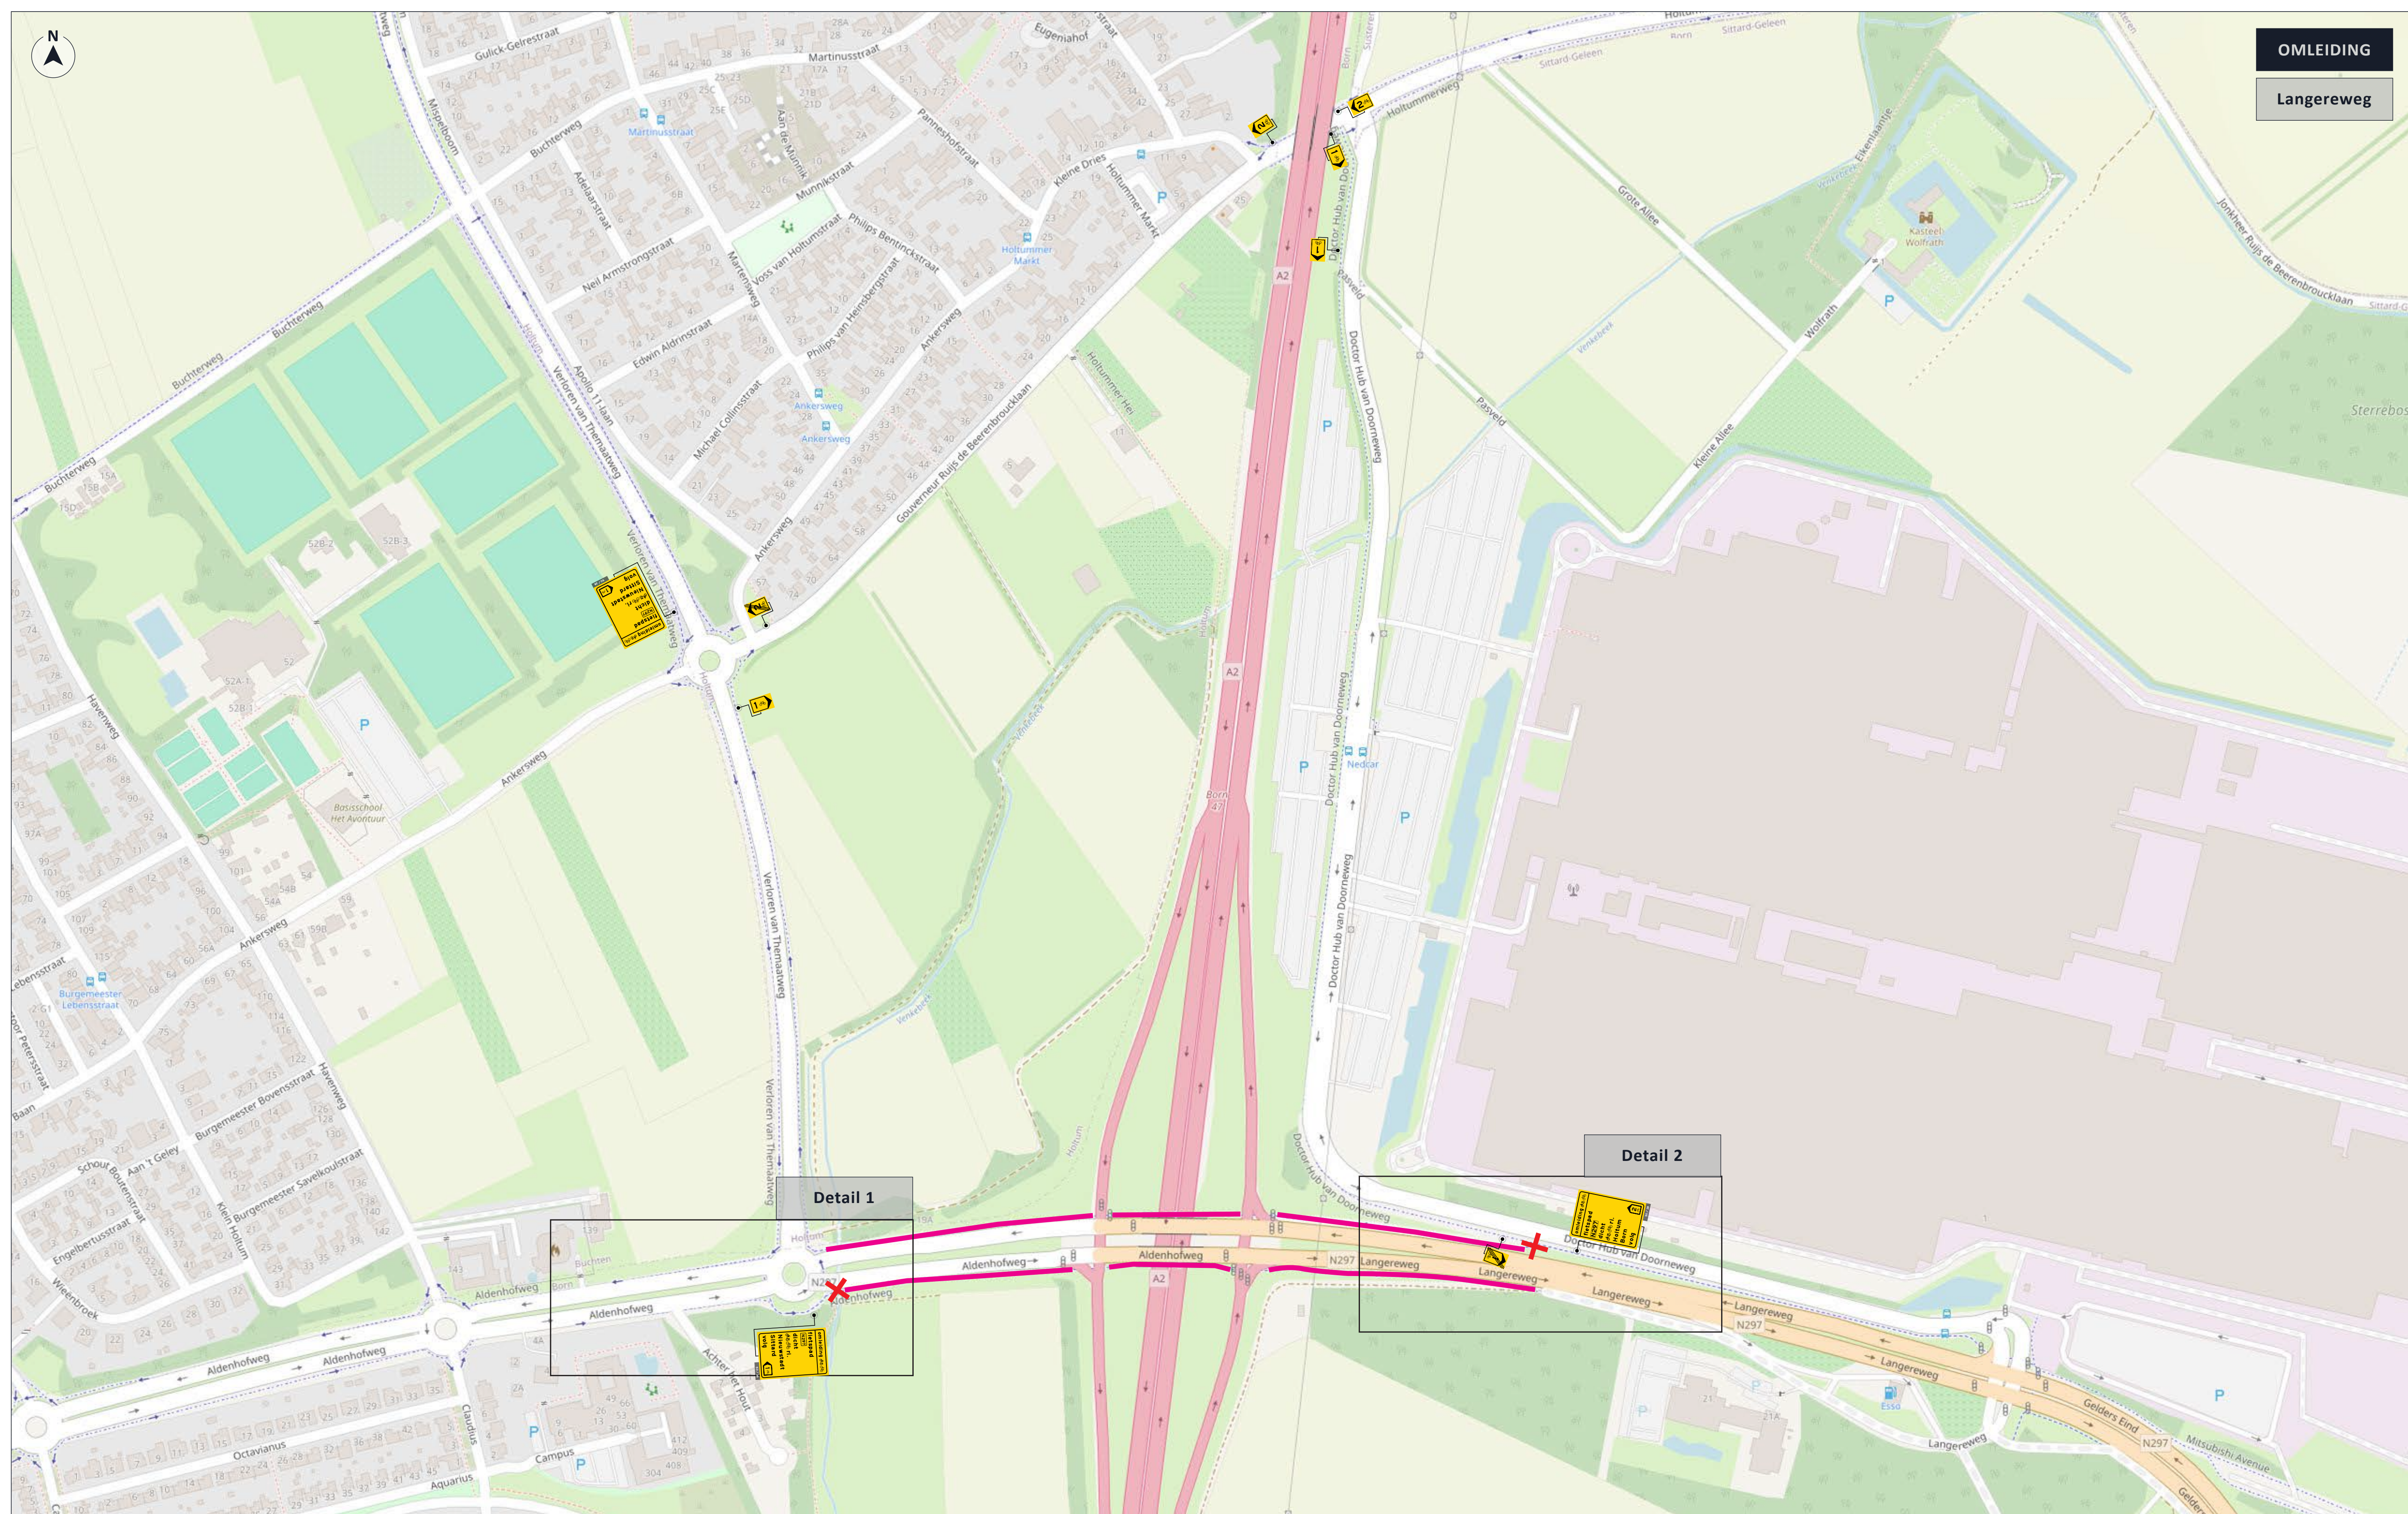

OMLEIDING

Langereweg

Afsluiting / Werkvak

Letterafmeting tekstbord

V

fietspad  
dicht

vanaf ... .. h

50 / 38

VOORANKONDIGING

\* Plaatsing minimaal 2 weken voor aanvang werkzaamheden.

OPDRACHTGEVER

Boskalis

INFO

DATUM: 13-01-2026

VERSIE: 1.0

FORMAAT: A1 [liggend]

TEKENAAR: RVE

CONTROLE: RGE

VRIJGAVE: ESC

PROJECT: A2 het Vonderen - Kerensheide

OMSCHRIJVING: Verkeersplan afsluiting fietspad Langereweg ZZ

LOCATIE: Born, Langereweg

P260013.VKM.03

TEKENINGNUMMER

visscher  
traffic

1/1