Z-Waarde: Huidig maaiveld is toekomstig maaiveld					
Coördinaten nieuw station					
Hoekpunt 1:	X=144594.984	Y=439857.869	Hoekpunt 2:	X=144597.482	Y=439860.466
Hoekpunt 3:	X=144598.771	Y=439859.226	Hoekpunt 4:	X=144596.273	Y=439856.629

Kadastrale Gemeente: Culemborg, Sectie: M, Perceel: 791, 794 & 932					
Coördinaten grond					
Hoekpunt A:	X=144597.235	Y=439855.061	Hoekpunt B:	X=144594.182	Y=439858.095
Hoekpunt C:	X=144596.324	Y=439860.290	Hoekpunt D:	X=144596.557	Y=439860.073
Hoekpunt E:	X=144595.880	Y=439859.450	Hoekpunt F:	X=144596.609	Y=439858.691
Hoekpunt G:	X=144599.307	Y=439861.520	Hoekpunt H:	X=144601.481	Y=439859.476
Hoekpunt I:	X=144598.402	Y=439862.421	Hoekpunt J:	X=144598.545	Y=439862.282
Hoekpunt K:	X=144598.931	Y=439862.711	Hoekpunt L:	X=144596.671	Y=439864.759
Hoekpunt M:	X=144594.195	Y=439862.267	Hoekpunt N:	X=144598.522	Y=439862.256
Hoekpunt P:	X=144596.300	Y=439864.390			

Liander te verkrijgen van Taqwa sectie M794 ged. ± 21m²


Liander te verkrijgen van gemeente sectie M932 ged. ± 4m²

Taqwa te verkrijgen van Liander sectie M791 ged. ± 8,3m²

Reeds in eigendom van Liander 1m² grond

gemeente te verkrijgen van Liander sectie M791 ged. ± 1,7m²

Kadaster grens

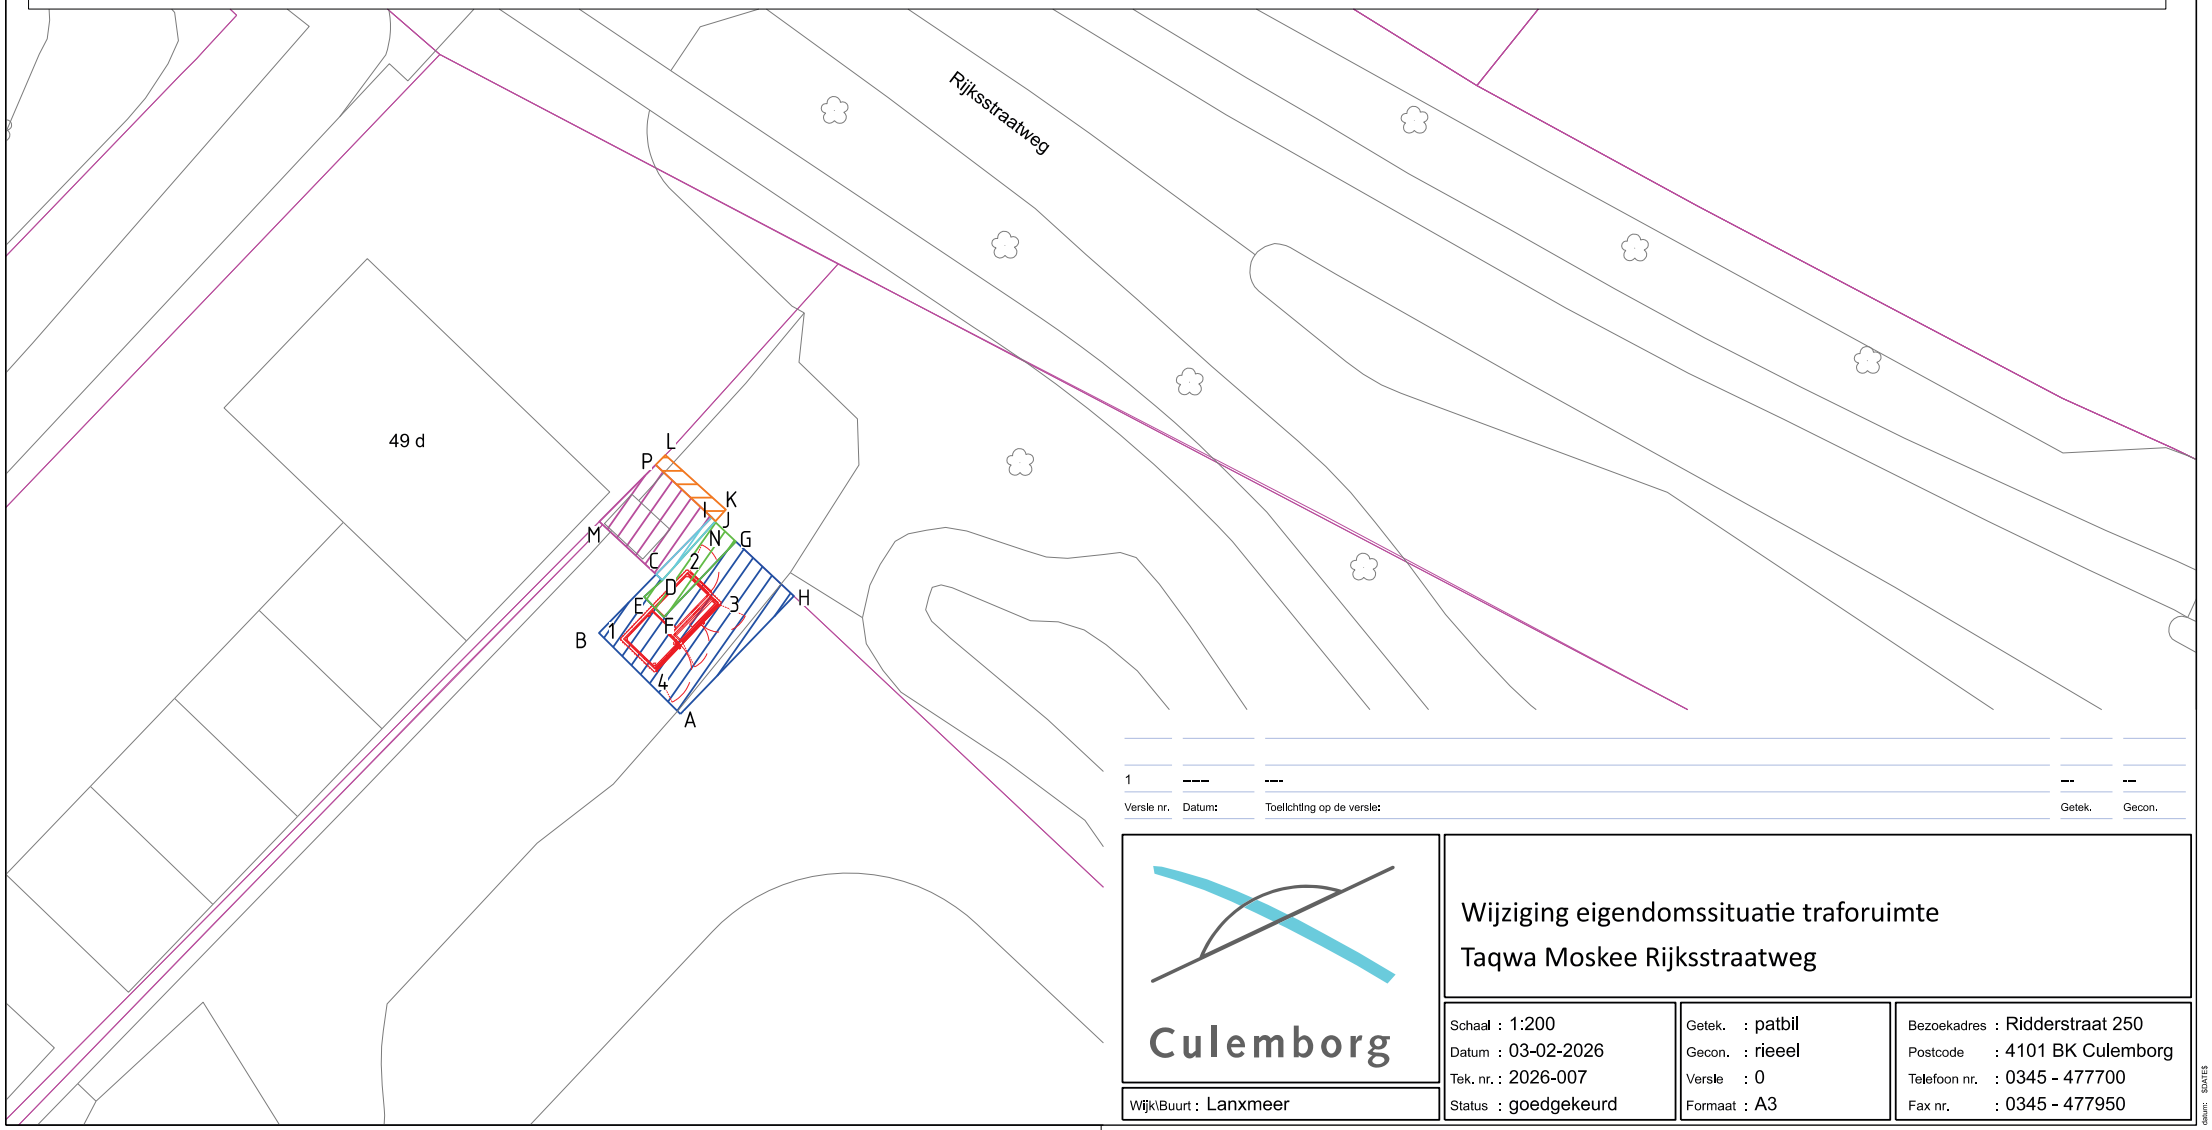

Versie nr.	Datum:	Toelichting op de versie:	Getek.	Gecon.
1	---	---	--	--

Culemborg

Wijziging eigendomssituatie traforuimte

Taqwa Moskee Rijksstraatweg

Schaal : 1:200	Getek. : patbil	Bezoekadres : Ridderstraat 250	
Datum : 03-02-2026	Gecon. : rieeel	Postcode : 4101 BK Culemborg	
Tek. nr. : 2026-007	Versie : 0	Telefoon nr. : 0345 - 477700	
Status : goedgekeurd	Formaat : A3	Fax nr. : 0345 - 477950	

Wijk\Buurt : Lanxmeer

2026-007.dgn

dgnlib: BRATES
model: BADDELNAMES