

Z-Waarde: Huidig maaiveld is toekomstig maaiveld					
Coördinaten nieuw station					
Hoekpunt 1:	X=144610.526	Y=440972.725	Hoekpunt 2:	X=144610.195	Y=440974.799
Hoekpunt 3:	X=144613.908	Y=440975.392	Hoekpunt 4:	X=144614.239	Y=440973.318

Kadastrale Gemeente: Culemborg, Sectie: B, Perceel: 1650					
Coördinaten grond					
Hoekpunt A:	X=144609.057	Y=440971.047	Hoekpunt B:	X=144608.414	Y=440975.076
Hoekpunt C:	X=144614.897	Y=440976.112	Hoekpunt D:	X=144615.540	Y=440972.083

In eigendom te verkrijgen 27 m² grond

Kadaster grens

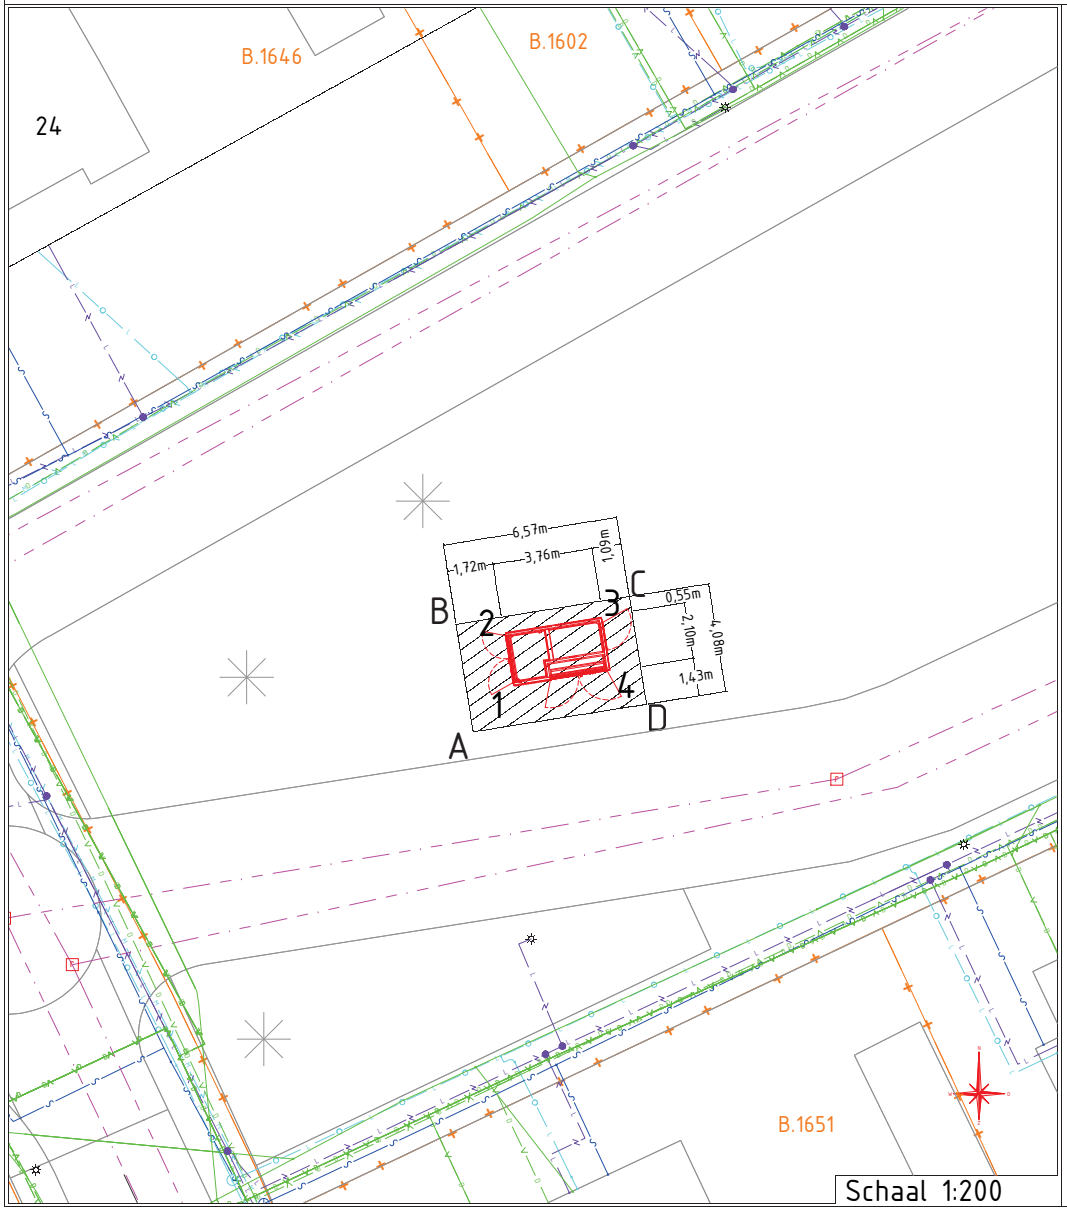

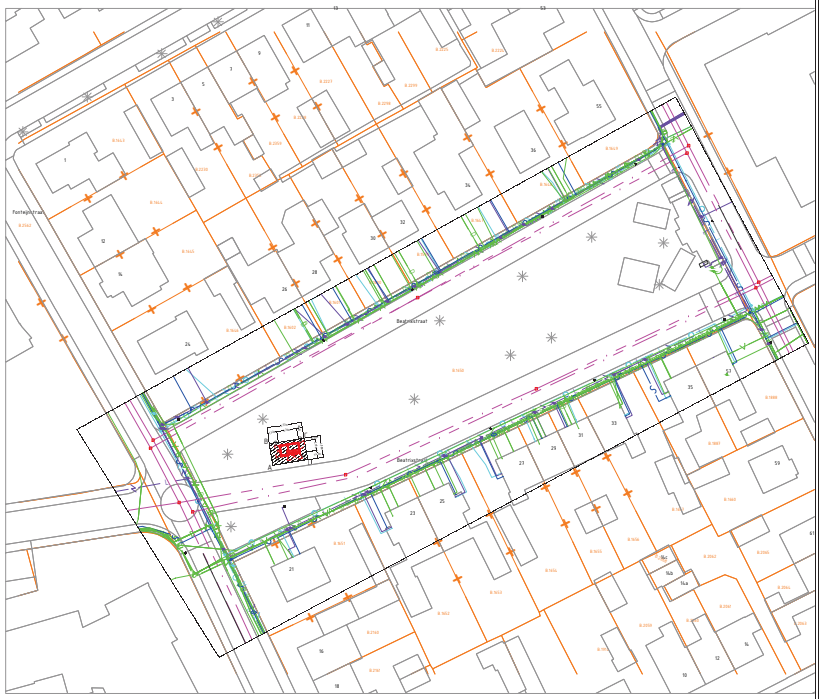

Schaal 1:1000

Beatrixstraat \ Culemborg
Behuizing nr. 0000000
Stationstekening Vliegerweg / Alfen Pacto30

Beheerkaart :			
Datum	: 28-10-2025		
Status	: Nieuw		
Schaal	: 1:200/1:1000		
Discipline	: E-LS/E-MS		
Blad nr: 1/2		Formaat: A3	

Liander
onderdeel van alliander

Gemeente:			
Get. : Katja Boogaars		Datum: 16-12-2025	
Wijz. A :		Datum:	Par.:
Wijz. B :		Datum:	Par.:
Wijz. C :		Datum:	Par.:
Engineer : Katja Boogaars		Tel. nr : 06-39561085	

CS nr:
Regio: Gelderland ZO - IPG
Case nr: 0320048-2