
Z-Waarde: Huidig maaiveld is toekomstig maaiveld					
Coördinaten nieuw station					
Hoekpunt 1:	X=143811.080	Y=440877.514	Hoekpunt 2:	X=143813.117	Y=440878.026
Hoekpunt 3:	X=143814.034	Y=440874.379	Hoekpunt 4:	X=143811.997	Y=440873.867

Kadastrale Gemeente: Gemeente Culemborg, Sectie: I, Perceel: 4957					
Coördinaten grond					
Hoekpunt A:	X=143809.557	Y=440878.985	Hoekpunt B:	X=143813.244	Y=440879.936
Hoekpunt C:	X=143814.779	Y=440873.438	Hoekpunt D:	X=143811.027	Y=440872.494

In eigendom te verkrijgen 26 m² grond

Kadaster grens

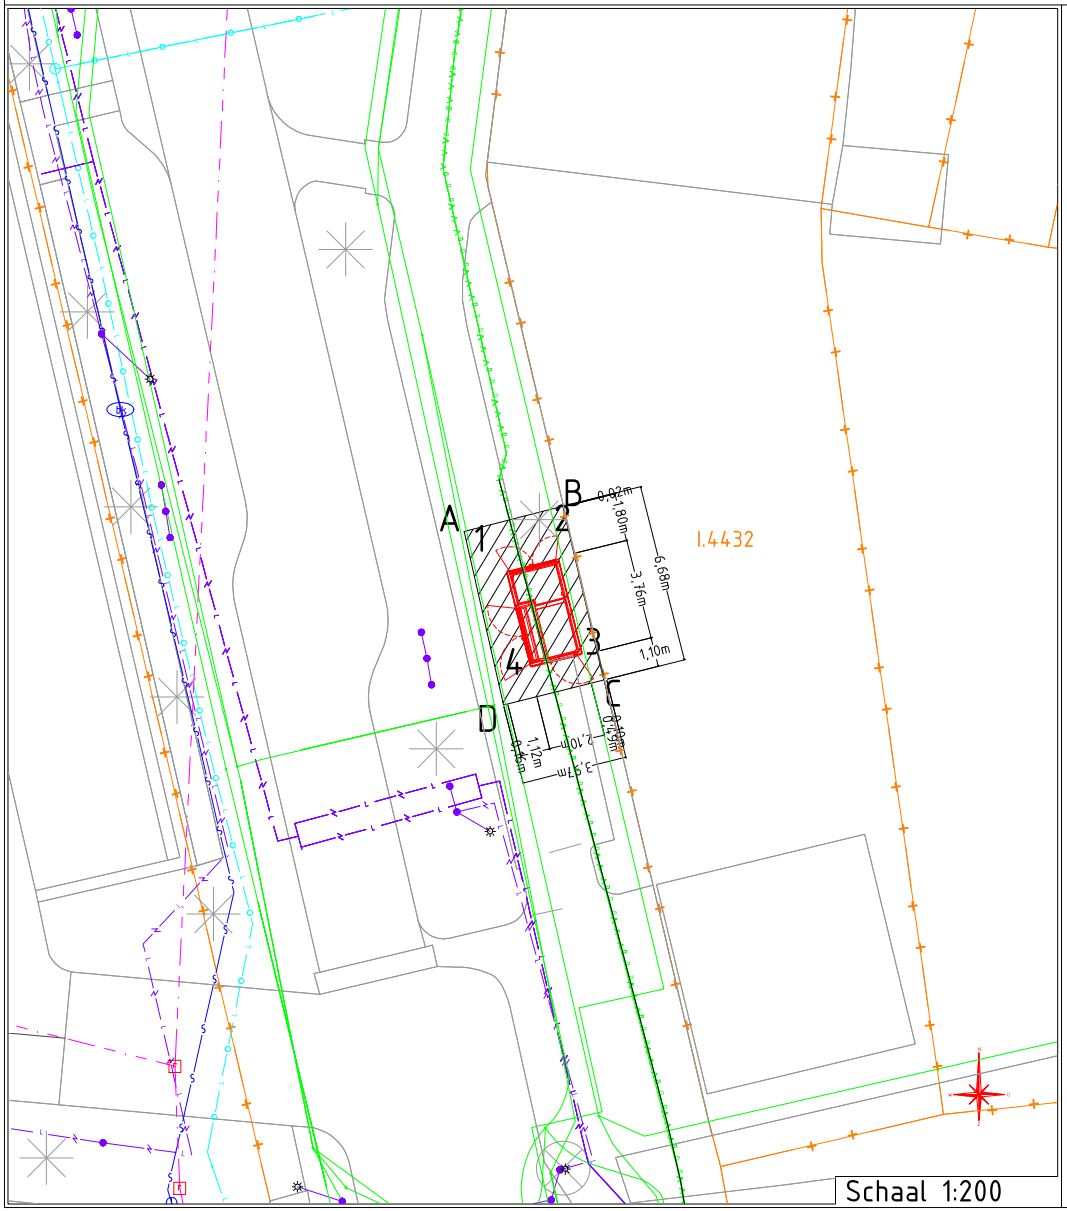

Schaal 1:200



Schaal 1:1000

Het Hof \ Culemborg
Behuizing nr. 0000000
Stationstekening Het Hof Culemborg / Alfen Pacto30

Liander
onderdeel van alliander

Gemeente:			
Get. : Katja Boogaars		Datum: 18-02-2026	
Wijz. A :		Datum:	Par.:
Wijz. B :		Datum:	Par.:
Wijz. C :		Datum:	Par.:
Engineer : Katja Boogaars		Tel. nr : 06-39561085	

Beheerkaart :	
Datum :	11-3-2025
Status :	Voorbereiding
Schaal :	1:200/1:1000
Discipline :	E-LS
Blad nr: 1/2	Formaat: A3
CS nr:	
Regio:	Gelderland ZO - IPG
Case nr:	0303062-1