
Z-Waarde: Huidig maaiveld is toekomstig maaiveld					
Coördinaten nieuw station					
Hoekpunt 1:	X=142673.775	Y=440660.851	Hoekpunt 2:	X=142675.871	Y=440660.725
Hoekpunt 3:	X=142675.645	Y=440656.972	Hoekpunt 4:	X=142673.549	Y=440657.098

Kadastrale Gemeente: Gemeente Culemborg, Sectie: N, Perceel: 2159					
Coördinaten grond					
Hoekpunt A:	X=142672.455	Y=440662.649	Hoekpunt B:	X=142676.528	Y=440662.404
Hoekpunt C:	X=142676.133	Y=440655.851	Hoekpunt D:	X=142672.061	Y=440656.096

In eigendom te verkrijgen 27 m² grond

Kadaster grens

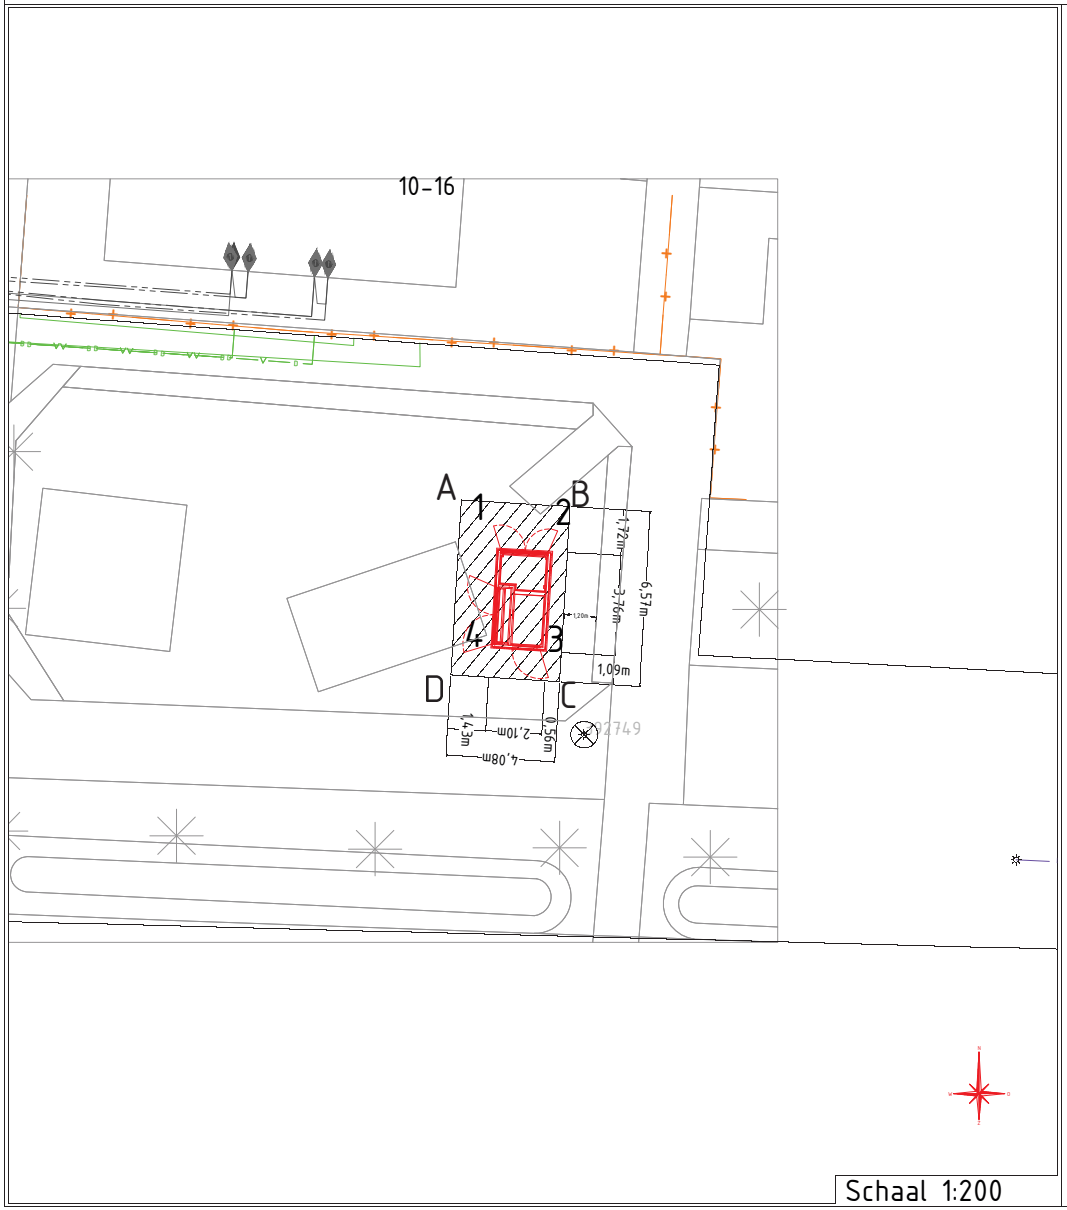

Schaal 1:200



Schaal 1:1000

Boomkleverpad \ Culemborg
Behuizing nr. 0000000
Stationstekening Kievitweg / Alfen Pacto30

Beheerkaart :	
Datum :	4-6-2026
Status :	Nieuw
Schaal :	1:200/1:1000
Discipline :	E-LS/E-MS
Blad nr:	1/2
Formaat:	A3
CS nr:	
Regio:	Gelderland ZO - IPG
Case nr:	0346671

Liander
onderdeel van alliander

Gemeente:			
Get. : Katja Boogaars		Datum: 04-06-2026	
Wijz. A :		Datum:	Par.:
Wijz. B :		Datum:	Par.:
Wijz. C :		Datum:	Par.:
Engineer :	Katja Boogaars	Tel. nr :	06-39561085