




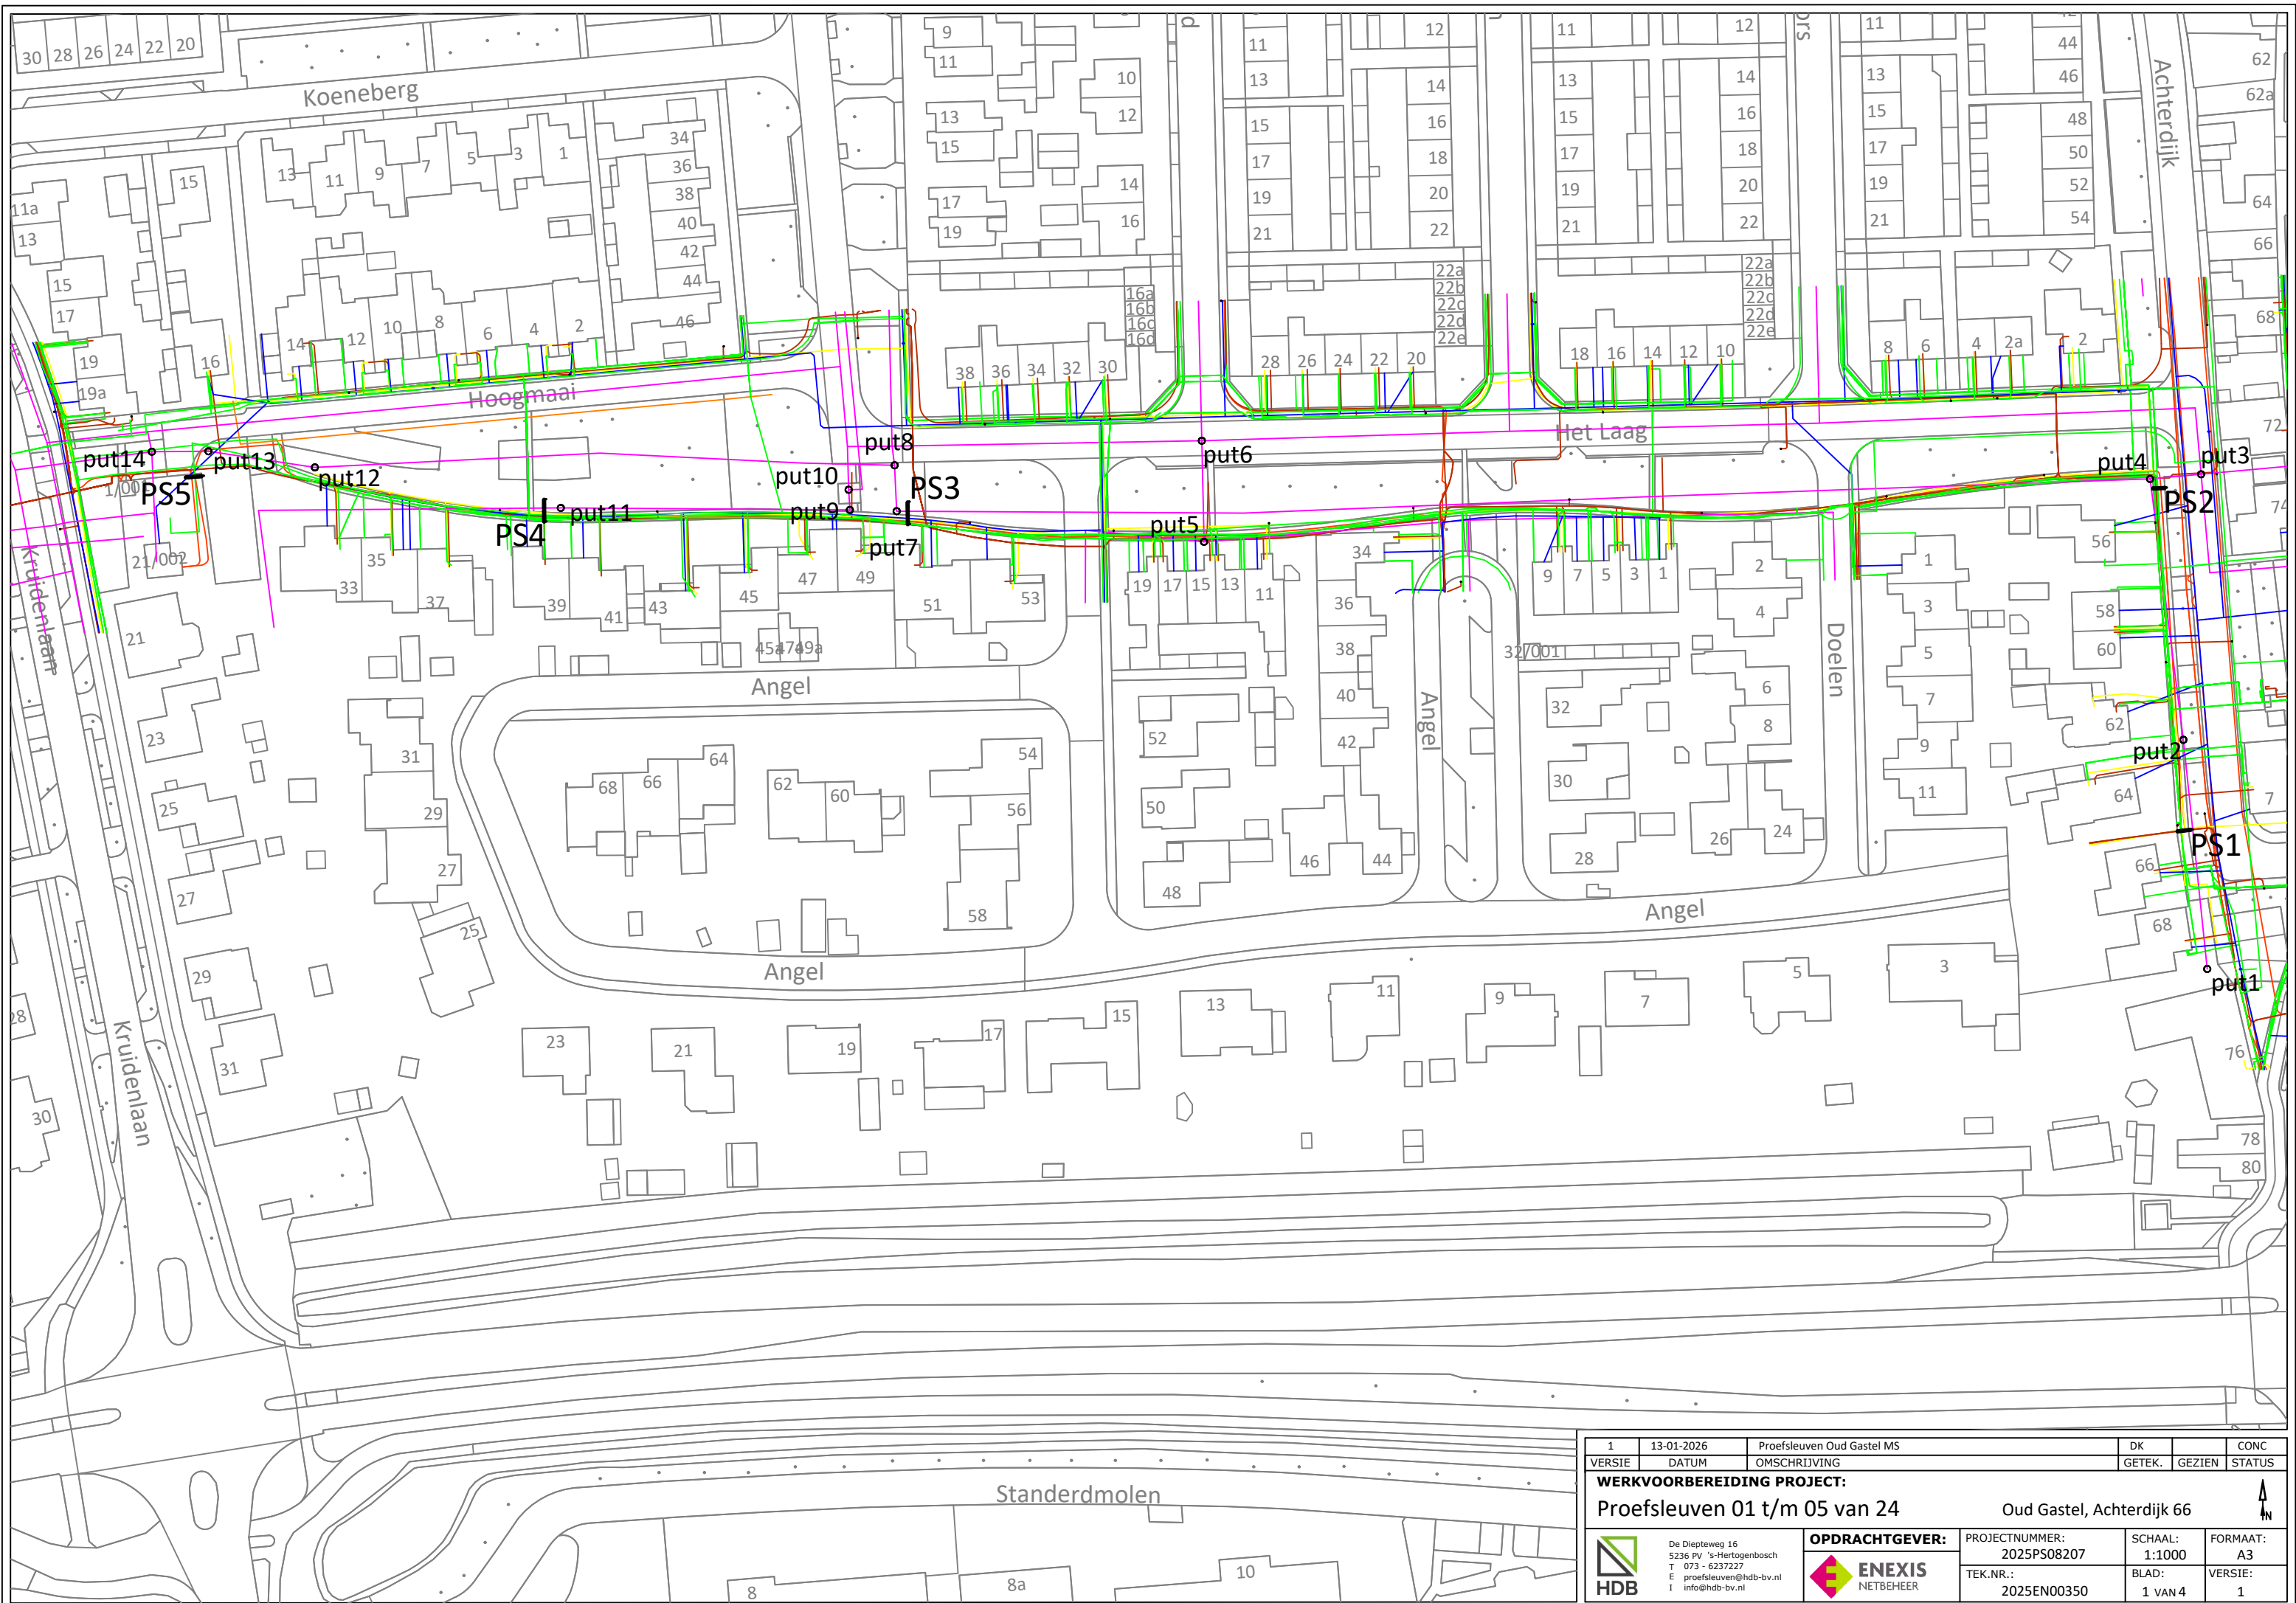

1	13-01-2026	Proefsleuven Oud Gastel MS	DK		CONC
VERSIE	DATUM	OMSCHRIJVING	GETEK.	GEZIEN	STATUS
WERKVOORBEREIDING PROJECT:					
Proefsleuven 01 t/m 05 van 24			Oud Gastel, Achterdijk 66		
	De Diepteweg 16 5236 PV 's-Hertogenbosch T 073 - 6237227 E proefsleuven@hdb-bv.nl I info@hdb-bv.nl	OPDRACHTGEVER:  ENEXIS NETBEHEER	PROJECTNUMMER:	SCHAAL:	FORMAAT:
			2025PS08207	1:1000	A3
		TEK.NR.:	BLAD:	VERSIE:	
		2025EN00350	1 VAN 4	1	

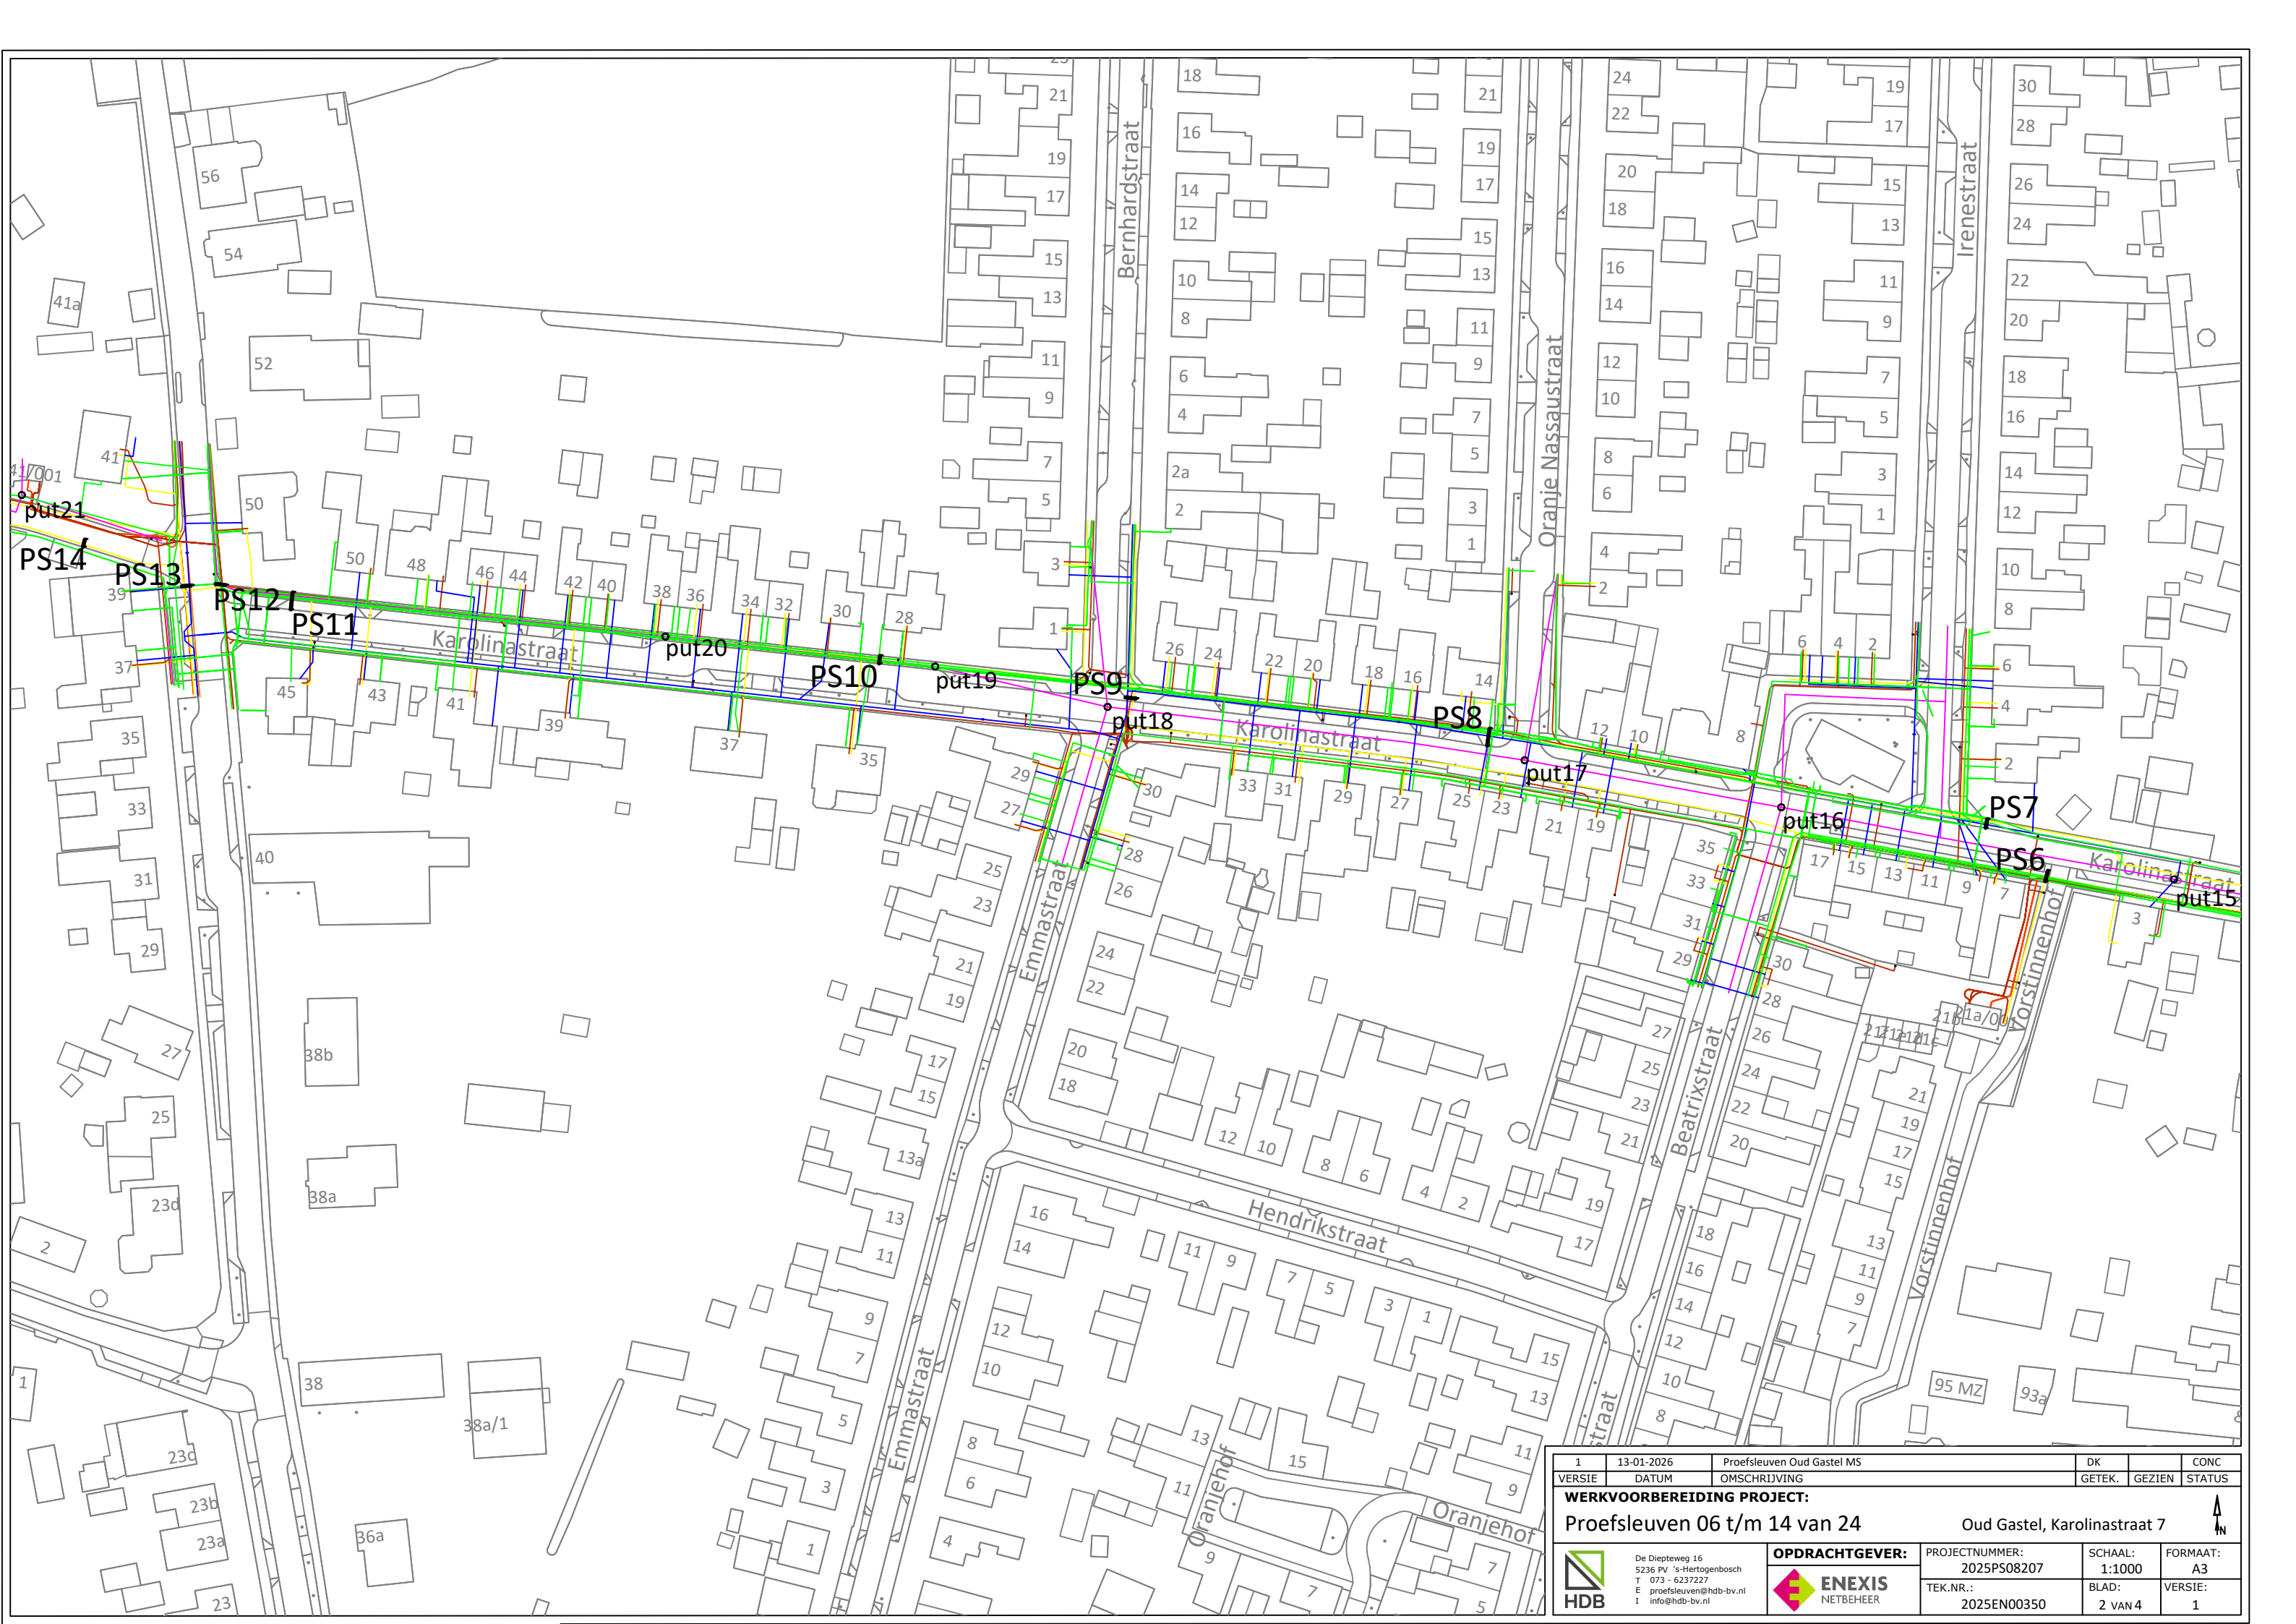


1	13-01-2026	Proefsleuven Oud Gastel M5	DK		CONC	
VERSIE	DATUM	OMSCHRIJVING	GETEK.	GEZIEN	STATUS	
WERKVOORBEREIDING PROJECT:						
Proefsleuven 06 t/m 14 van 24			Oud Gastel, Karolinastraat 7			
	De Diepteweg 16 5236 PV 's-Hertogenbosch T 073 - 6237227 E proefsleuven@hdb-bv.nl I info@hdb-bv.nl	OPDRACHTGEVER:  ENEXIS NETBEHEER	PROJECTNUMMER: 2025PS08207		SCHAAL: 1:1000	FORMAAT: A3
			TEK.NR.: 2025EN00350		BLAD: 2 VAN 4	VERSIE: 1

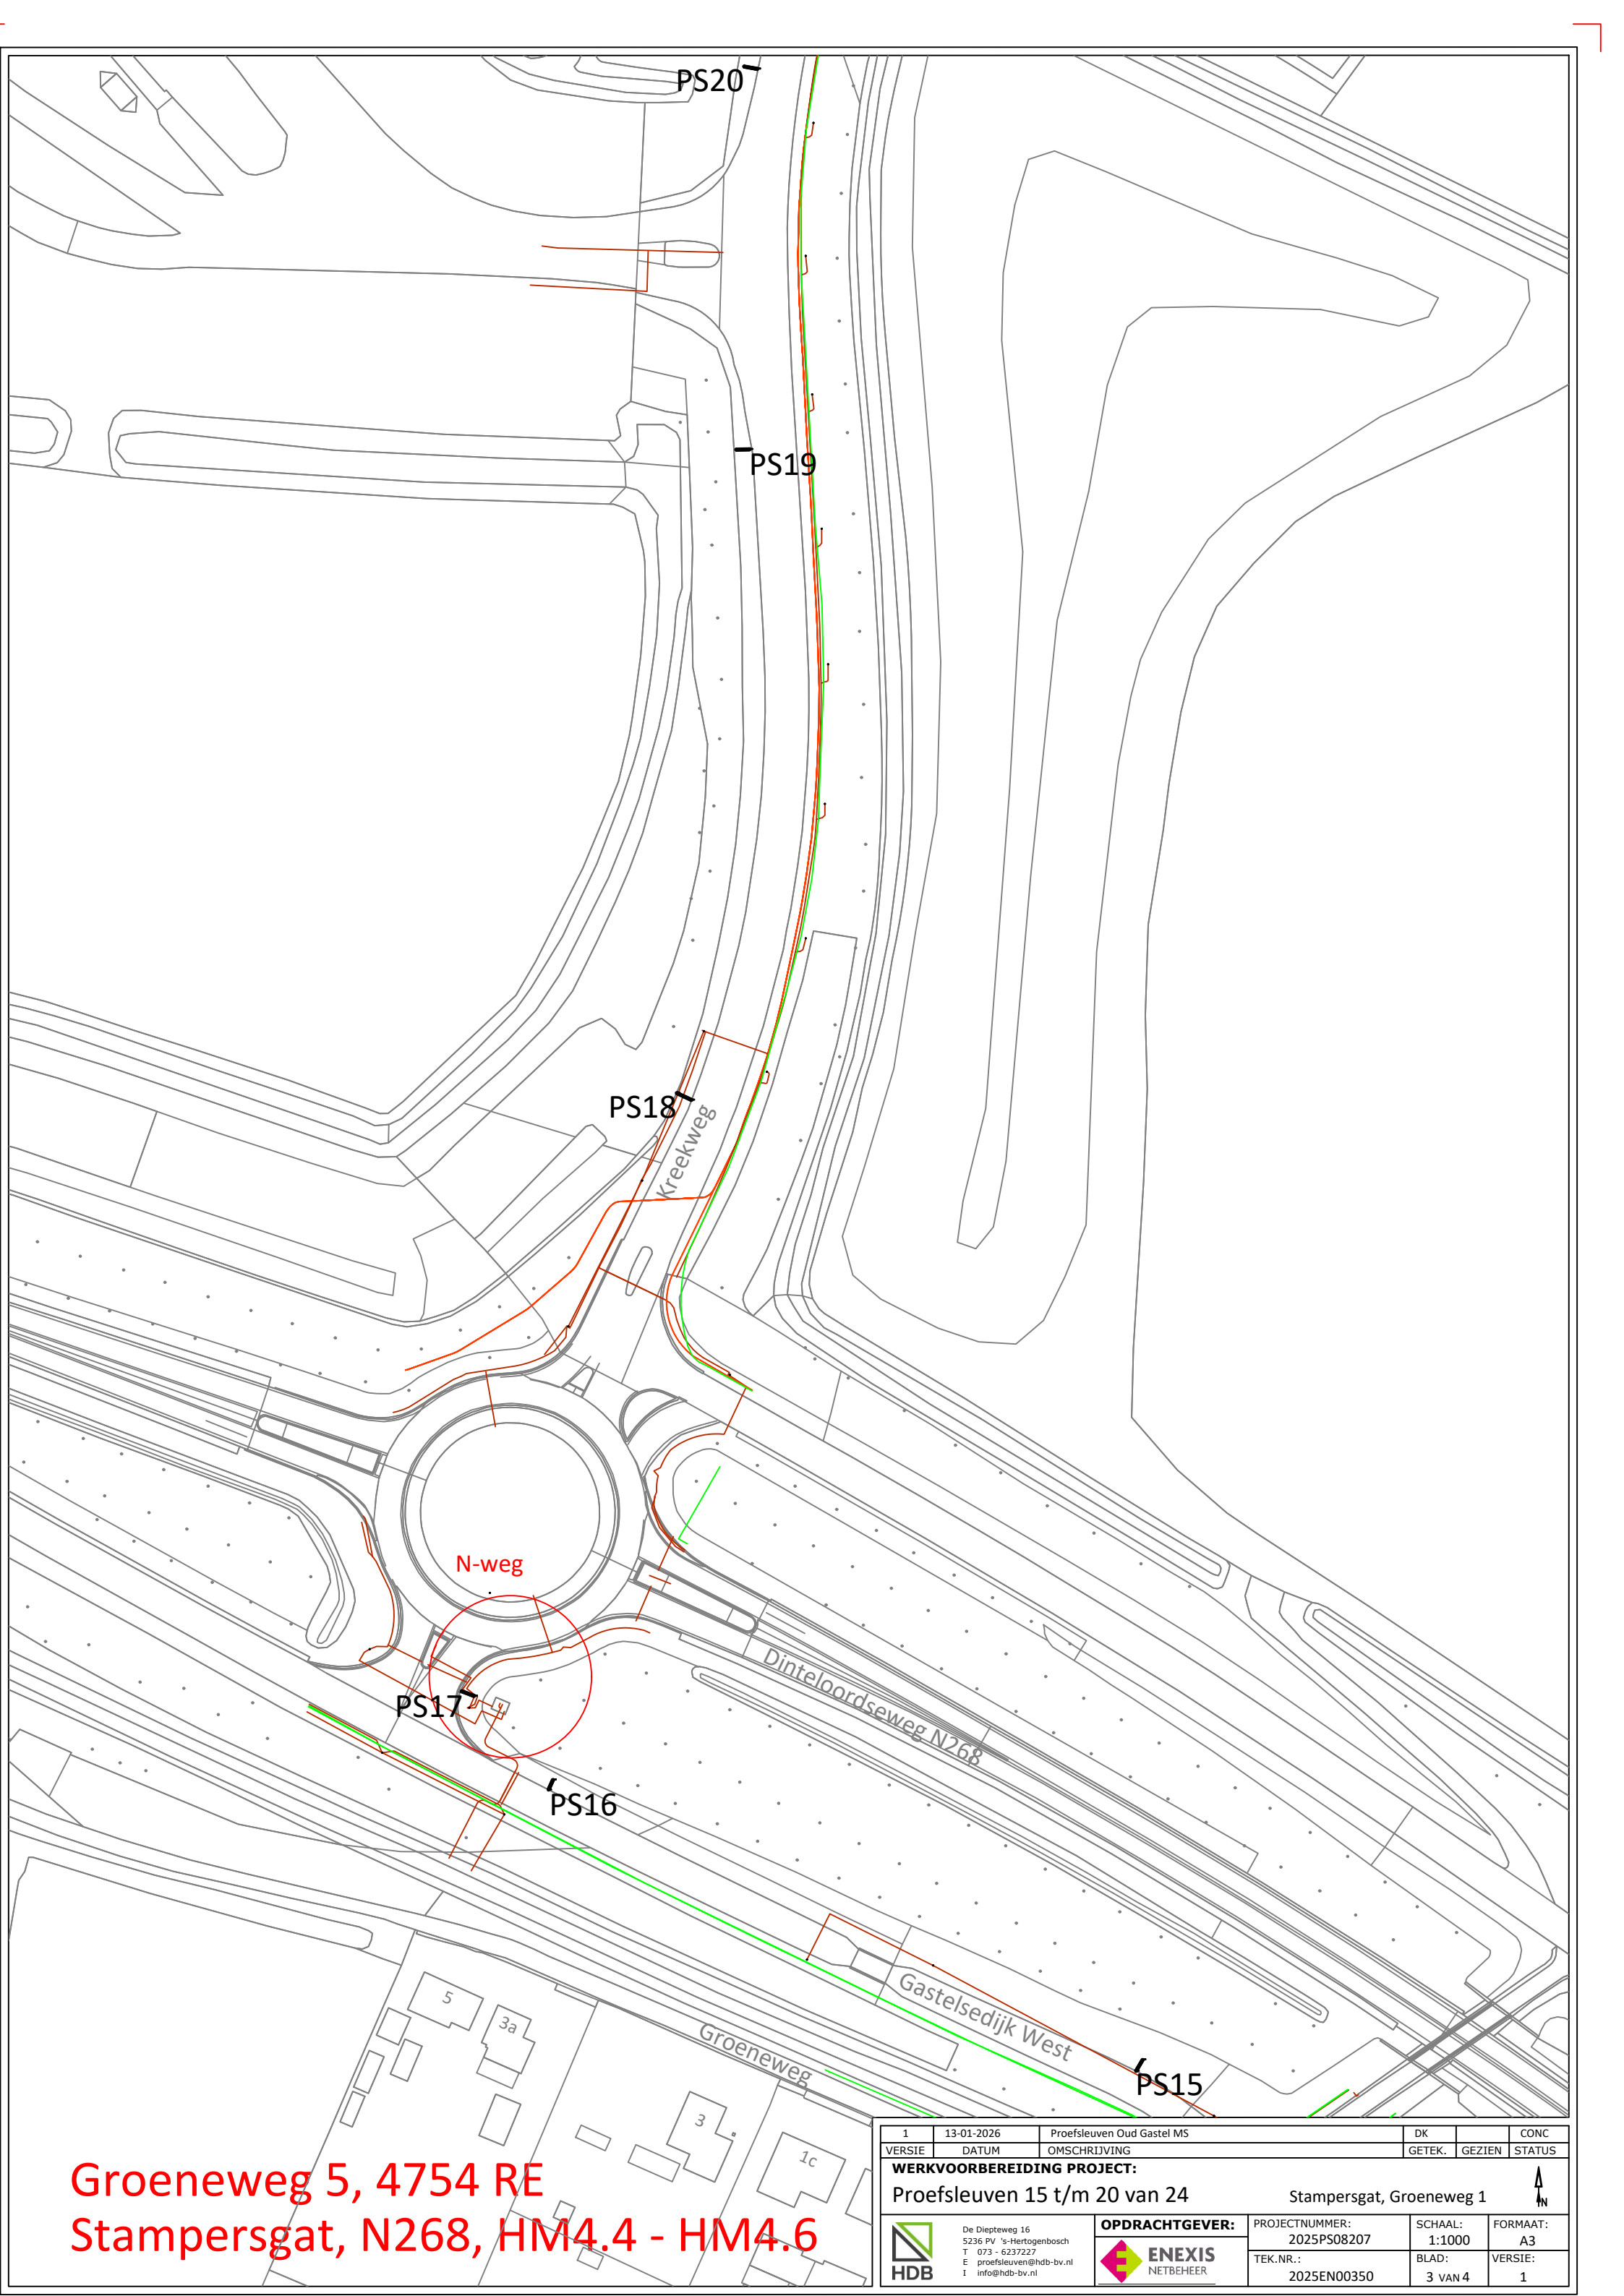

Groeneweg 5, 4754 RE
Stampersgat, N268, HM4.4 - HM4.6

1	13-01-2026	Proefsleuven Oud Gastel M5	DK		CONC
VERSIE	DATUM	OMSCHRIJVING	GETEK.	GEZIEN	STATUS
WERKVOORBEREIDING PROJECT:					
Proefsleuven 15 t/m 20 van 24			Stampersgat, Groeneweg 1		
	De Diepteweg 16 5236 PV 's-Hertogenbosch T 073 - 6237227 E proefsleuven@hdb-bv.nl I info@hdb-bv.nl		OPDRACHTGEVER:		PROJECTNUMMER:
					2025PS08207
			TEK.NR.:		SCHAAL:
			2025EN00350		1:1000
					FORMAAT:
			3 VAN 4	A3	
			VERSIE:		
			1		

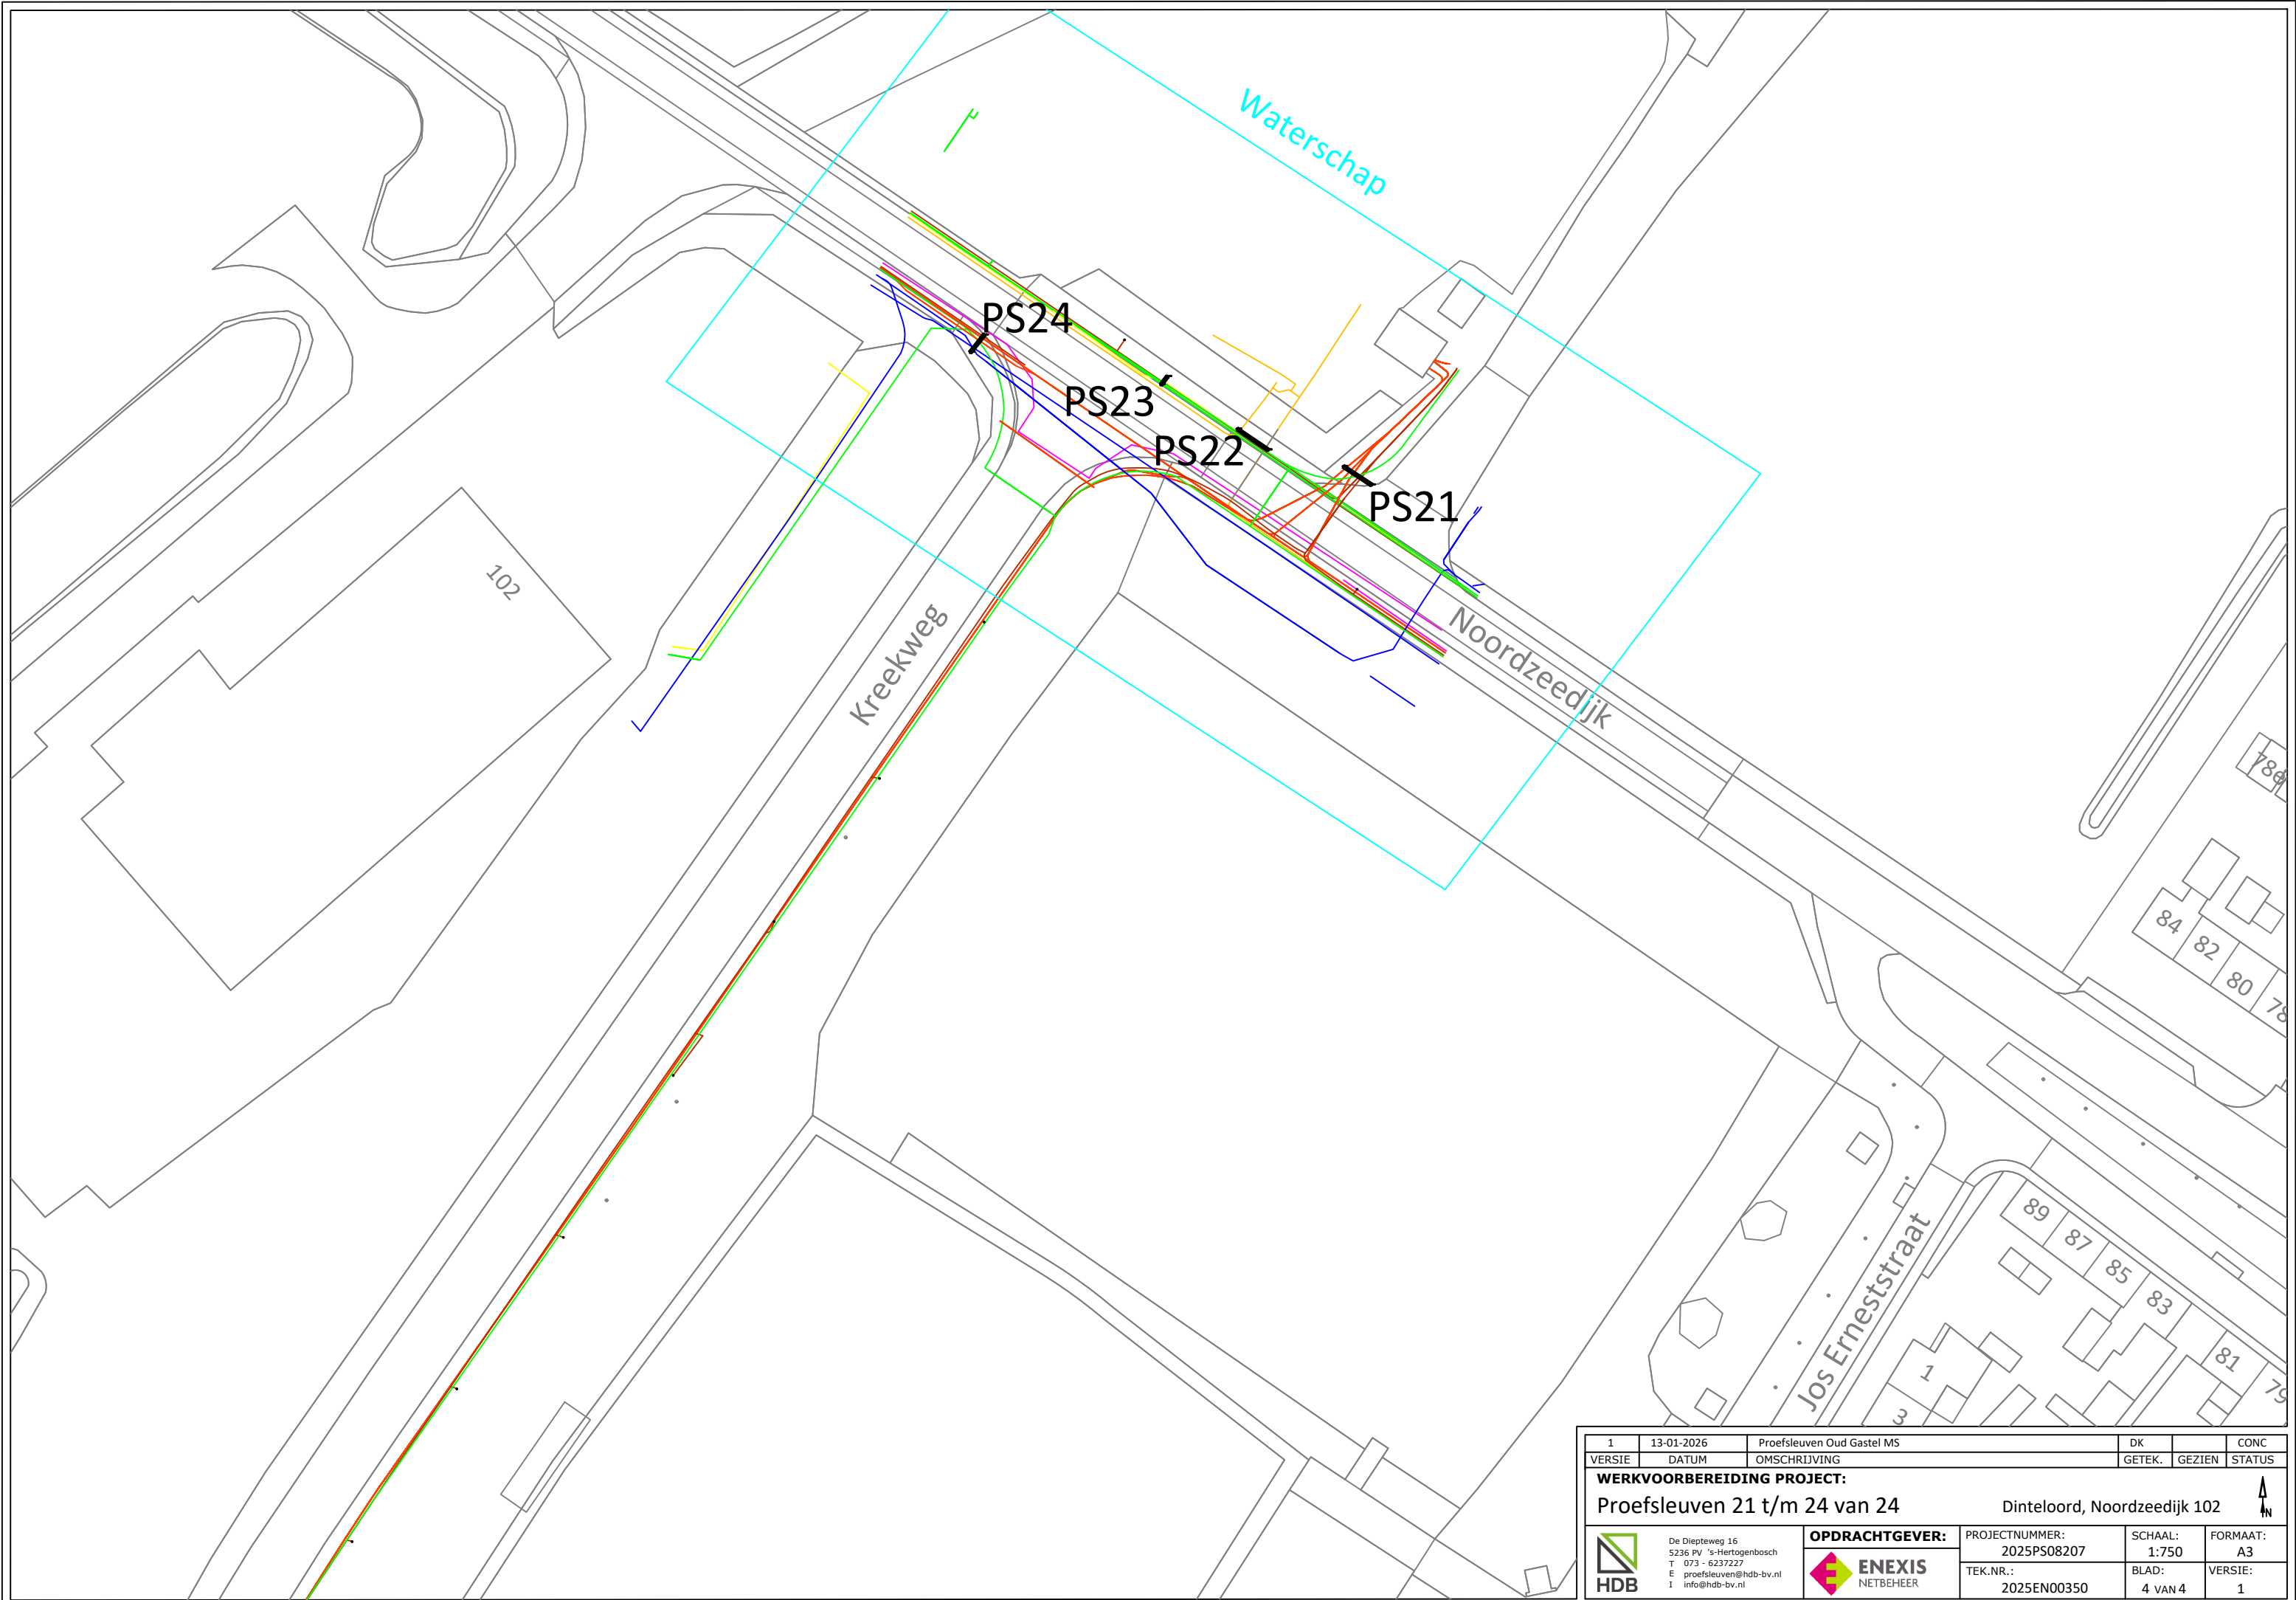

1	13-01-2026	Proefsleuven Oud Gastel M5	DK		CONC
VERSIE	DATUM	OMSCHRIJVING	GETEK.	GEZIEN	STATUS
WERKVOORBEREIDING PROJECT:					
Proefsleuven 21 t/m 24 van 24			Dinteloord, Noordzeedijk 102		
	De Diepteweg 16 5236 PV 's-Hertogenbosch T 073 - 6237227 E proefsleuven@hdb-bv.nl I info@hdb-bv.nl		OPDRACHTGEVER:		PROJECTNUMMER: 2025PS08207
			 ENEXIS NETBEHEER		SCHAAL: 1:750
			TEK.NR.: 2025EN00350		FORMAAT: A3
				BLAD: 4 VAN 4	VERSIE: 1