

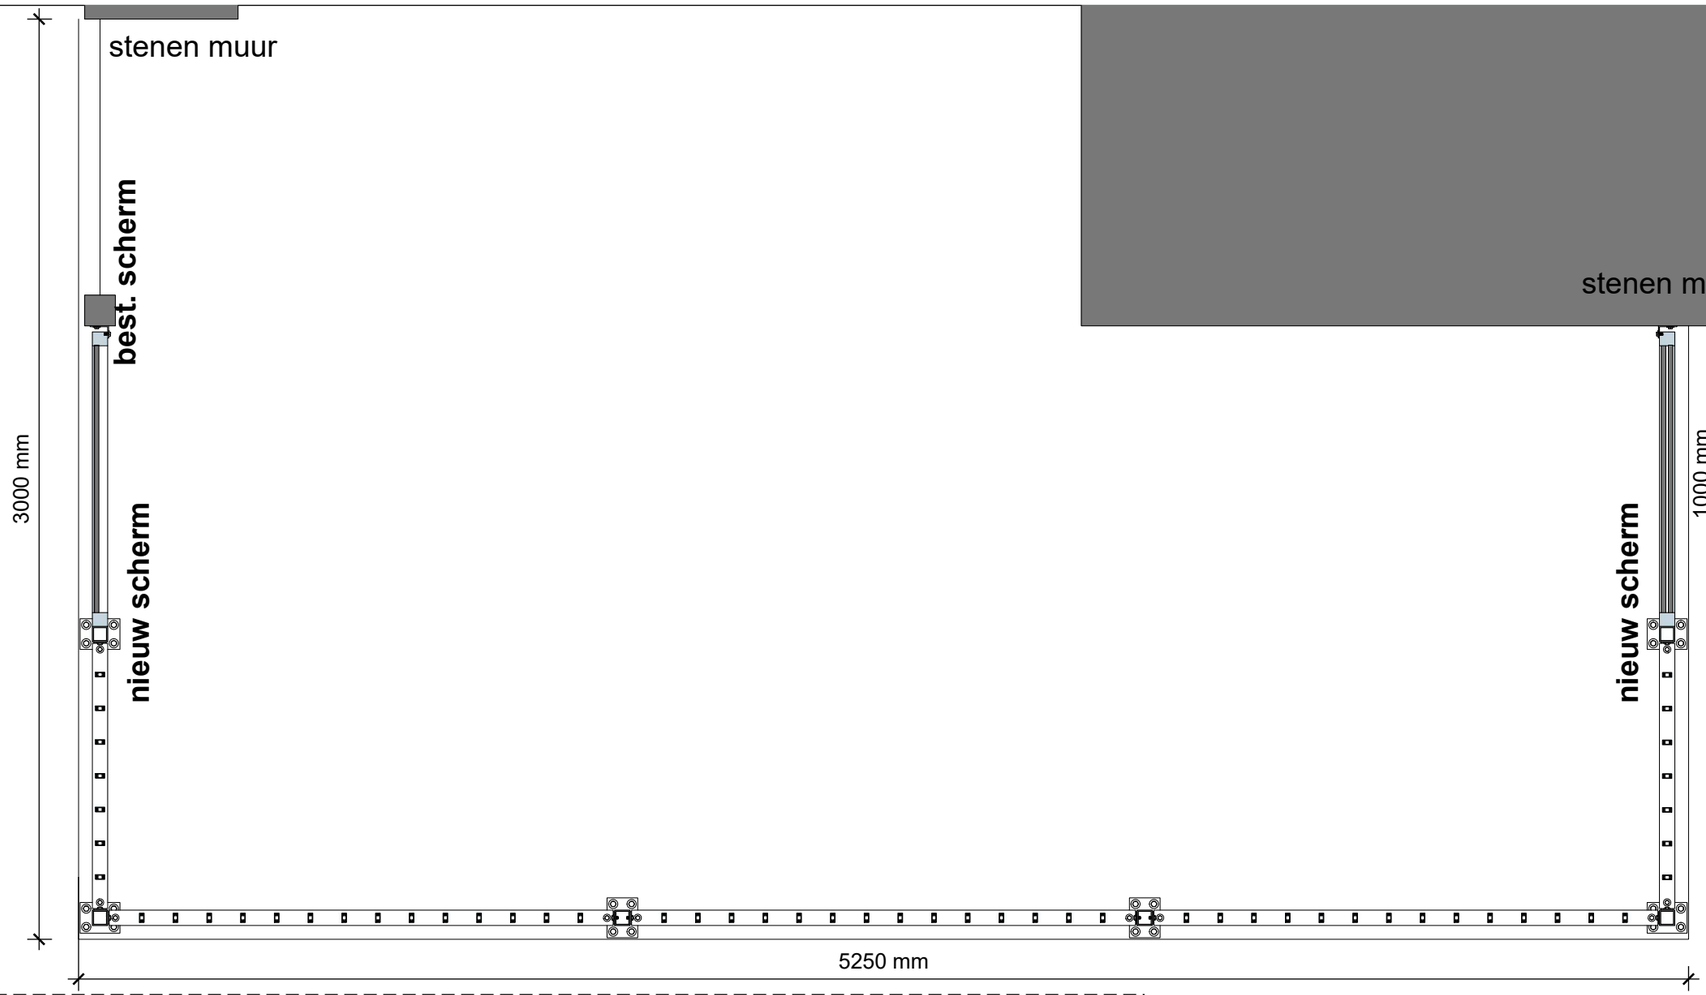


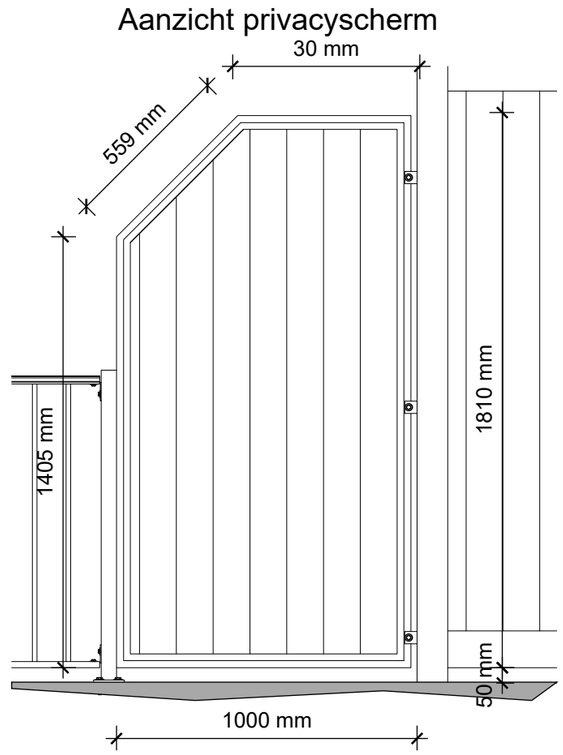

3D visualisatie

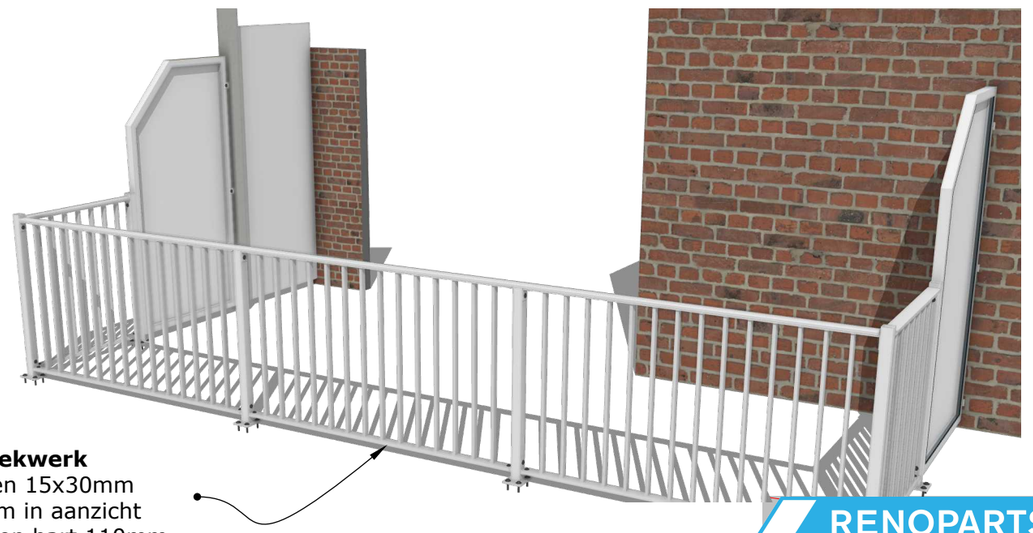

spijlhekwerk
spijlen 15x30mm
15mm in aanzicht
hart op hart 110mm

RENOPARTS Vianen BV Industrieweg 13, 4131 NK Vianen

Sinds 1984

Get.	TK	Datum	17-09-2026	Adres	Montage Voltaplein 8 / Amsterdam
Formaat	A3	WijzA	18-09-2026	Product I (Vulling)Maat I Afwerking I Extra notitie	
Schaal	1:20	WijzB	25-09-2026	Spijl 15x30mm, h.o.h. 110mm H=1m1 | vullinghoogte 905mm	
Maten in mm		WijzC	-	Alu RAL 9010 | 60mu | op composiet terrasvloer + hardhouten onderframe	

Project & Nummer
Wijlhuizen & Kouijzer 5727

Standaard dekregel

Tekeningnummer
PTG-01