
Doorsnede tekening
Schaal 1:250

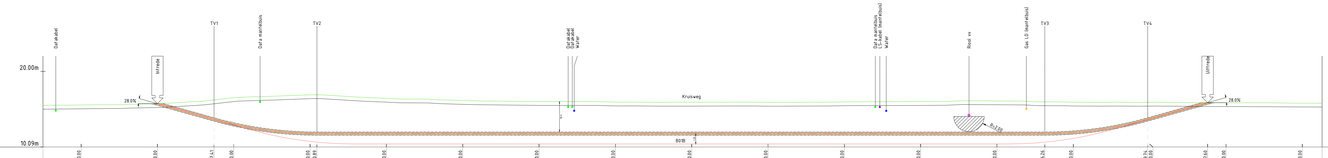

Boring 1A

Hoogte t.o.v. N.A.P.
Boringtype: Bundel
Totale boorlengte: 138.52m

| | | |