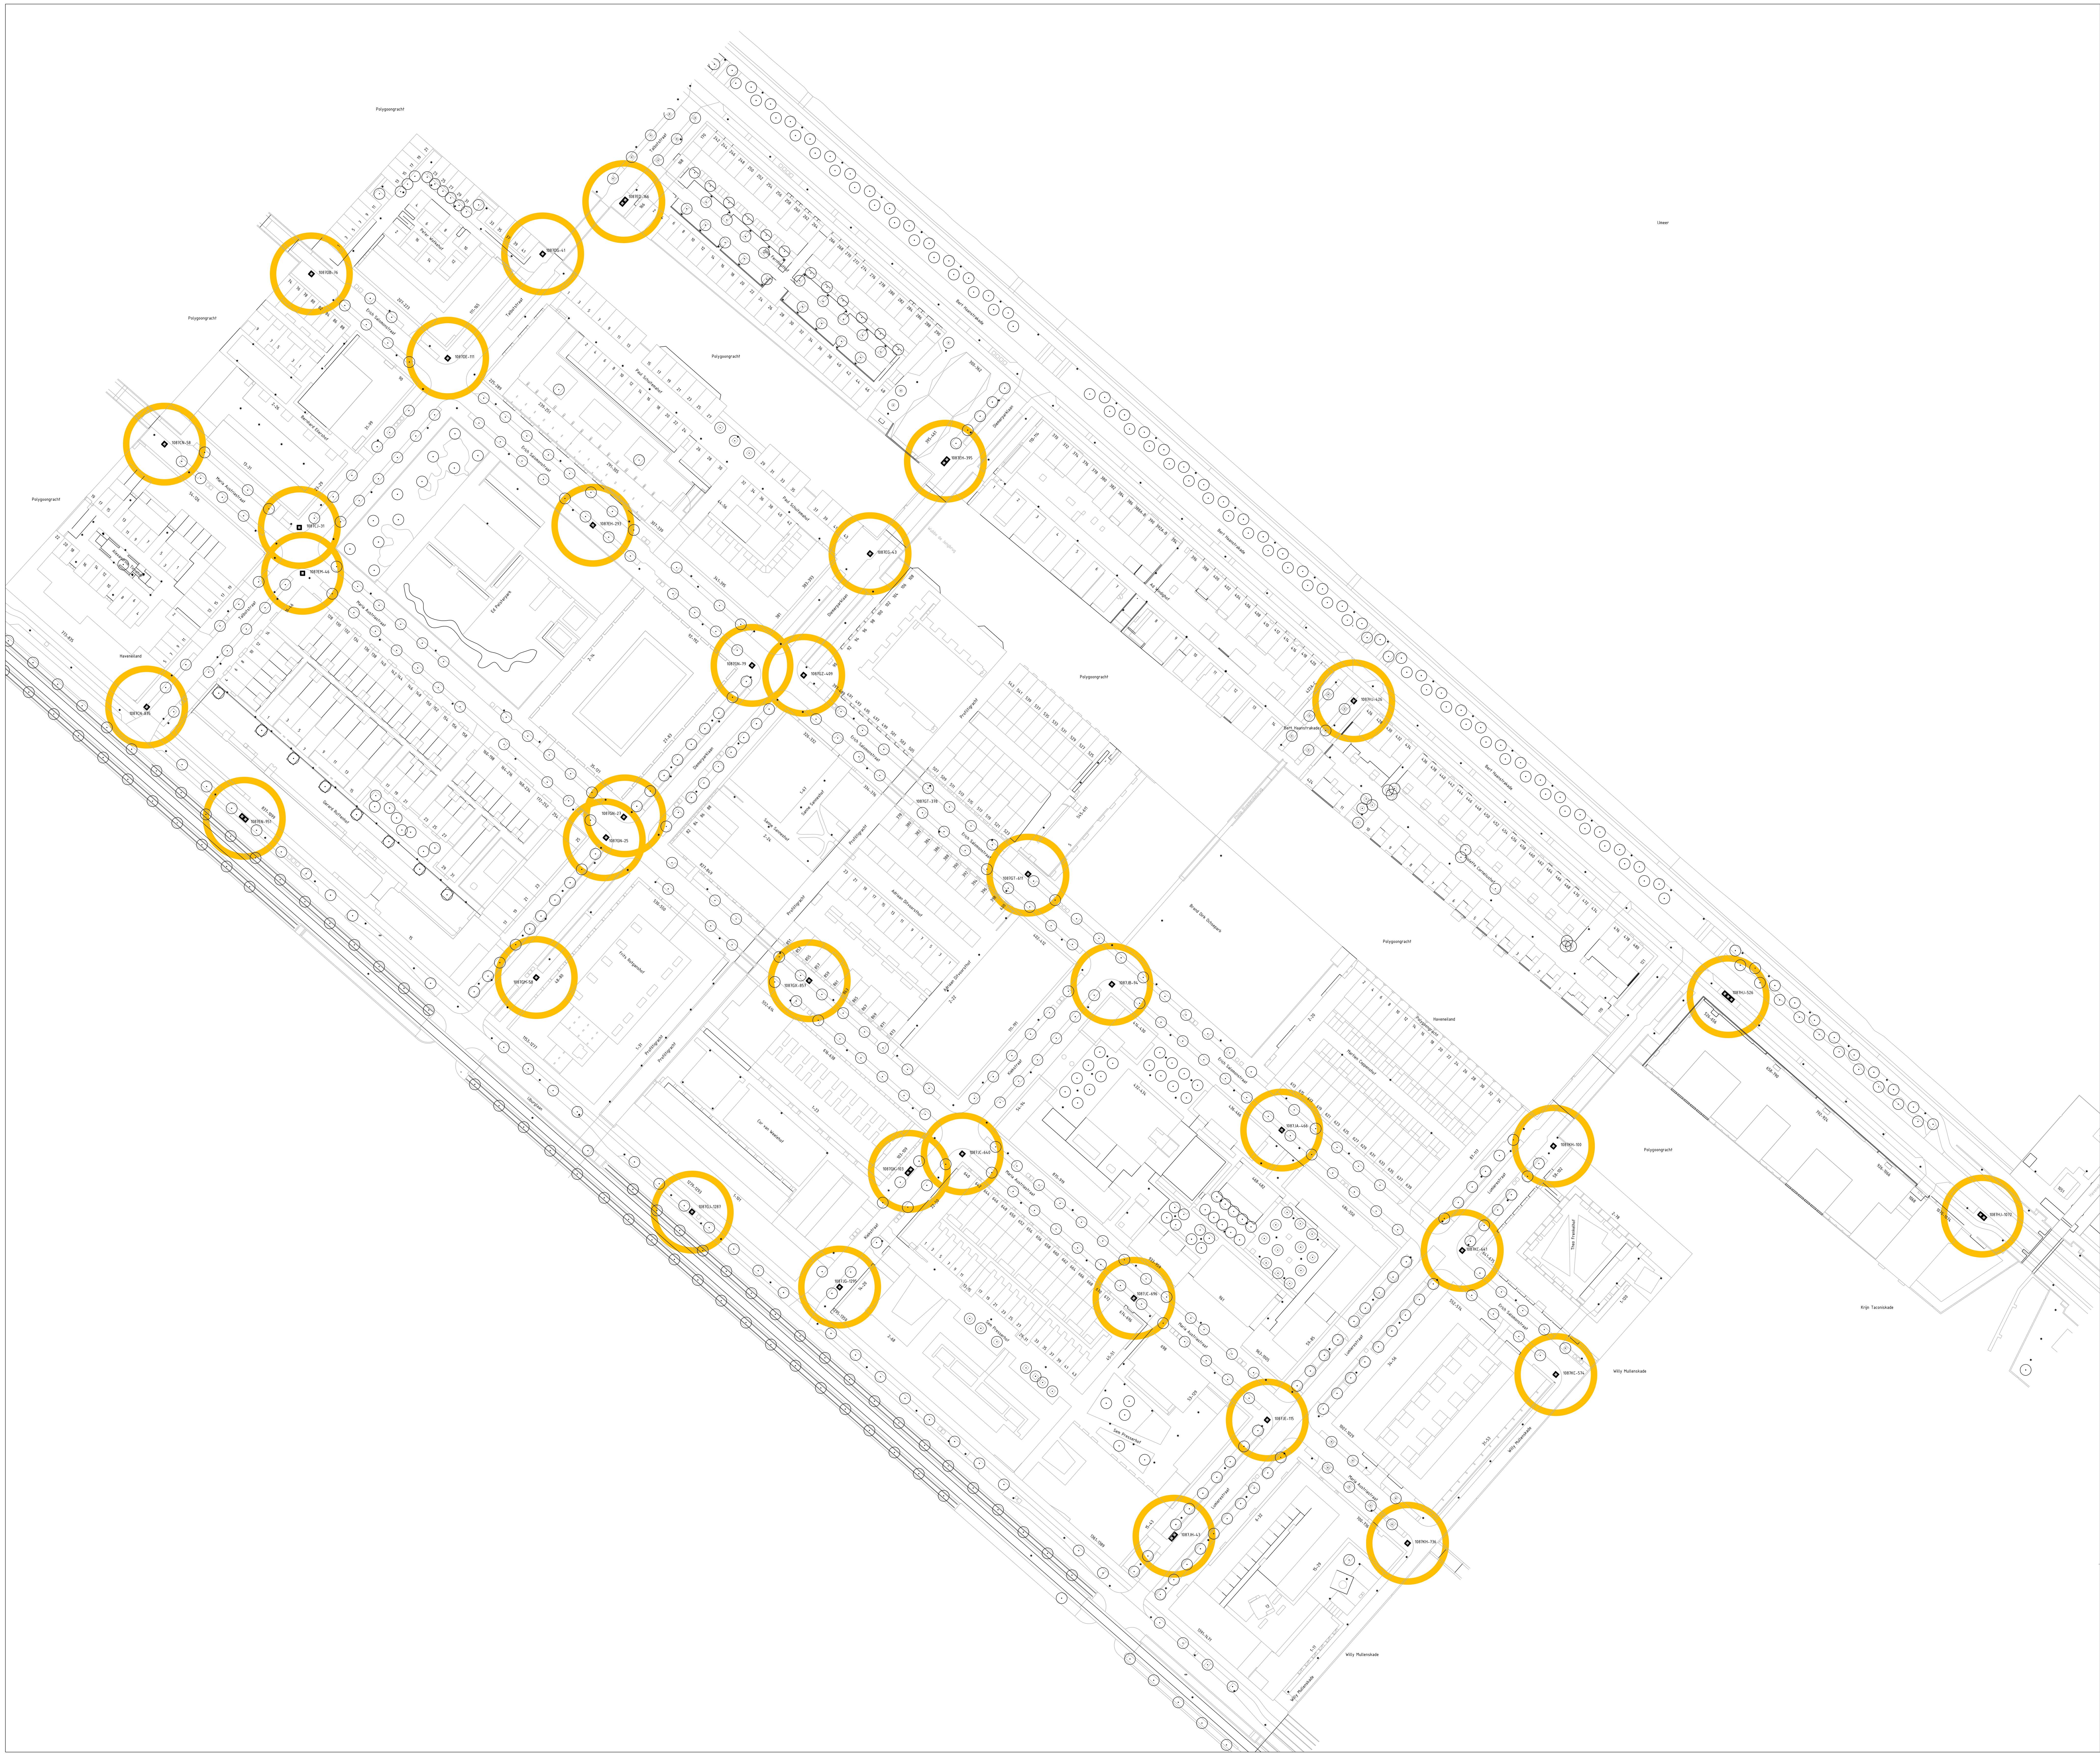


Legenda

(grijze cirkel)	Aanbiedplek ongewijzigd
(groene cirkel)	Gewijzigd zonder uitbreiding
(cyaan cirkel)	Uitbreiding en evt. gewijzigd
(rode cirkel)	Opheffen
(oranje cirkel)	Nieuwe Aanbiedplek
GA	Aanbiedplek grofafval
1015TW-11	Nummer containerplek

Gemeente Amsterdam

Afval & Grondstoffen

Opdrachtgever: Gemeente Amsterdam				
Project: Locatiebesluit Ed Pelsterparkbuurt (MJ05)				
Onderdeel: Definitief Ontwerp Locatiebesluit				
Status: DO	Fase: Definitief Ontwerp	Behoort bij: Definitief Ontwerp	Schaal: 1:1000	
Opsteller: NV	Goedgekeurd en vrijgegeven: HY	Paraaf: HY	Datum: 04-09-2026	Formaat: A0
Projectnummer: 88300003	Tekeningnummer: 20260904MJ05	Bladnummer: 1	Aantal bladen: 1	Wijziging:
Auteursrechten voorbehouden		Documentnr:	Plotdatum: 9/6/2026	

Bestandsnaam: C:\Users\veenen028\OneDrive - Gemeente Amsterdam\Documenten - TR Oost AIV\General\Grof aanbiedlocaties oost\Grof_aanbiedplaatsen_Oost_2025-10102025.dgn