afrit 48a afgesloten conform P260013.VKM.25

fietspad afsluiting conform P260013.VKM.35

grijze bebording in-/uitritten bouwverkeer conform P250022.N294.VKM.02

andreasstrips

A2 HRR HRL

48 Urmond

A2 km 239.00c

A2 km 239.05c

A2 km 239.10c

A2 km 239.20c

N294 km 3.35 Re

N294 km 3.25 Re

Urmonderbaan

Urmonderbaan

Oude Postbaan

Nieuwe Postbaan

Stadsbosweg

Armstrongstraat

Rosevelstraat

Rijksweg A2

Urmonderbaan

Chemelot 101-weg

LEGENDA

- werkruimte
- kegels
- aanwezige bebording
- aanwezige bebording Ramuddden (brug Urmond) afdraaien
- vooraankondiging

V1: N294 dicht van: ...h ... tot: ...h ... (180/B3) 900x300

V2: fietspad dicht van: ...h ... tot: ...h ... (180/B3) 900x300

KOMO WCK.2023.0308.BPEL.5101.HCCZZ0

OPDRACHTGEVER

Boskalis

INFO

DATUM	VERSIE	FORMAAT
26-08-26	2.0	A1

TEKENAAR	CONTROLE	VRIJGAVE
ERA	ESC	RGE

PROJECT	A2 Kerensheide
OMSCHRIJVING	nachtafsluiting N294 incl. conflict afrit 48a
LOCATIE	Urmond, Limburg


P260013.VKM.34.A

TEKENINGNUMMER

visscher traffic

1/2

fietspad omleiding conform P260013.VKM.35

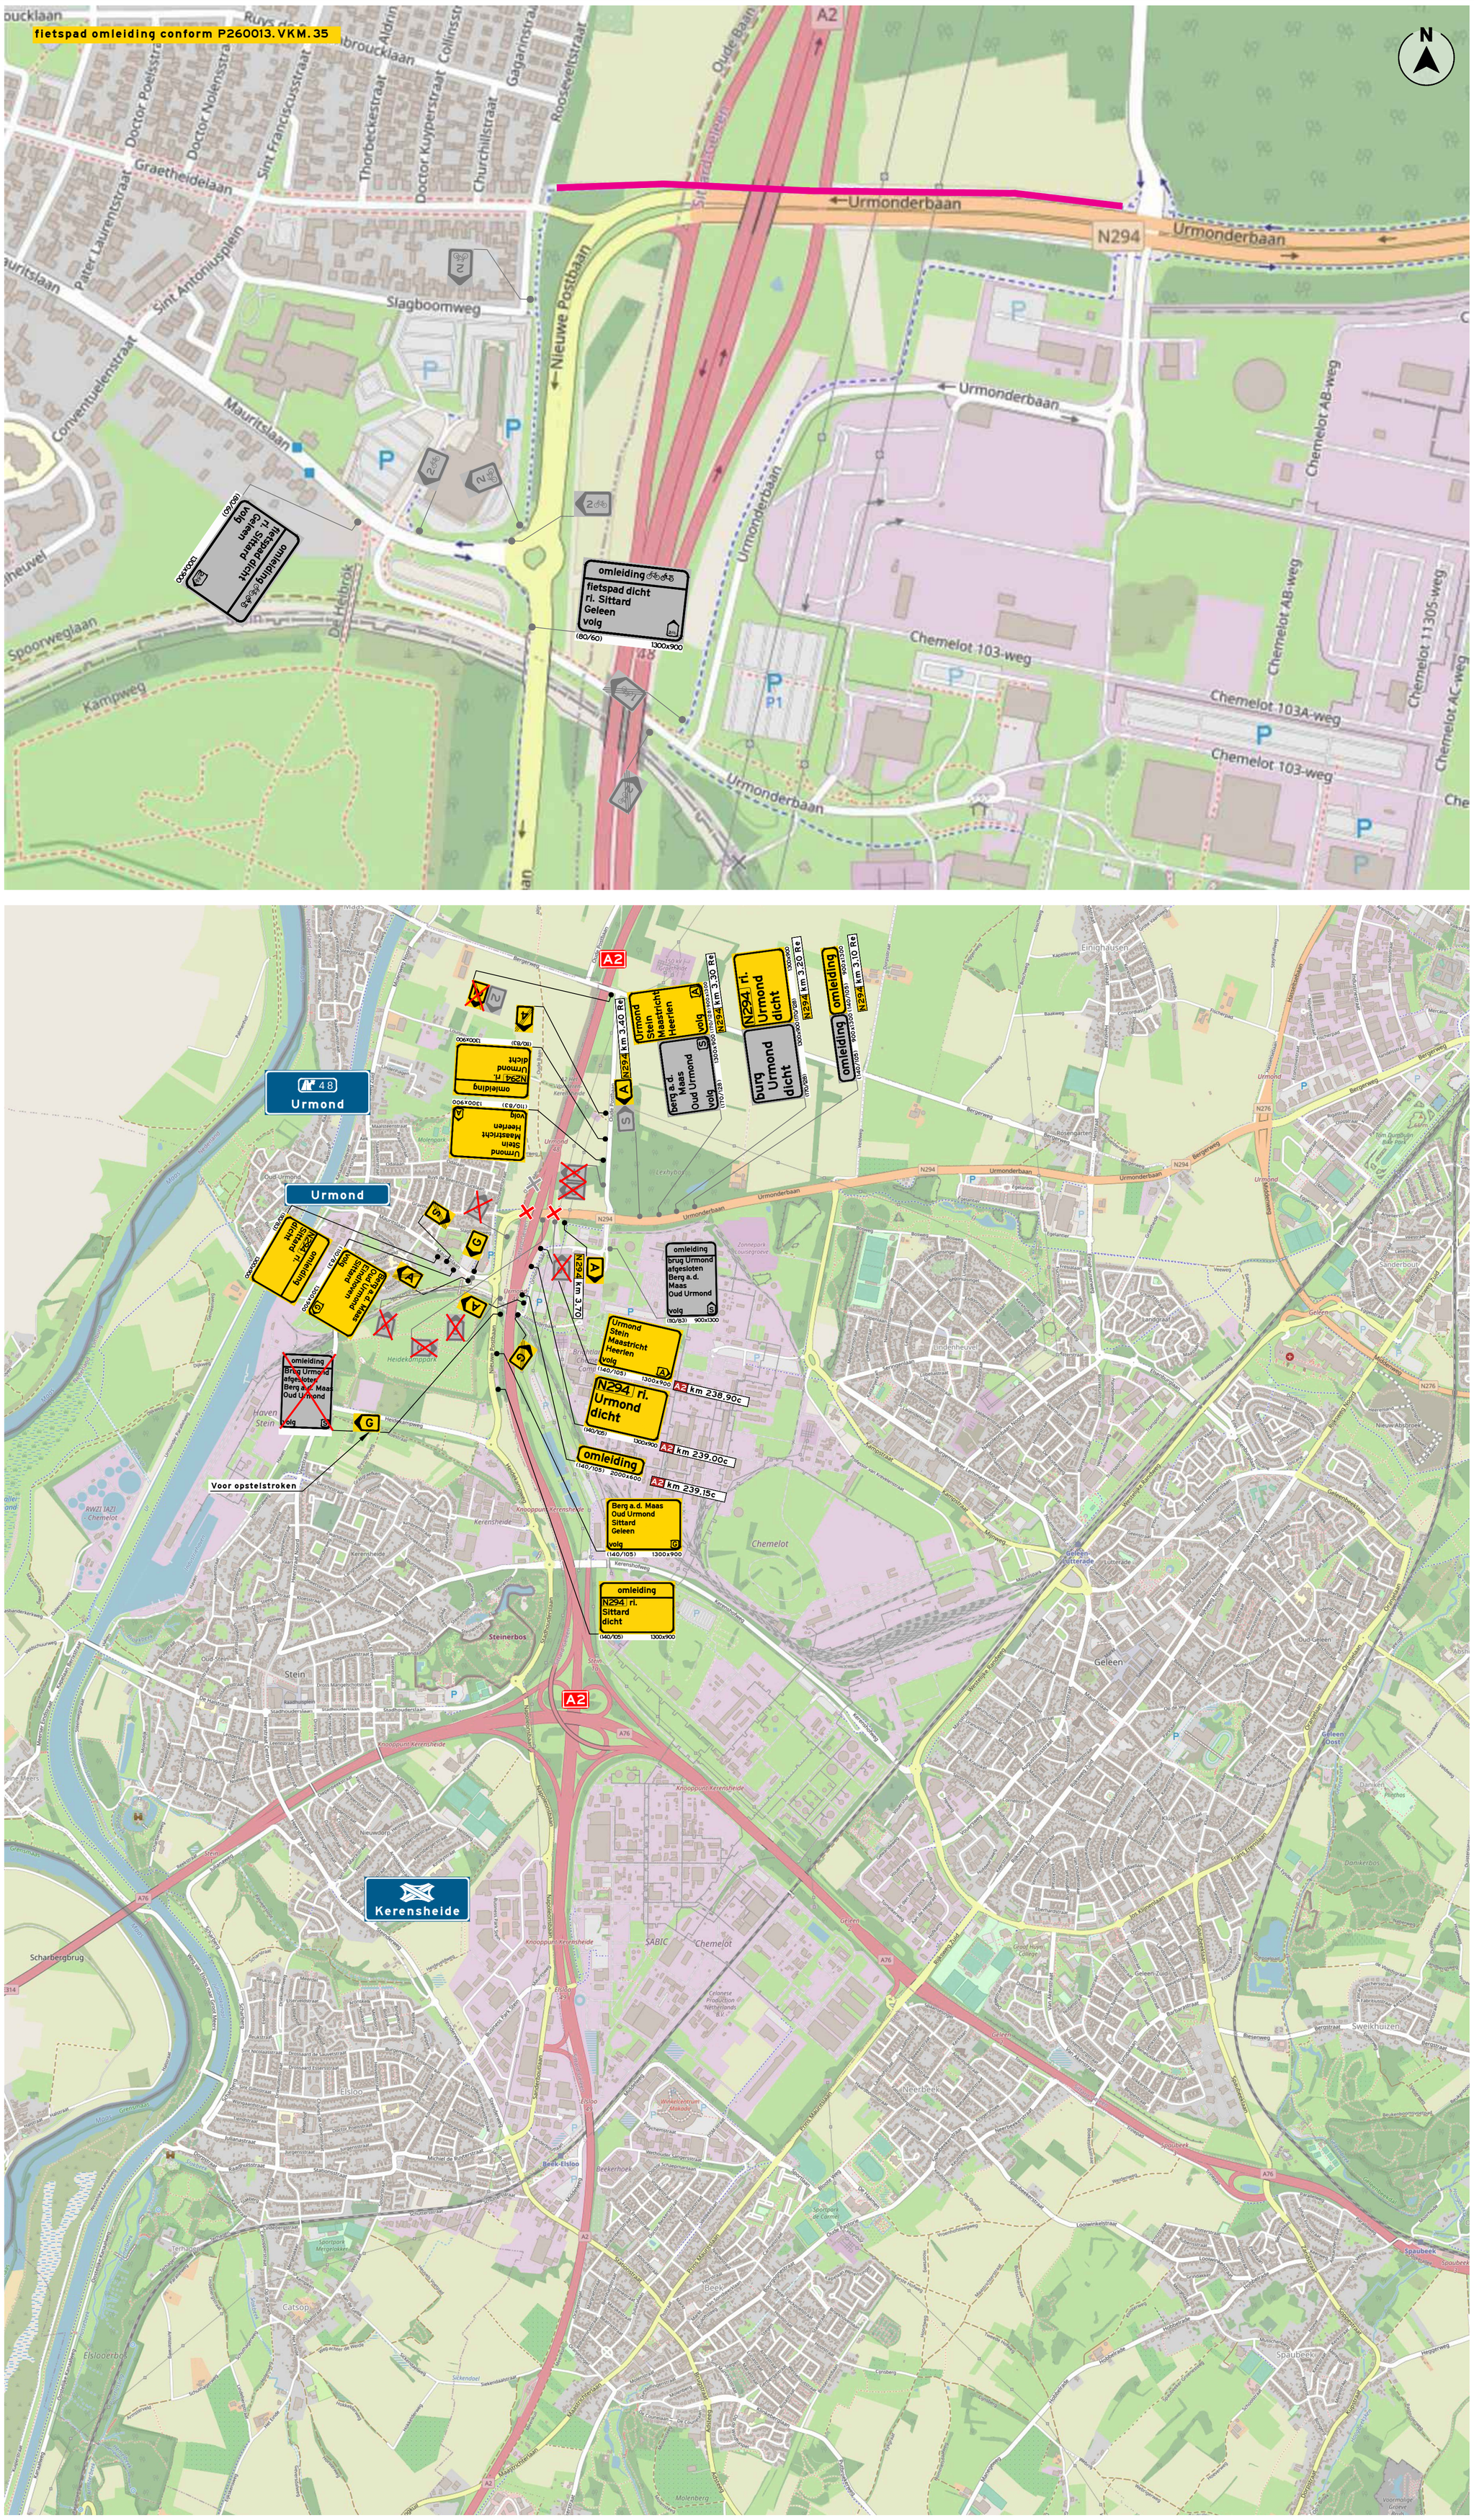

LEGENDA

- afsluiting
- aanwezige bebording Ramudden (brug Urmond) afdraaien

NOK.2023.0338.BRL9101.H0229

OPDRACHTGEVER

Boskalis

INFO

DATUM	VERSIE	FORMAAT
26-08-26	2.0	A1

TEKENAAR	CONTROLE	VRIJGAVE
ERA	ESC	RGE

PROJECT	Verbreding A2 Het Vonderen - Kerensheide
OMSCHRIJVING	nachtafsluiting N294 incl. conflict afrit 48a
LOCATIE	N294 Urmond

P260013.VKM.34.A

TEKENINGNUMMER

visscher traffic

2/2

BLADNUMMER