
Situatietekening bij overeenkomst tussen ?????????? en Gemeente Kaag en Braassem

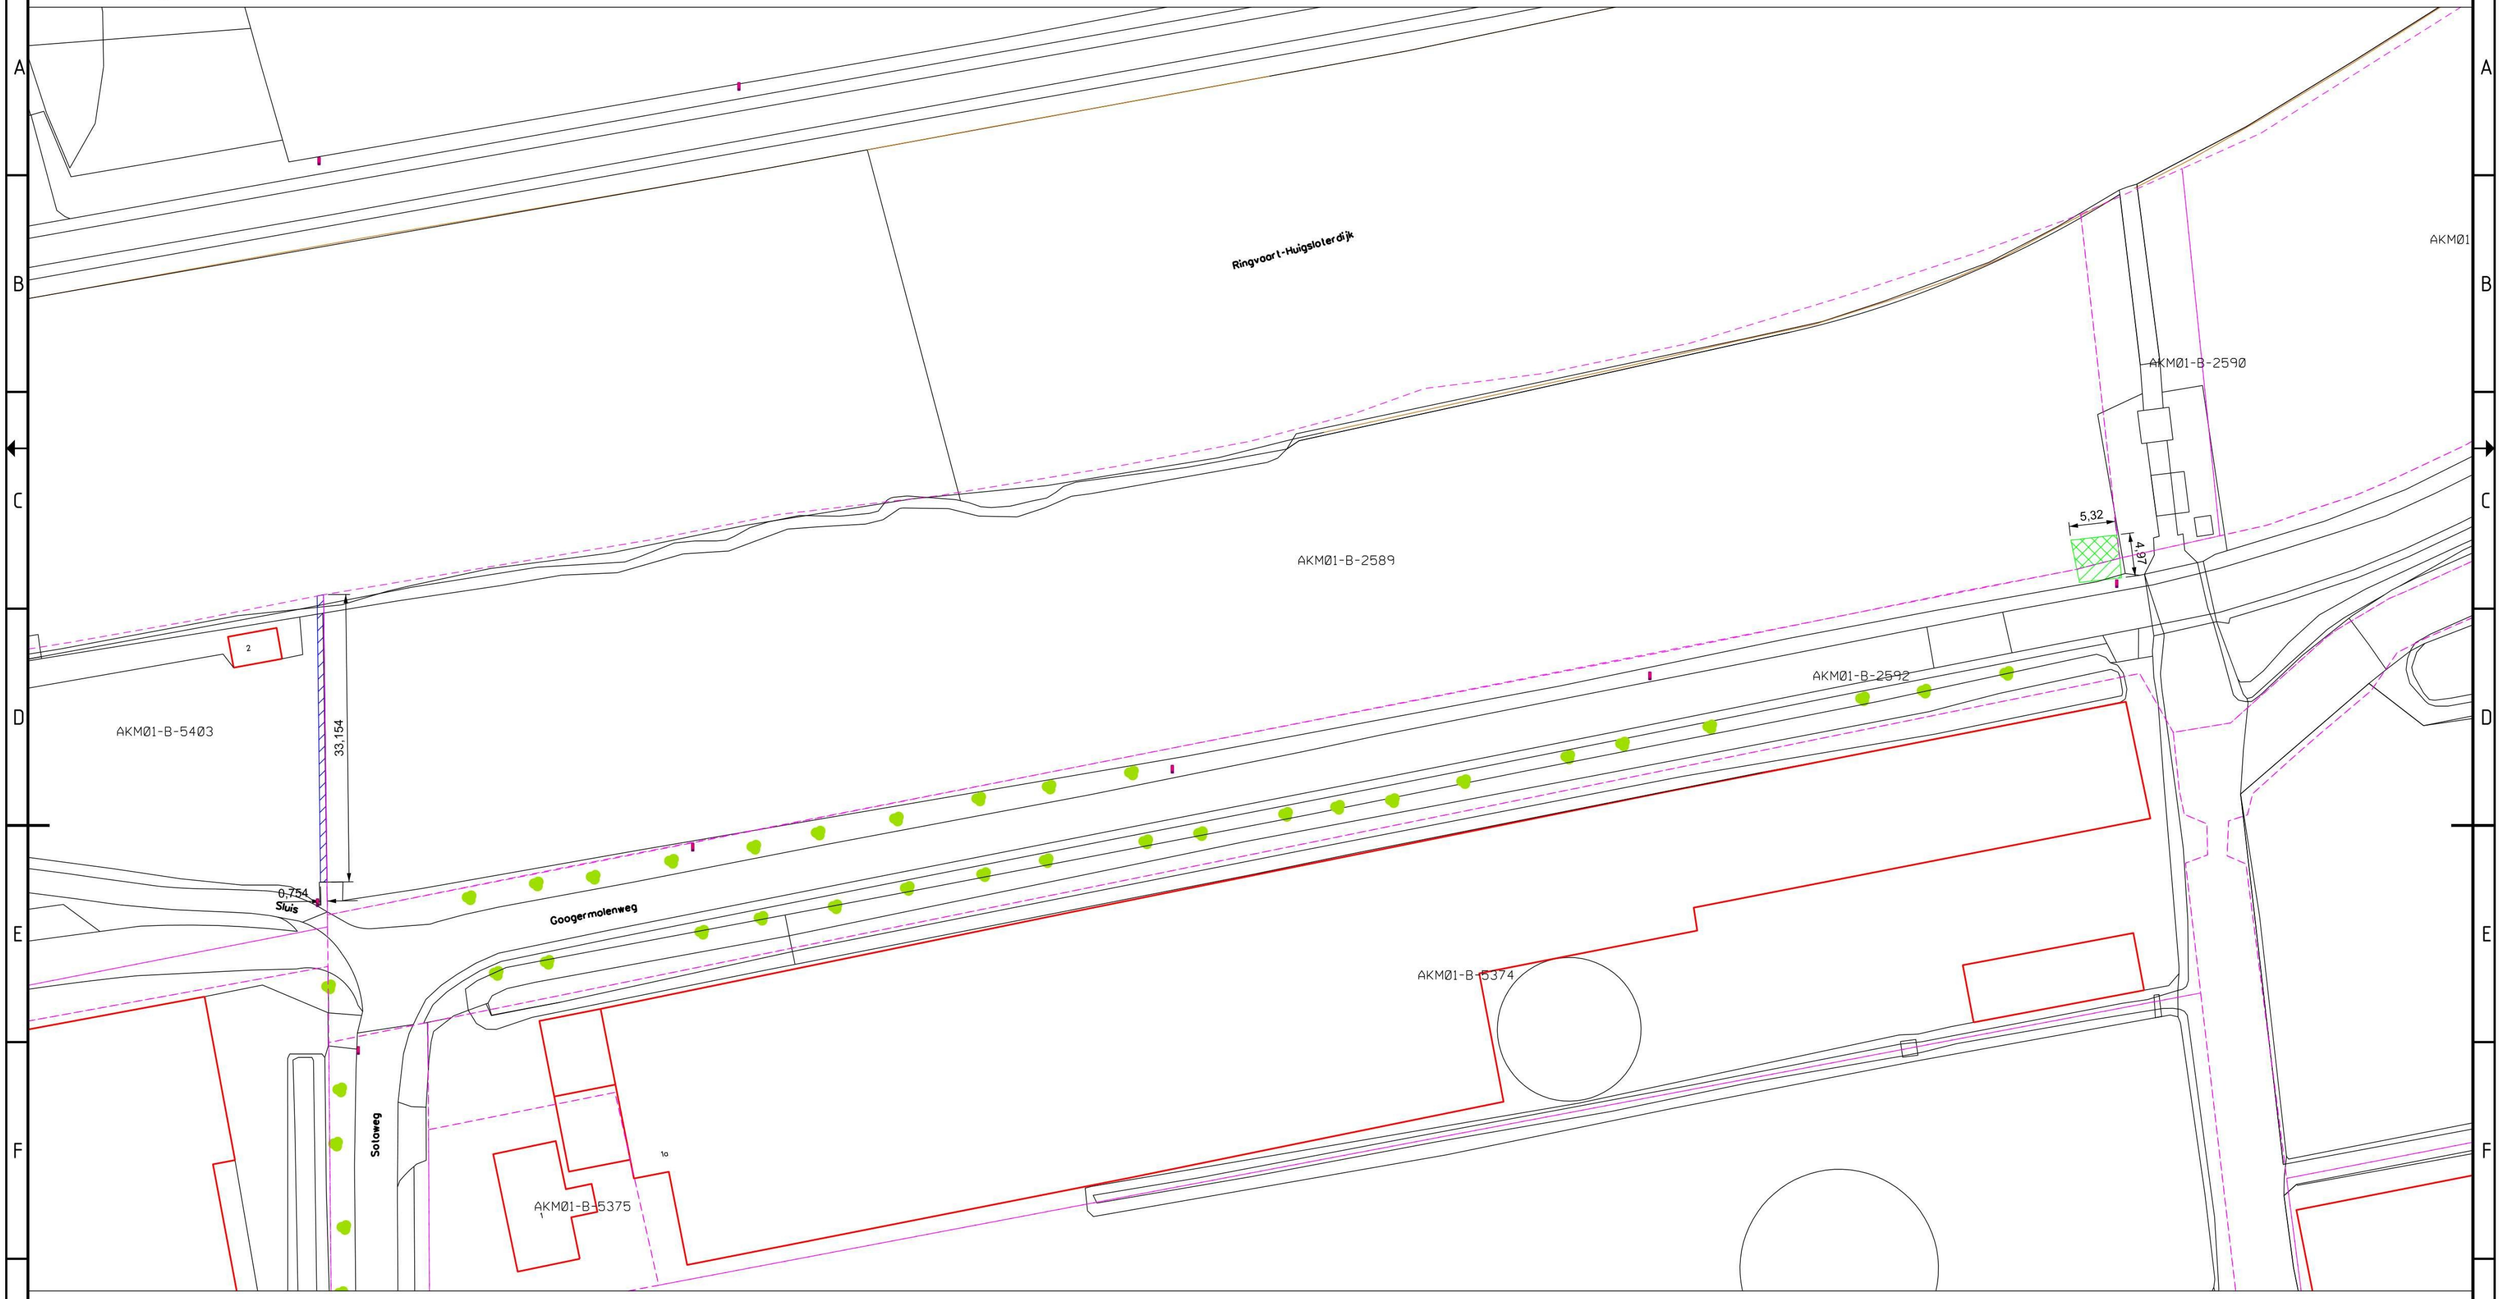


Te kopen grond door Alliander van de gemeente Kaag en Braassem
Kadastrale gegevens: Gemeente Alkemade, sectie B, 2592 (gedeeltelijk) ca 9 m2

Te kopen grond door Alliander van de familie [redacted]
Kadastrale gegevens: Gemeente Alkemade, sectie B, 2589 (gedeeltelijk) ca 16 m2

Te kopen grond door de familie [redacted] van de gemeente Kaag en Braassem
Kadastrale gegevens: Gemeente Alkemade, sectie B, 5403 (gedeeltelijk) ca 25 m2

Kadastrale grens

AKM01-K-1874 Kadastrale nummer

| Wijz.: | Get.: | Datum: | Gez.: | Gewijzigd: |
|---|---|---|---|---|
| 4 | | | | |
| 3 | | | | |
| 2 | | | | |
| 1 | | | | |

Gemeente Kaag en Braassem


Bezoekadres
Westeinde 1 | 2371 AS Roelofarendsveen
Postadres
Postbus 1 | 2370 AA Roelofarendsveen
T 071 332 72 72
info@kaagenbraassem.nl
kaagenbraassem.nl


| | | | |
|---|---|---|---|
| Status | Concept | | |
| Project | Koopovereenkomst<br>Googermolenweg 1p, Roelofarendsv. | | |
| Tekening | Tek. bij overeenkomst | | |
| Getekend | [redacted] | Datum | 4 mei 2026 |
| Schaal | 1 : 500 | Formaat | A2 |
| Paraaf | [redacted] | Werknr. | |
| Tekeningnr. | GV 00737 | Blad | 1 |


© Niets van deze tekening mag verveelvoudigd en/of openbaar gemaakt worden door middel van druk, fotokopie, microfilm of op welke wijze dan ook, zonder voorafgaande schriftelijke toestemming van de Gemeente Kaag en Braassem.



**********filenaam**********