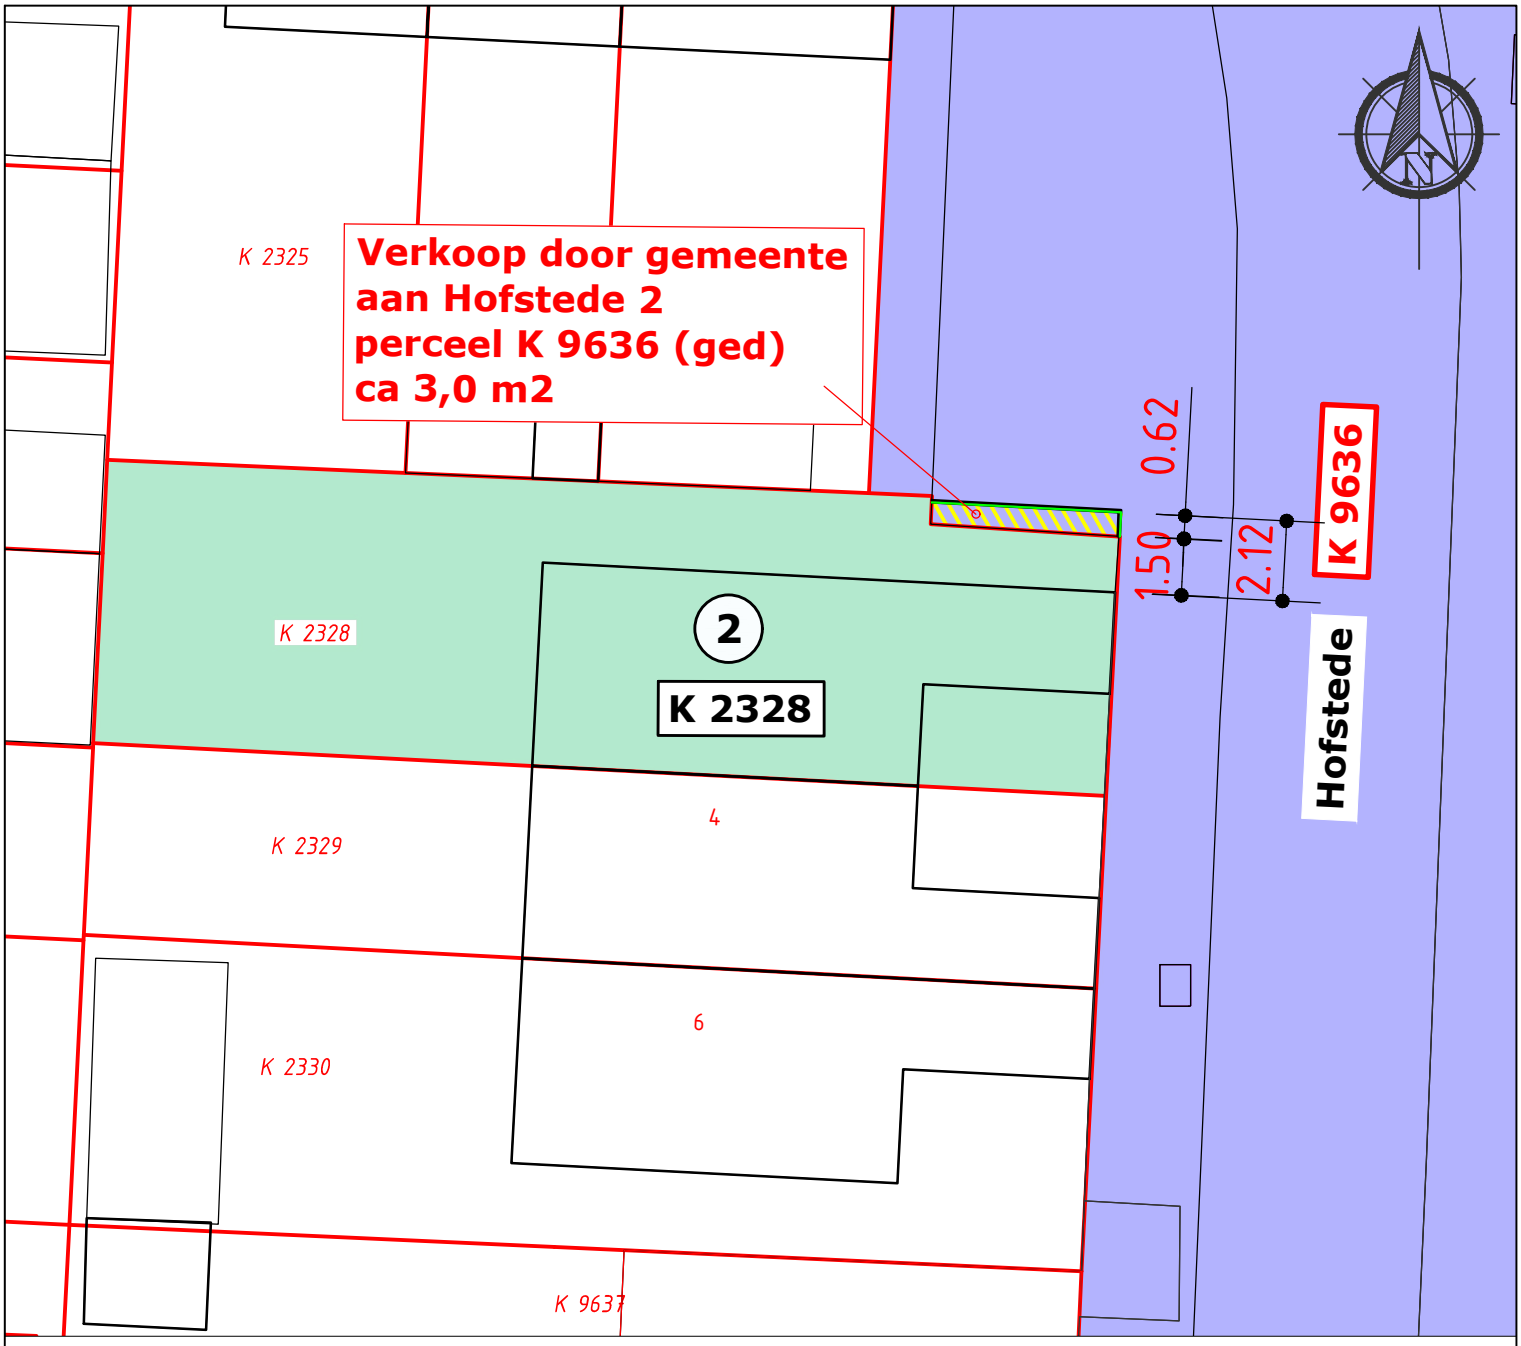


Verklaring

Perceel K 2328 Hofstede 2

Perceel in eigendom van Gemeente Veenendaal

Door Gemeente te verkopen grond
Perceel K 9636 (ged)
(ca 3m2)

Splitslijn

perceelgrens

Bebouwing

K 9636 Kavelnummer gemeente grond

K 2328 Kavelnummer Hofstede 2

(2) Huisnummer

Maatvoering ter plaatse met bewoner bepaald.

GEMEENTE VEENENDAAL ∘ TEAM Openbaar Beheer & Projecten

WERK: Hofstede 2 (perceelnr K 2328)

ONDERDEEL: Verkoop deel van perceel K 9636

TEKENINGNR:	SCHAAL: 1:200	GET.: ReDij	CONTR.: JoVer
2026-039	FORMAAT: A4	DATUM: 06-10-2026	DATUM: 06-10-2026

Raadhuisplein 1 3901 GA Veenendaal Telefoon (0318) 53 85 38 Fax (0318) 510414