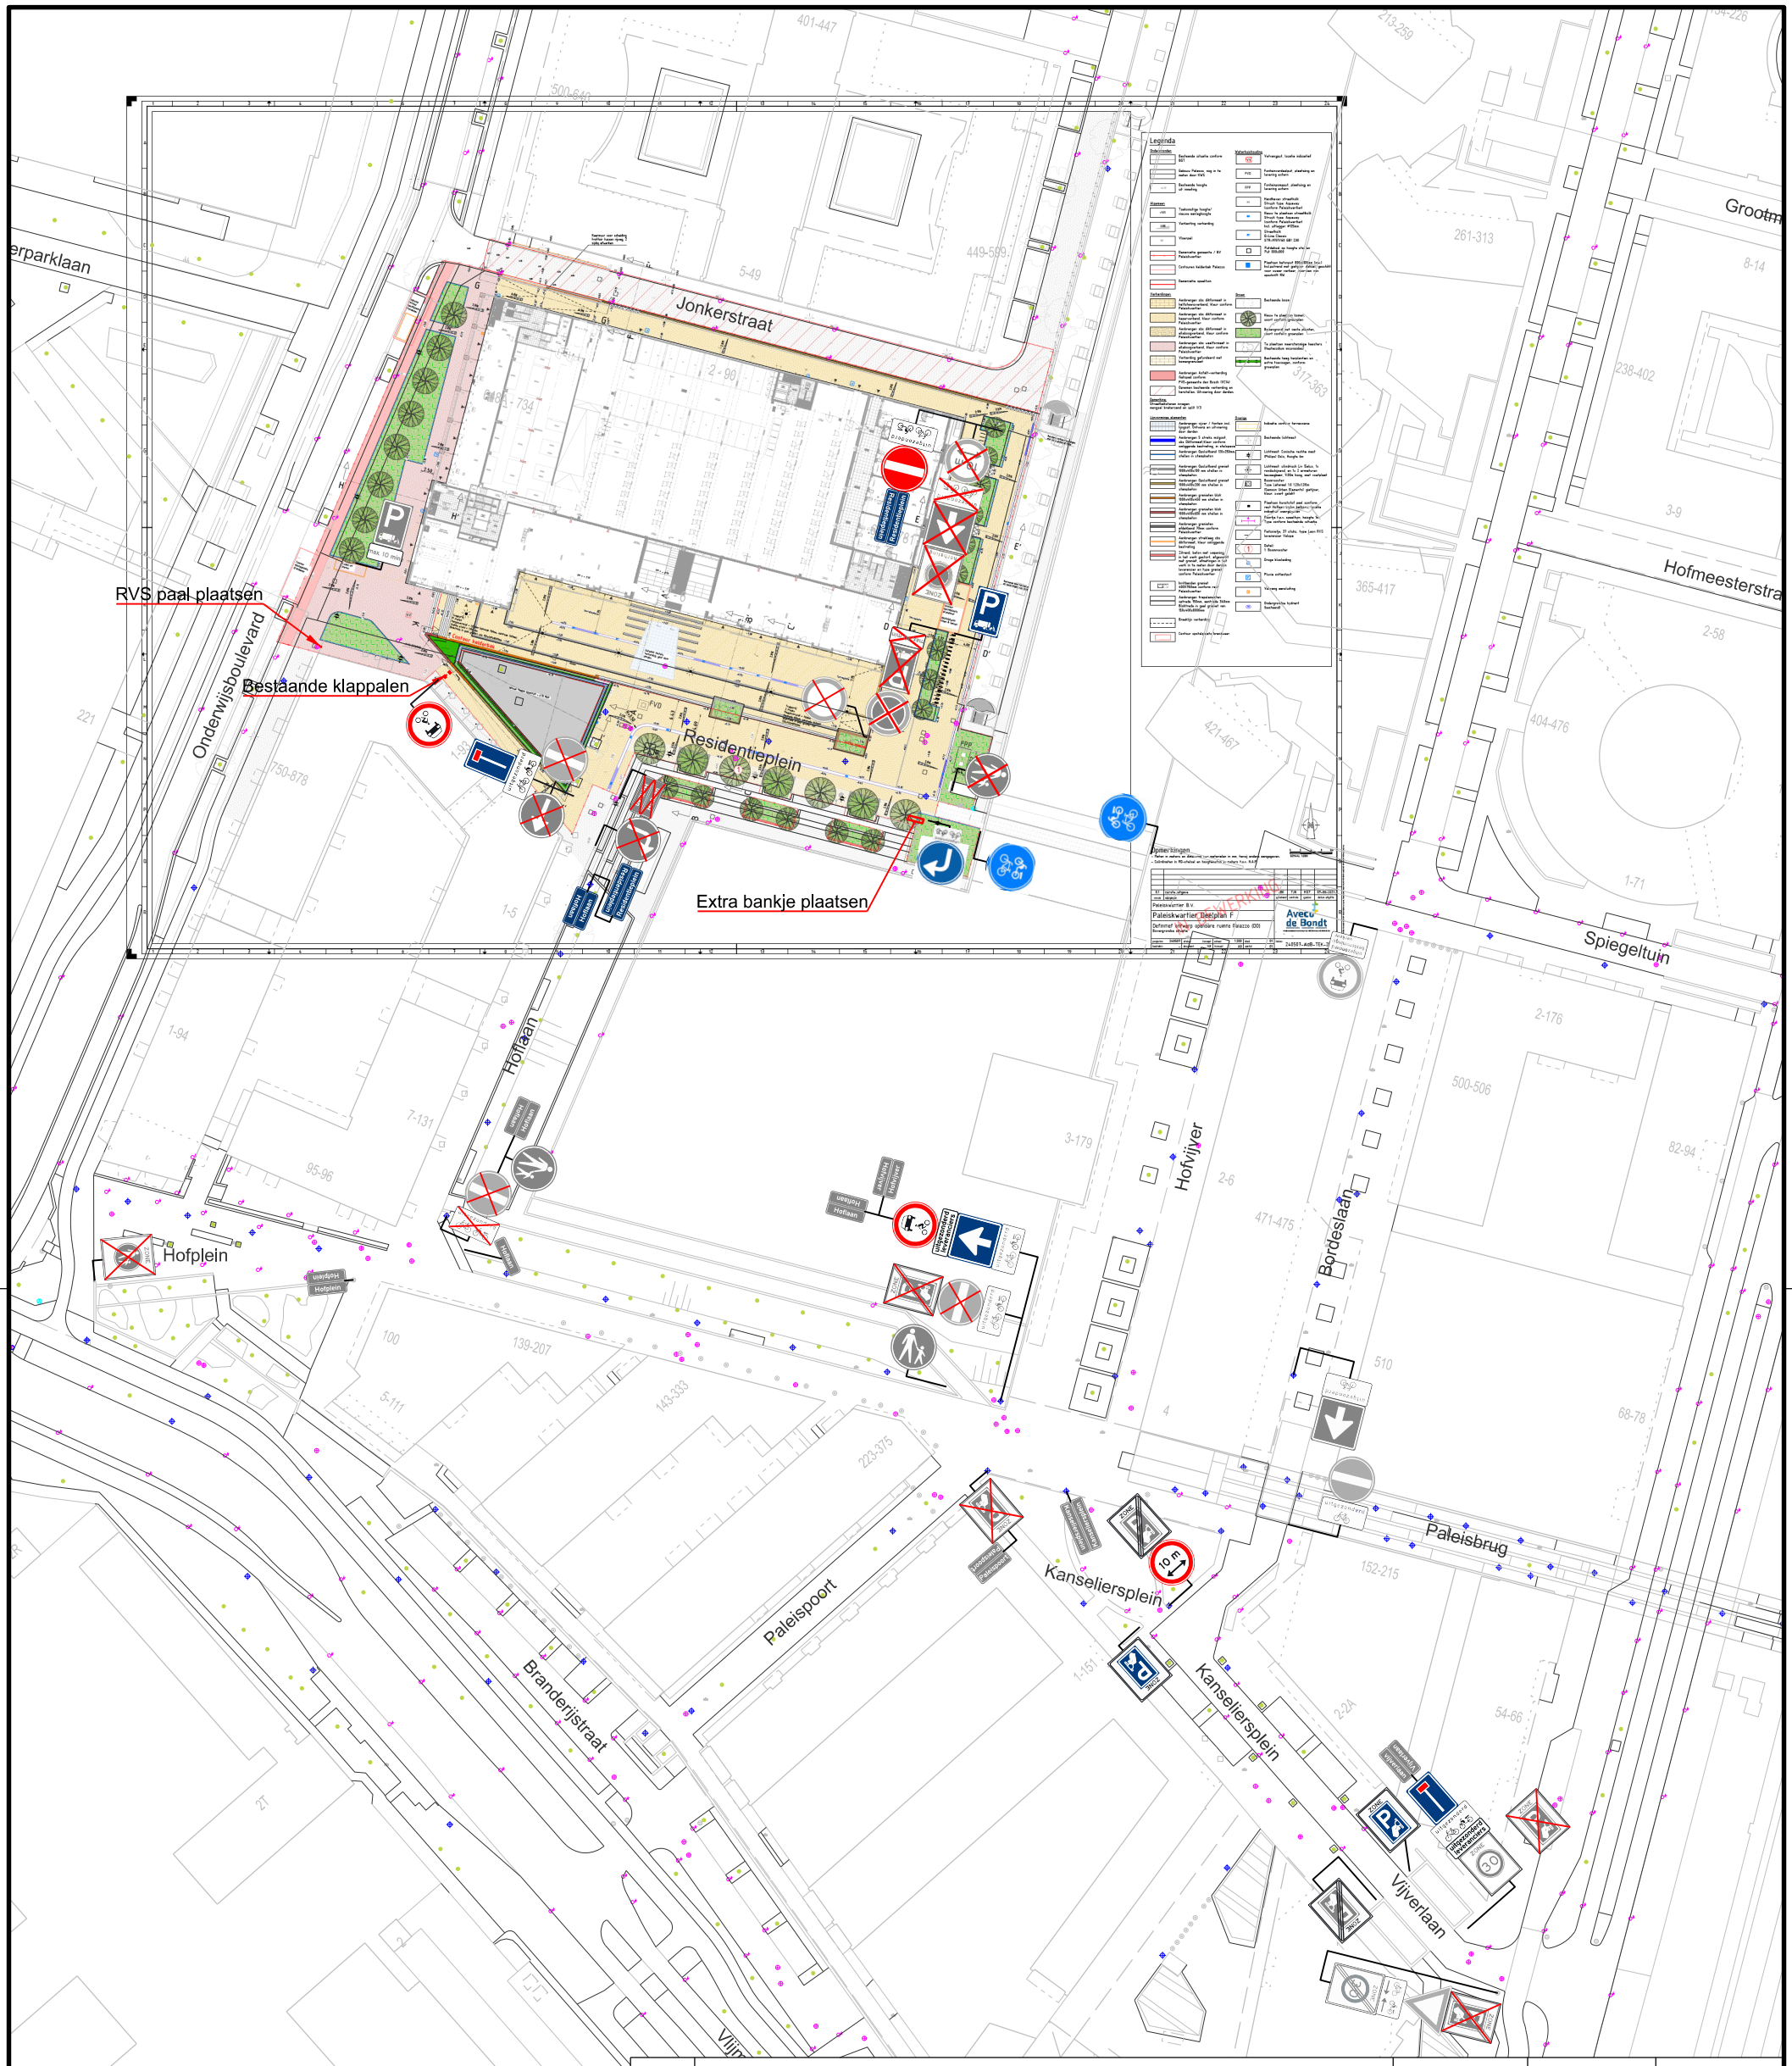

RVS paal plaatsen
Bestaande klappalen
Extra bankje plaatsen
Jonkerstraat
Residentieplein
Onderwijsboulevard
Hofplein
Hofplein
Hofplein