




Voorgevel

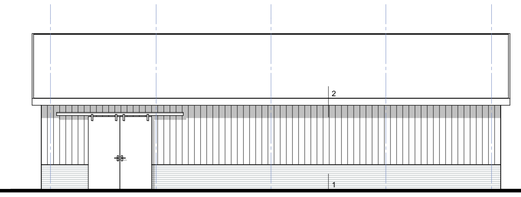


Linkergevel

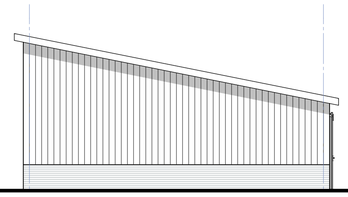

Achtergevel

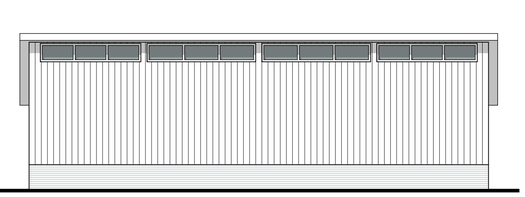

Rechtergevel

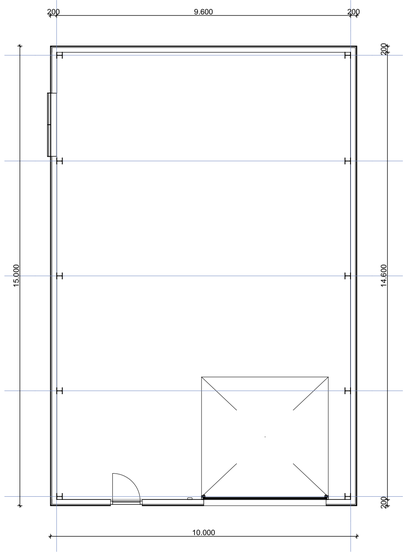

renvooi algemeen:

buitenwand:
- houten gevelbekleding op latwerk
- rachelwerk 38x140mm
- hardgrauw 100mm

kozijnen en ramen:
uitvoeren in hout
beglazing HR++
totaal U=1,5W/²K

deuren:
uitvoeren in hout dichte delen
voorzien van isolerend paneel
totaal U=1,5W/m²K

sectonaaldeur:
uitvoeren in staal
totaal U=1,5W/m²K


profielserie bv. Hebo Kozijnen BV

inbraakwerendheid uitwendige scheidingsconstructie uitvoeren overeenkomstig NEN5087 en NEN5096; weerstandsklasse 2 hang en sluitwerk; skg** voglens PKVW

exacte afmetingen van constructieonderdelen, wapening, e.d volgens opgave constructeur

maten voor de vervaardiging van onderdelen resp. te controleren, resp. in het werk te nemen

Begane grond

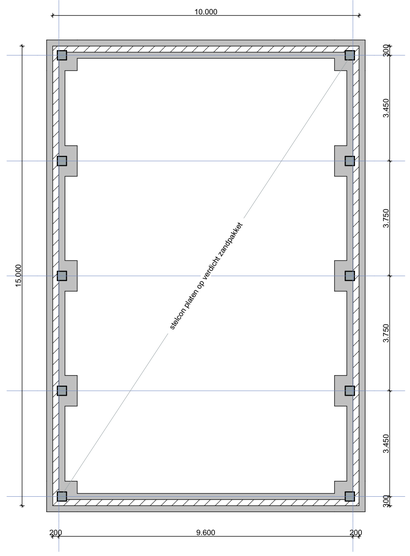

fundering:
storken op vaste C25/30, XC2 dik 200mm
stroken storten op werkvloer


exacte wapening + afmetingen volgens opgave constructeur

begane grondvloer (bk peil):
- stelcon platen dik 200mm
- verdicht zandpakket

funderingsmuren:
- kalkzandsteen 200mm

hwa; afvoeren naar maaiveld

Fundering

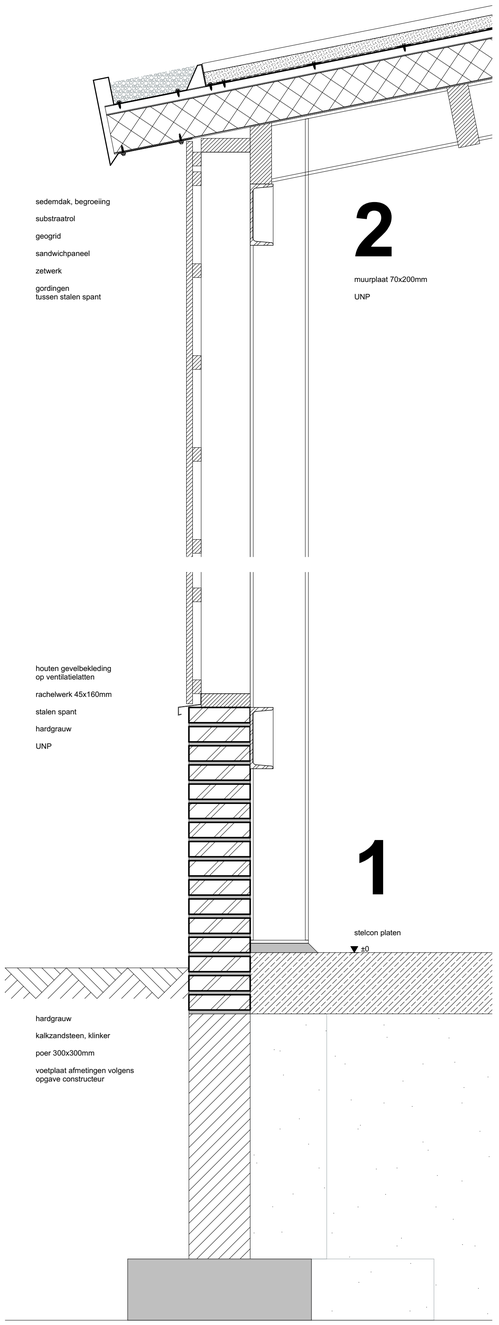

sedemdak, begroeiing

substraatrol

geogrid

sandwichpaneel

zetwerk

gordingen
tussen stalen spant

houten gevelbekleding
op ventilatielatten

rachelwerk 45x160mm

stalen spant

hardgrauw

UNP

stelcon platen

±0

hardgrauw

kalkzandsteen, klinker

poer 300x300mm

voetplaat afmetingen volgens opgave constructeur

2


muurplaat 70x200mm

UNP

1






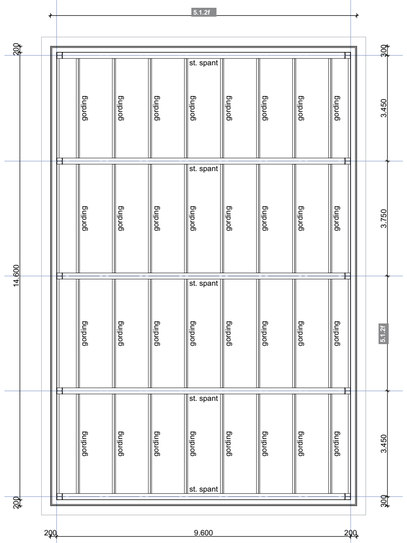

renvooi kapplan:

opbouw dakconstructie:
- sedum dakbedekking
- SAB sandwichpaneel
- gordingen
- stalen spant

Kapplan

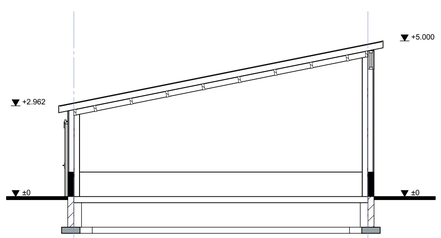


Doorsnede A-A

materialen en kleurenstaat

gevels	hardgrauw	bruingenuanceerd
voegwerk	doorgestreken	l. grijs
gevelbekleding	hout	zwart
overheaddeuren	staal	zwart
kozijnen / deuren	hout	zwart
dakbeplating	sedum sandwichpanelen	

gebruiksoppervlakte (GO):	140,2m²
bruto vloeroppervlakte (BVO):	150,0m²
bebouwd oppervlakte:	150,0m²
inhoud schuur:	603,0m³

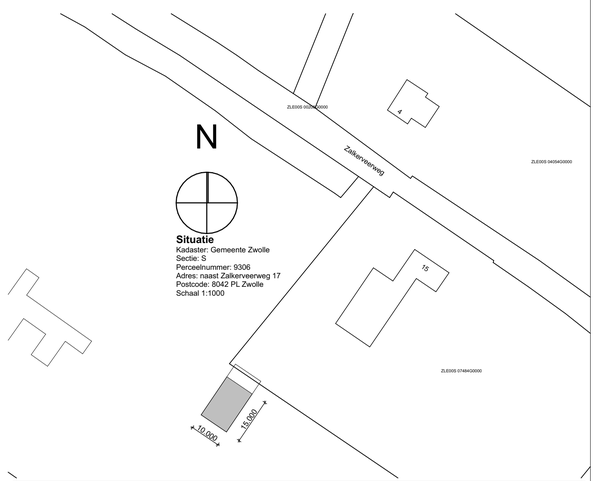

Situatie
Kadaster: Gemeente Zwolle
Sectie: S
Perceelnummer: 9306
Adres: naast Zalkerveerweg 17
Postcode: 8042 PL Zwolle
Schaal 1:1000

Project **Nieuwbouw Schuur**

naast Zalkerveerweg 17, 8042 PL Zwolle

Werknummer: 2607-4

Bladnummer: 1

Onderdeel: **Overzichtstekening**

Schaal: **1:100**

Revisie F:
Revisie E:
Revisie D:
Revisie C:
Revisie B:
Revisie A:
Datum: 30-9-2026

vestus bouwadvies
5.1.2e 5.1.2e Meppel tel: 5.1.2e mail: info@vestus.nl web: www.vestus.nl

Legenda toegepaste uitzonderingsgrondslagen

In dit document zijn gegevens definitief geanonimiseerd op grond van:

Wet	Artikel	Omschrijving	Pagina's
Wet open overheid	Art. 5.1 lid 2 sub e	De eerbiediging van de persoonlijke levenssfeer	1
Wet open overheid	Art. 5.1 lid 2 sub f	De bescherming van andere dan in het eerste lid, onderdeel c, genoemde concurrentiegevoelige bedrijfs- en fabricagegegevens	1