
Bebordingsplan p-verbodzone Cornelis Houtmanstraat e.o.

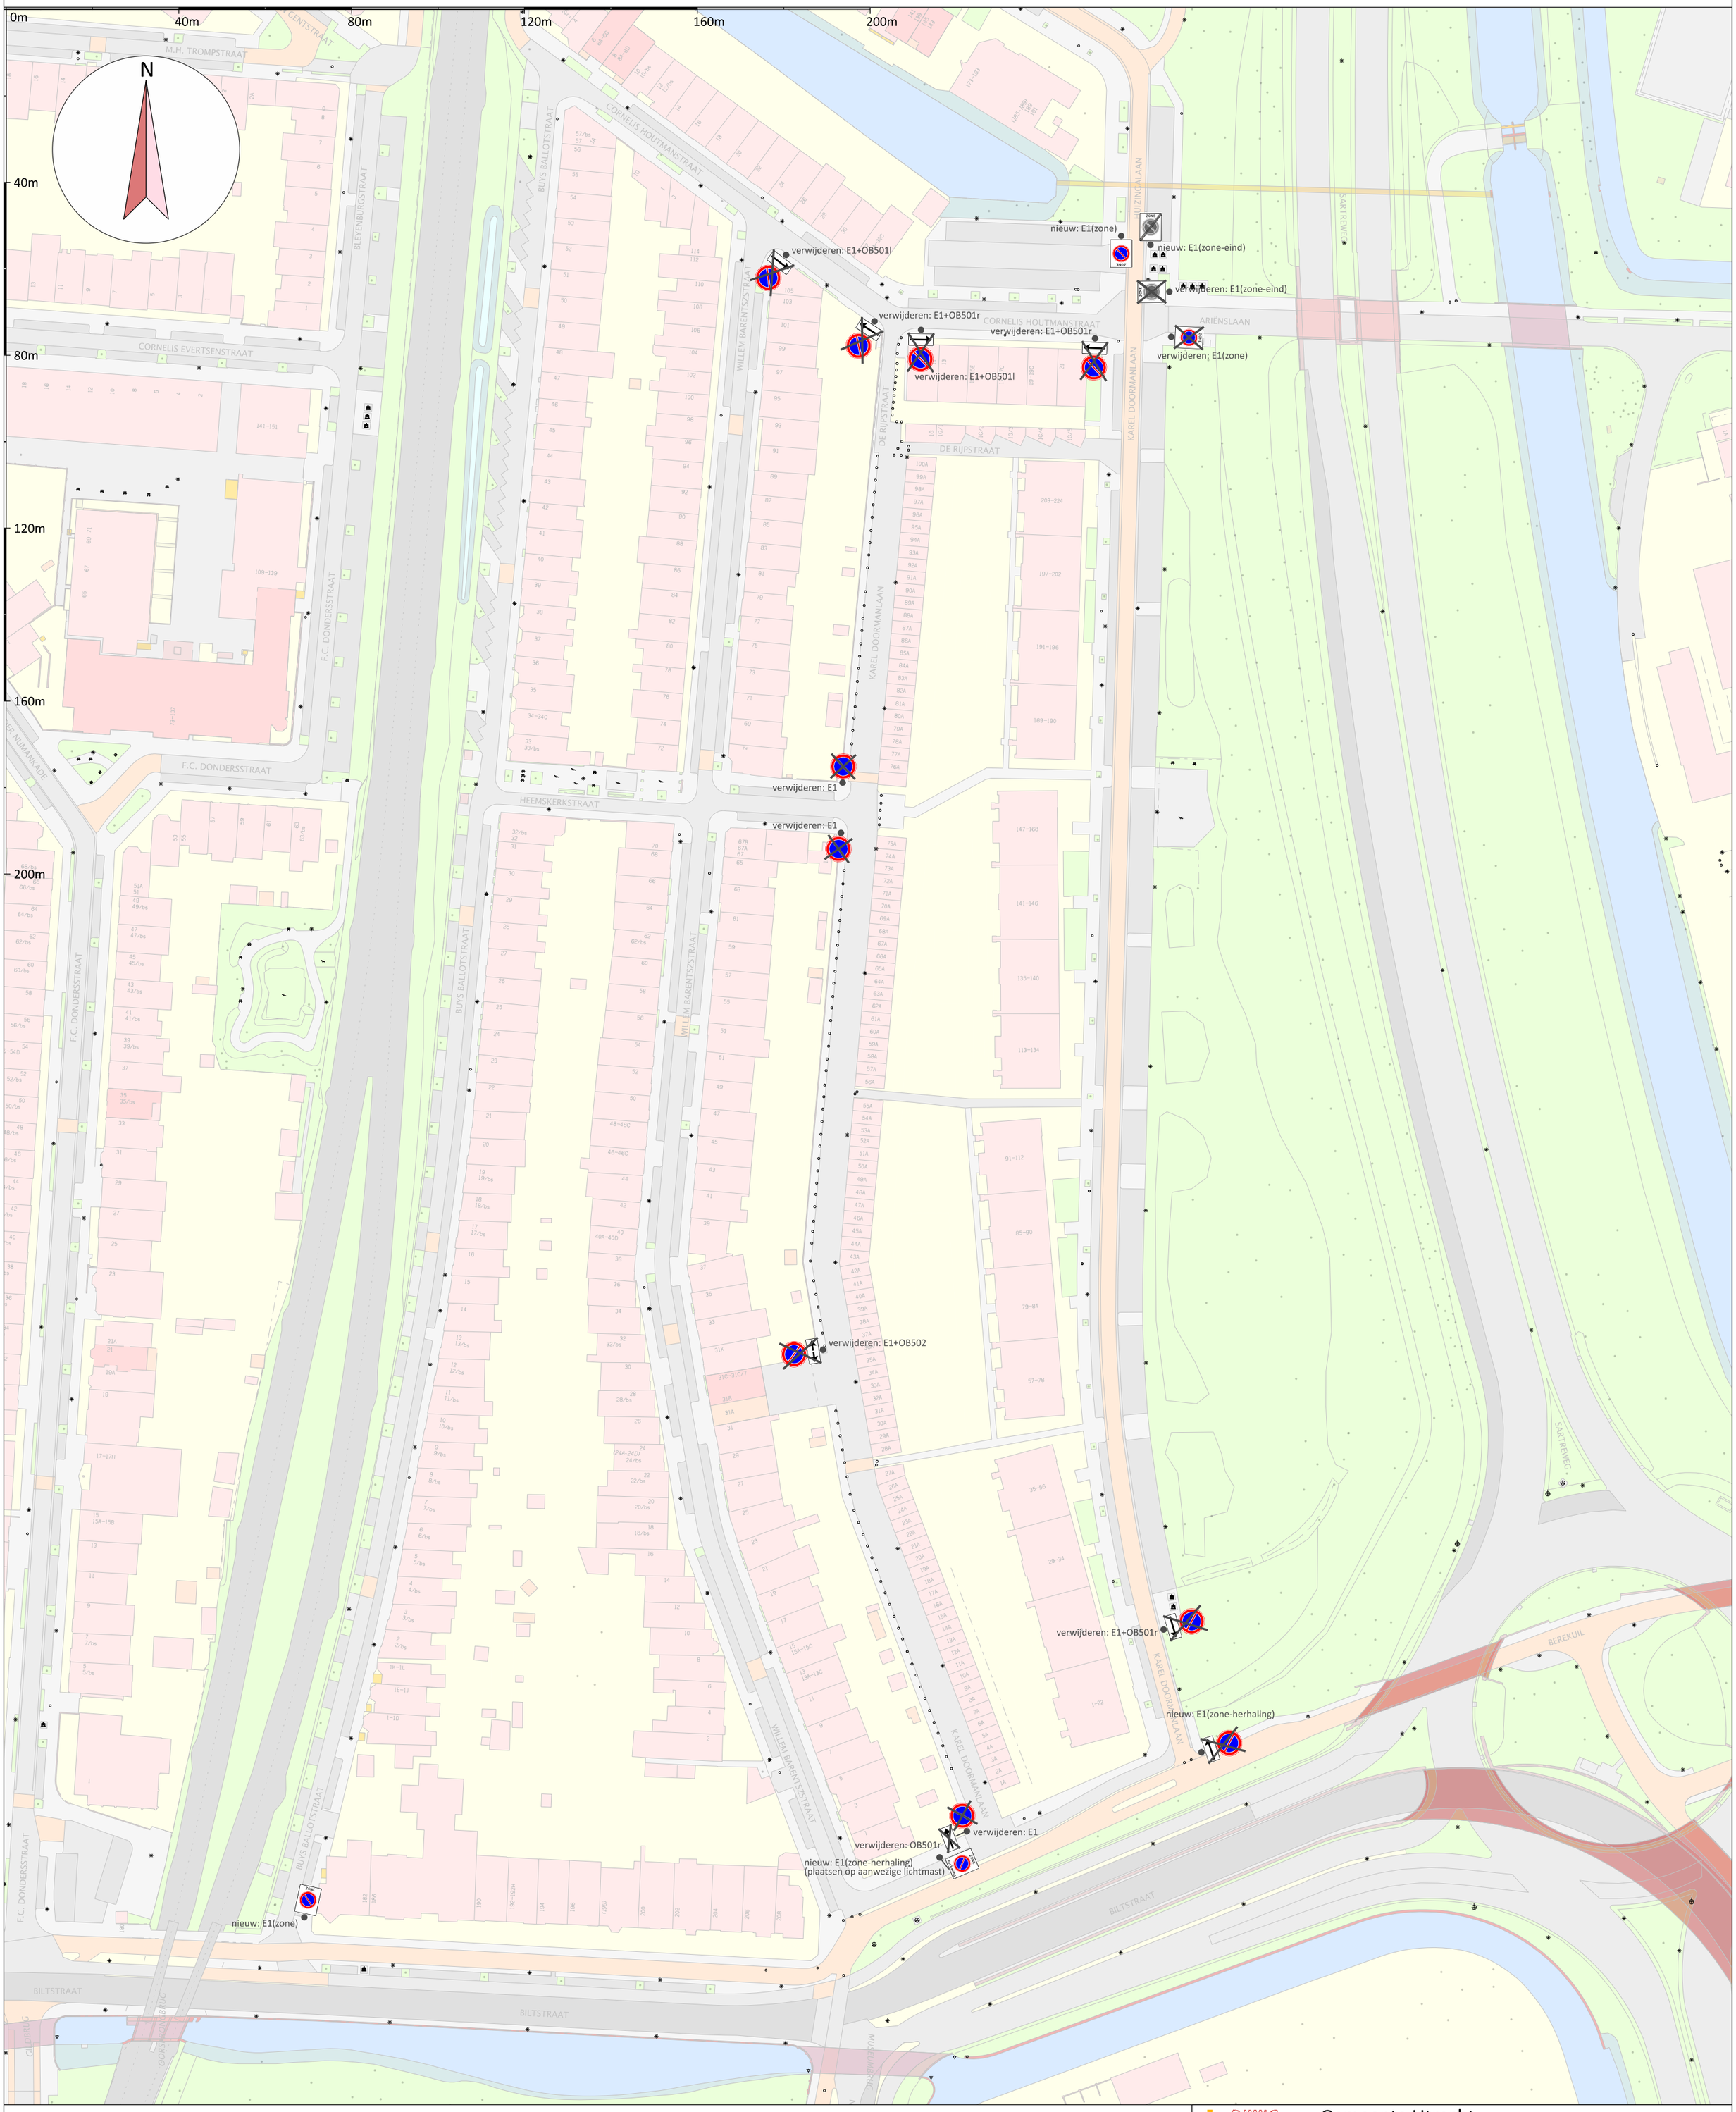

Gemeente Utrecht
Gilde Stedenbouw en Mobiliteit, Subgilde Mobiliteit
Stadsplateau 1 | Postbus 8406 | 3503 RK | 06-41549842

Bebordingsplan toepassen/ uitbreiden p-verbodzone Cornelis Houtmanstraat e.o.

Datum	Status	Akkoord BInG
12 mei 2026	definitief	4 mei 2026

Ontwerper	Formaat	Schaal
J. Smedts	A2	1:1000

Versie	Datum	Ontwerper	Aanpassingen
1.	12/03/26	JS	eerste concept
DEF.	12/05/26	JS	herhalingsborden toevoegen. Definitief n.a.v. akkoord BInG

W:\SO\ONTW\VenV\Team-AenV\Verkeersmanagement\Bebording\Bebordingsplannen\Noordoost\Kleine bebplannen wijk Noordoost_2026.dgn