


Blad 2 - Venster 1

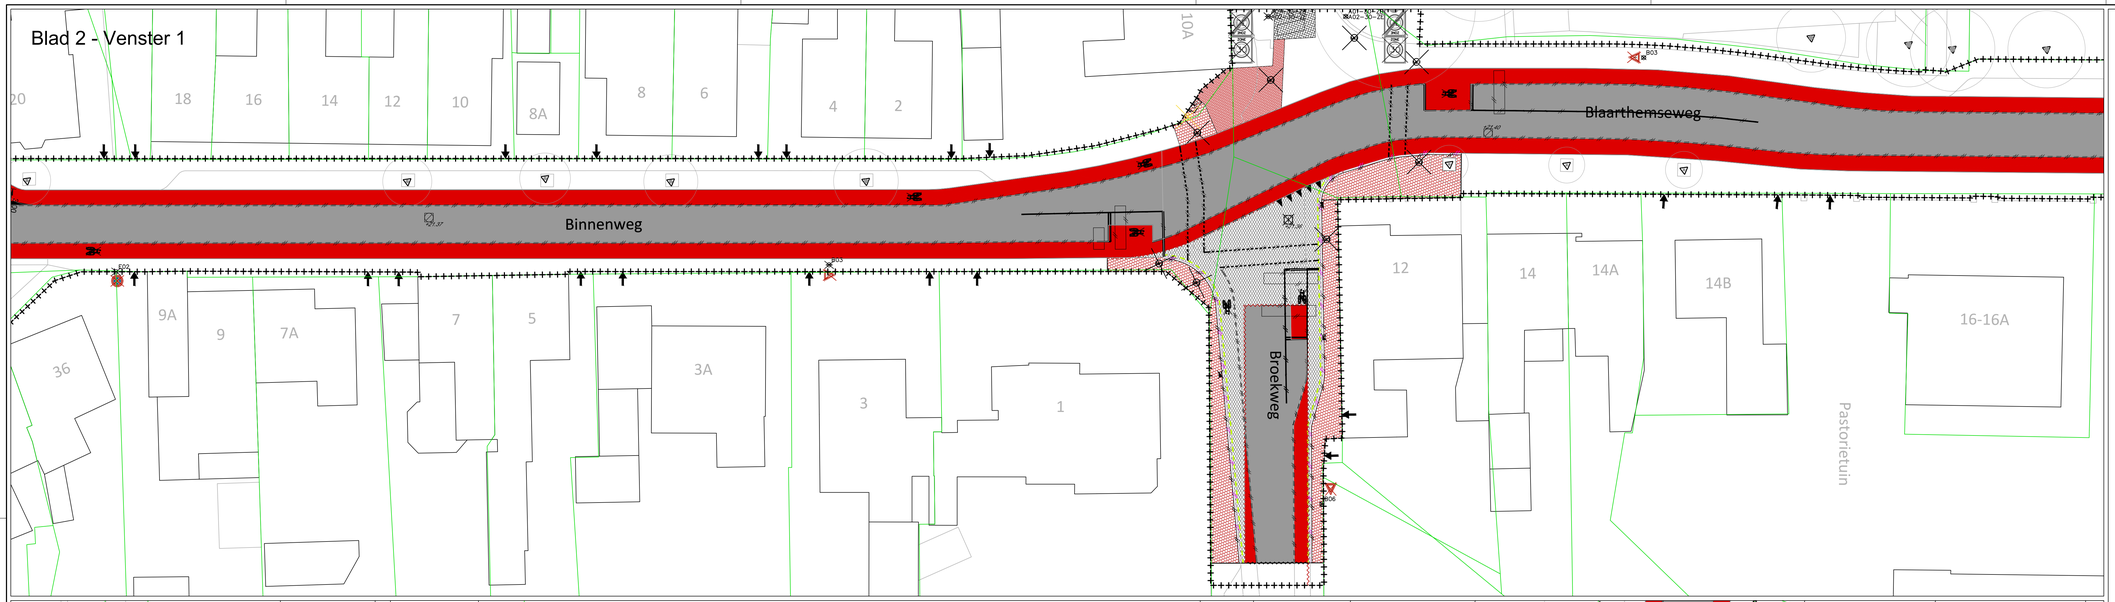

Blad 2 - Venster 2

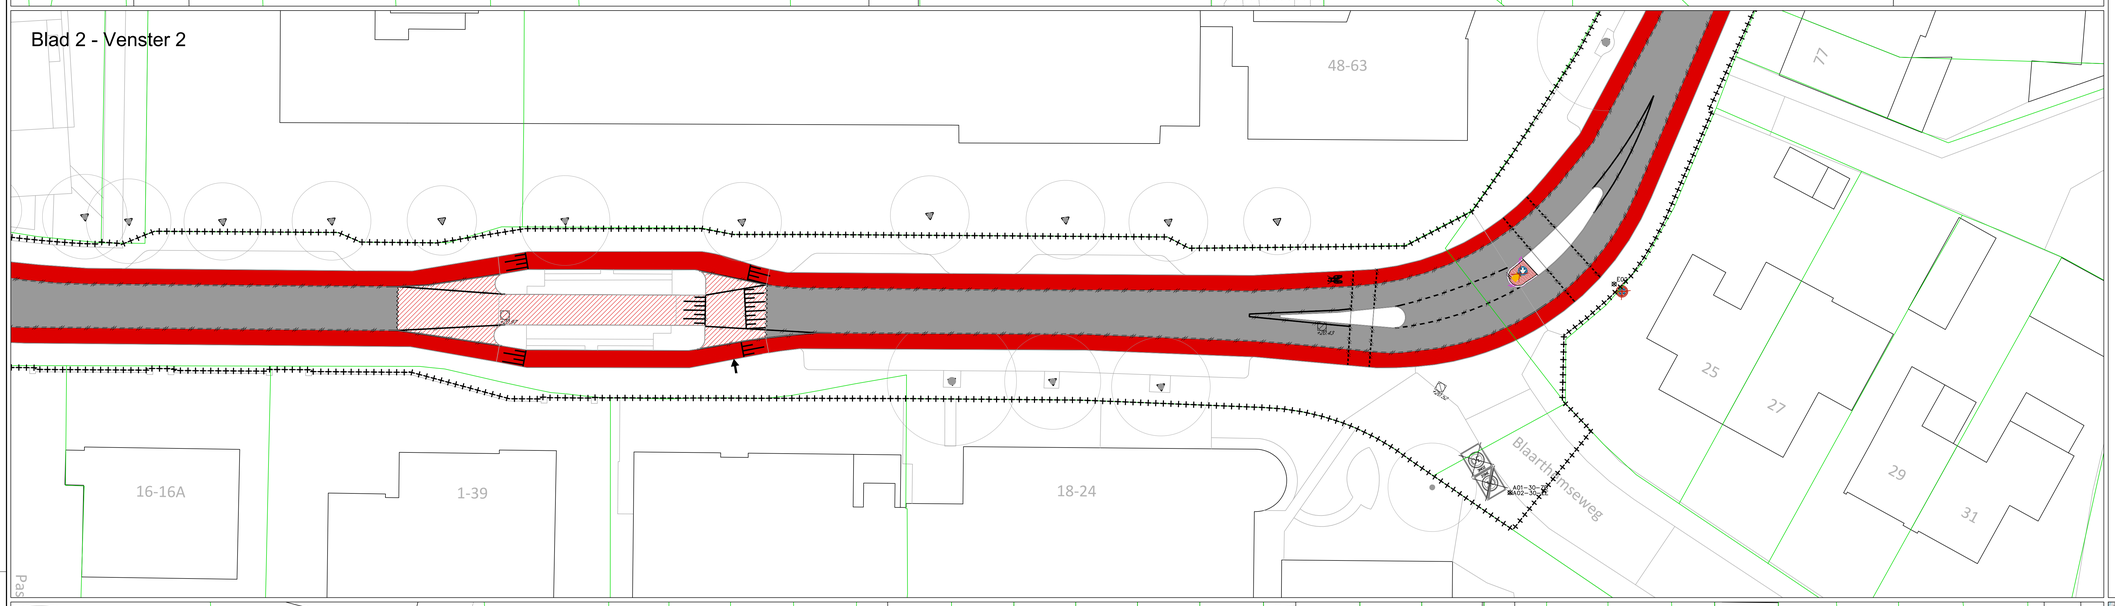


Blad 2 - Venster 3

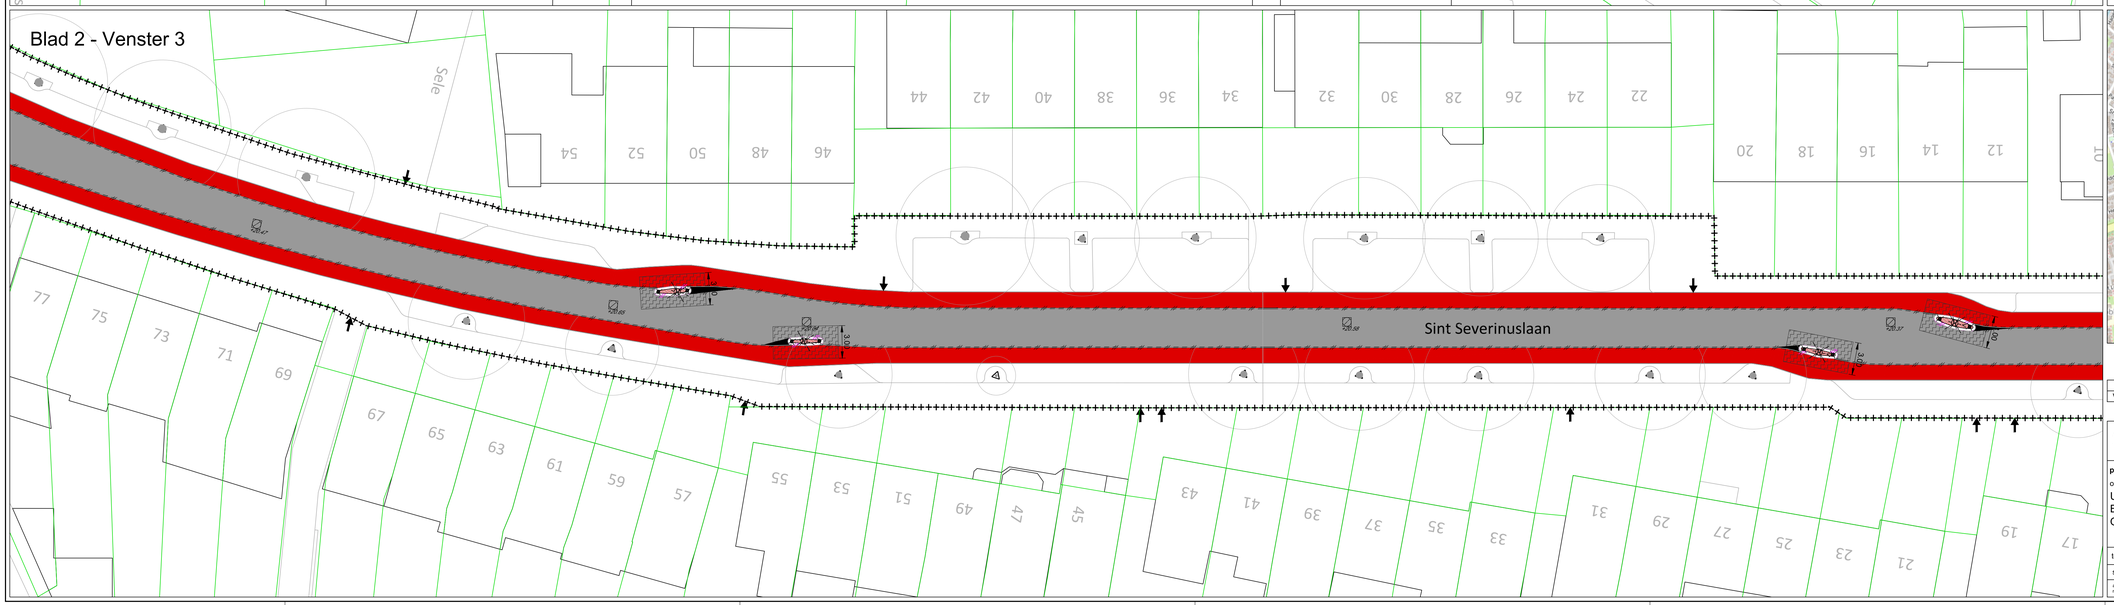

legenda

- Werkgrens
- Materiaalscheiding
- Kadastrale grens
- Inrit woning/perceel
- Bestaande boom
  Handhaven
- bestaande hoogte
  +1.80
- Toepassen boombescherming
  Stamomvanking tot 3.00m
- Bestaande inspectieput
  Handhaven
- Verwijderen putrand met deksel
  t.b.v. op hoogte stellen nieuwe situatie
- Opbreken trottoirband band
  130/150x250mm
- Opbreken rws-band
  110/220x250mm
- Opbreken opsluitband
  100x200mm
- Opbreken geleideband
  50/200x250mm
- Opbreken inritbanden
  460x500mm
- Opbreken haaientandtegels
  500x500mm
- Verwijderen trottoirkolk
  Hergebruik
- Verwijderen lichtmast
  Hergebruik
- Verwijderen vri installatie
- Verwijderen verkeerszuil
  Zwart-wit/hoogte 1.00m
- Verwijderen verkeerszuil
  Incl. bord DR02-RD
  Hergebruik
- Opbreken betontegels
  300x300x45mm
  Hergebruik
- Opbreken betontegels
  200x200x80mm
  Hergebruik
- Opbreken straatbakstenen
  Dikformaat
  Hergebruik
- Opbreken straatbakstenen
  Kalkformaat
  Hergebruik
- Opbreken betonstraatstenen
  Dikformaat
- Opbreken betonstraatstenen
  Kalkformaat
- Verwijderen bebording
  A01~30~ZB
  Hergebruik
- Verwijderen bebording incl. flespaal
  A01~30~ZB
  Hergebruik
- Verwijderen VRI automaatkast
  VRI
- Verwijderen VRI antenne
- Opbreken betonstraatstenen
  Kalkformaat langsmarkering 5 om 5
  Grijs/Wit
- Opbreken betonstraatstenen
  Rollaag
  Grijs
- Opbreken kasseien
  100x100mm
- Frezen asfalt deklaag
  Zwart 35mm
  Teerhoudend
- Frezen asfalt deklaag
  Rood 35mm
  Teerhoudend
- Frezen zoab deklaag
  Zwart 35mm
  Teerhoudend
- Frezen asfalt tussenlaag
  Zwart 70mm
  Teerhoudend
- Verwijderen asfaltverharding
  Zwart 185mm
  Teerhoudend
- Verwijderen betonverharding
  Grijs 185mm
- Zagen asfalt
  60mm
- Zagen asfalt
  185mm
- Verwijderen detectielussen
  t.p.v. Broekweg
- Verwijderen lengtemarkering
  Thermoplast, type 270/30
  dikte 10mm
- Verwijderen lengtemarkering
  Thermoplast, type 1-1
  dikte 10mm
- Verwijderen lengtemarkering
  Thermoplast, type 050/050
  dikte 10mm
- Verwijderen lengtemarkering
  Thermoplast, type doorgetrokken
  dikte 10mm
- Verwijderen lengtemarkering
  Thermoplast, type doorgetrokken
  dikte 20mm
- Verwijderen vlakmarkering
  Thermoplast, t.p.v. chicane's
  Diverse groottes
- Verwijderen symboolmarkering
  Thermoplast, type haaientand 50/70
- Verwijderen symboolmarkering
  Thermoplast, type fiets

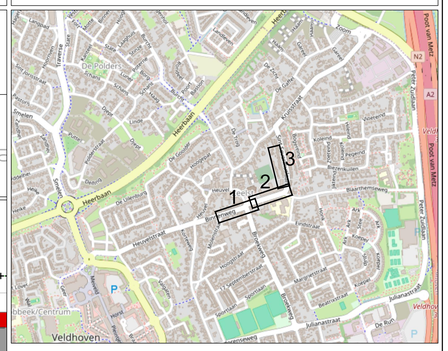
Veldhoven
Heerbaan
Broekweg
Sint Severinuslaan
Pastorietuin
