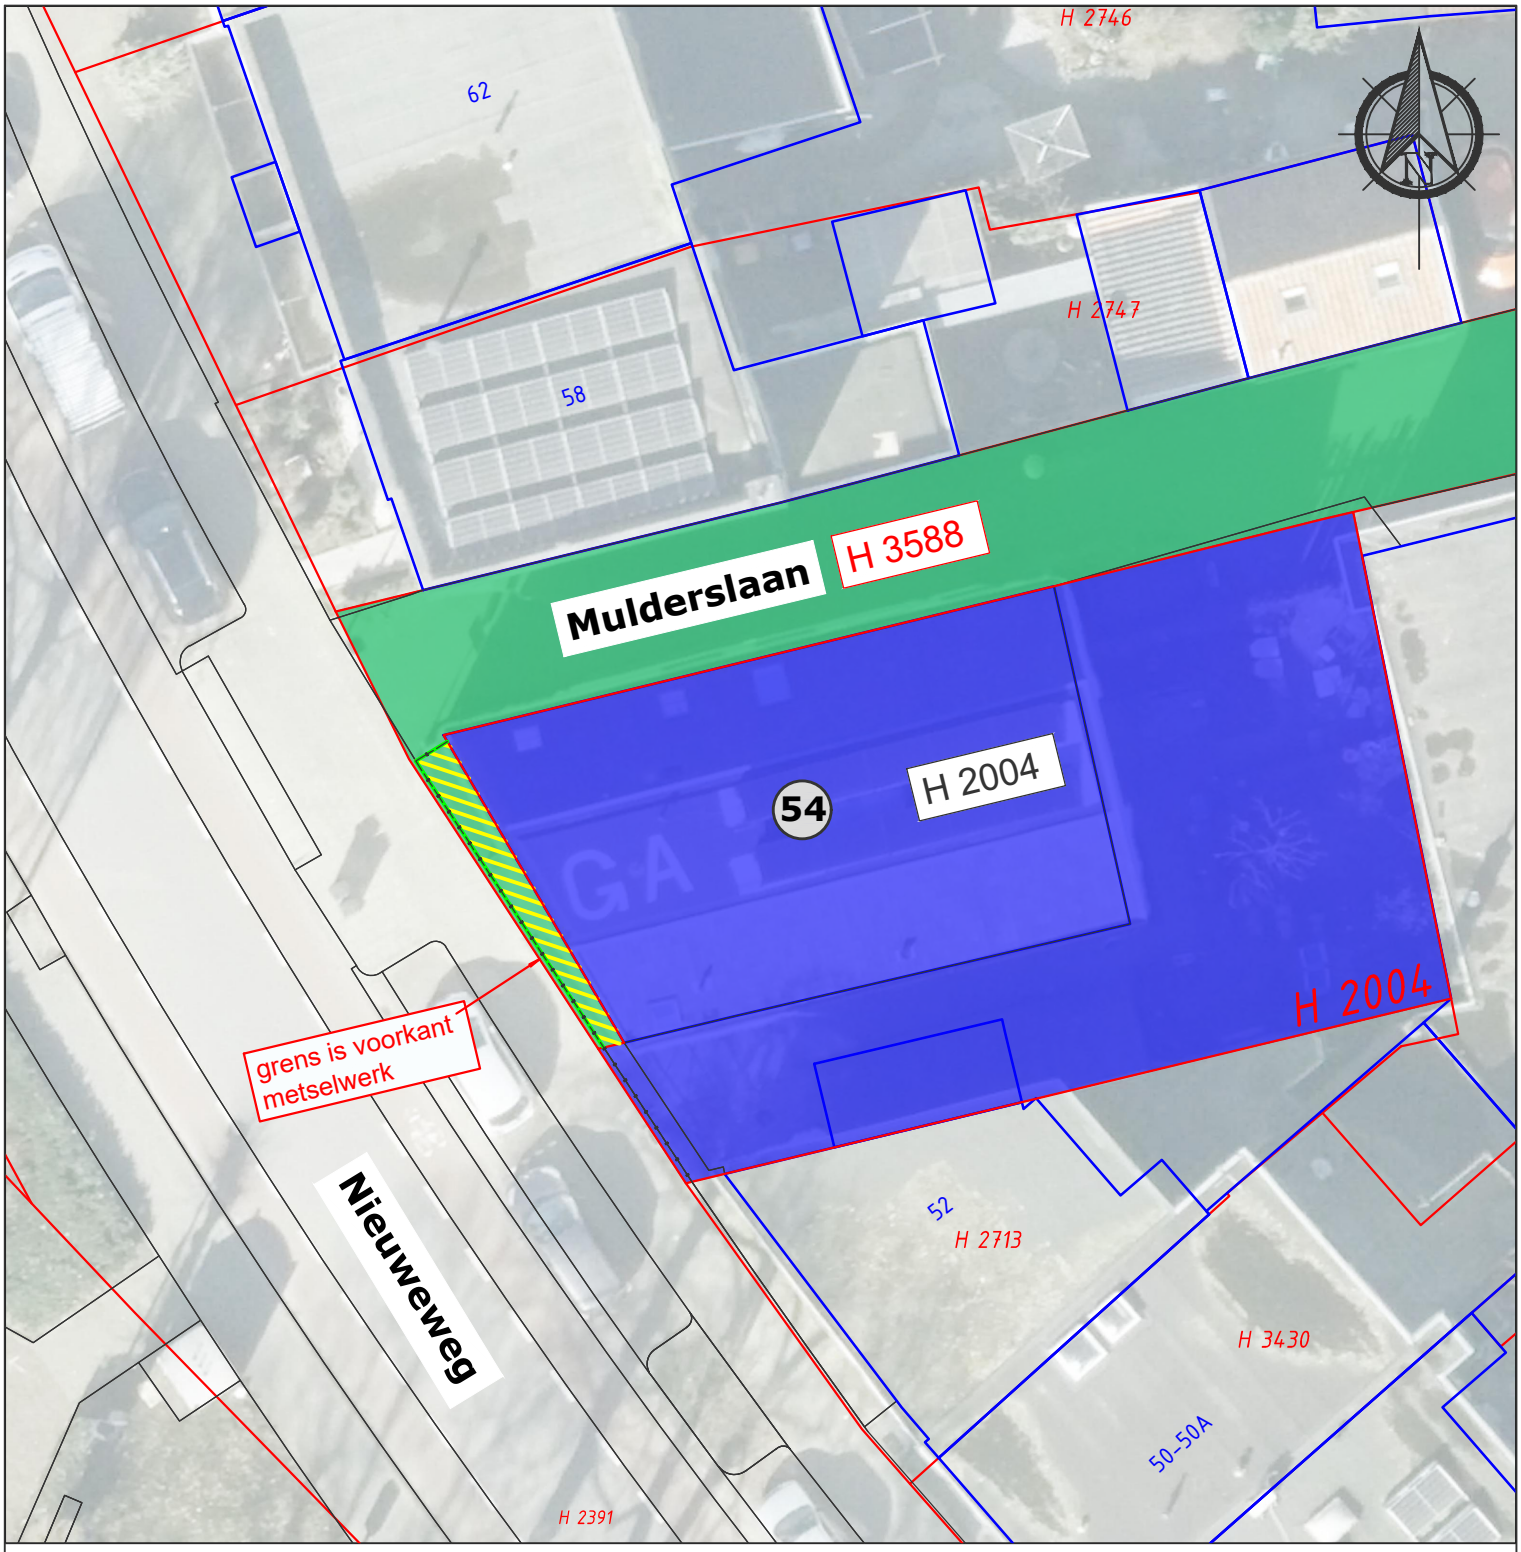


Verklaring

Perceel H 3588 eigendom Gemeente Veenendaal

Perceel H2004 eigendom Nieuweweg 54

Te verkopen deel van perceel H 3588 ca 7 m2

Voorkant metselwerk

Scheidingslijn/splitslijn

Perceelgrens

Bebouwing

H 3588 / H 2004 Kavelnummer

GEMEENTE VEENENDAAL ∘ TEAM Openbaar Beheer & Projecten

WERK: Nieuweweg 54 (perceel H 2004)

ONDERDEEL: Verkoop deel van perceel H 3588

TEKENINGNR:	SCHAAL: 1:200 FORMAAT: A4	GET.: ReDij DATUM: 04-06-2026	CONTR.: JoVer DATUM: 04-06-2026
2026-038			

Raadhuisplein 1 3901 GA Veenendaal Telefoon (0318) 53 85 38 Fax (0318) 510414