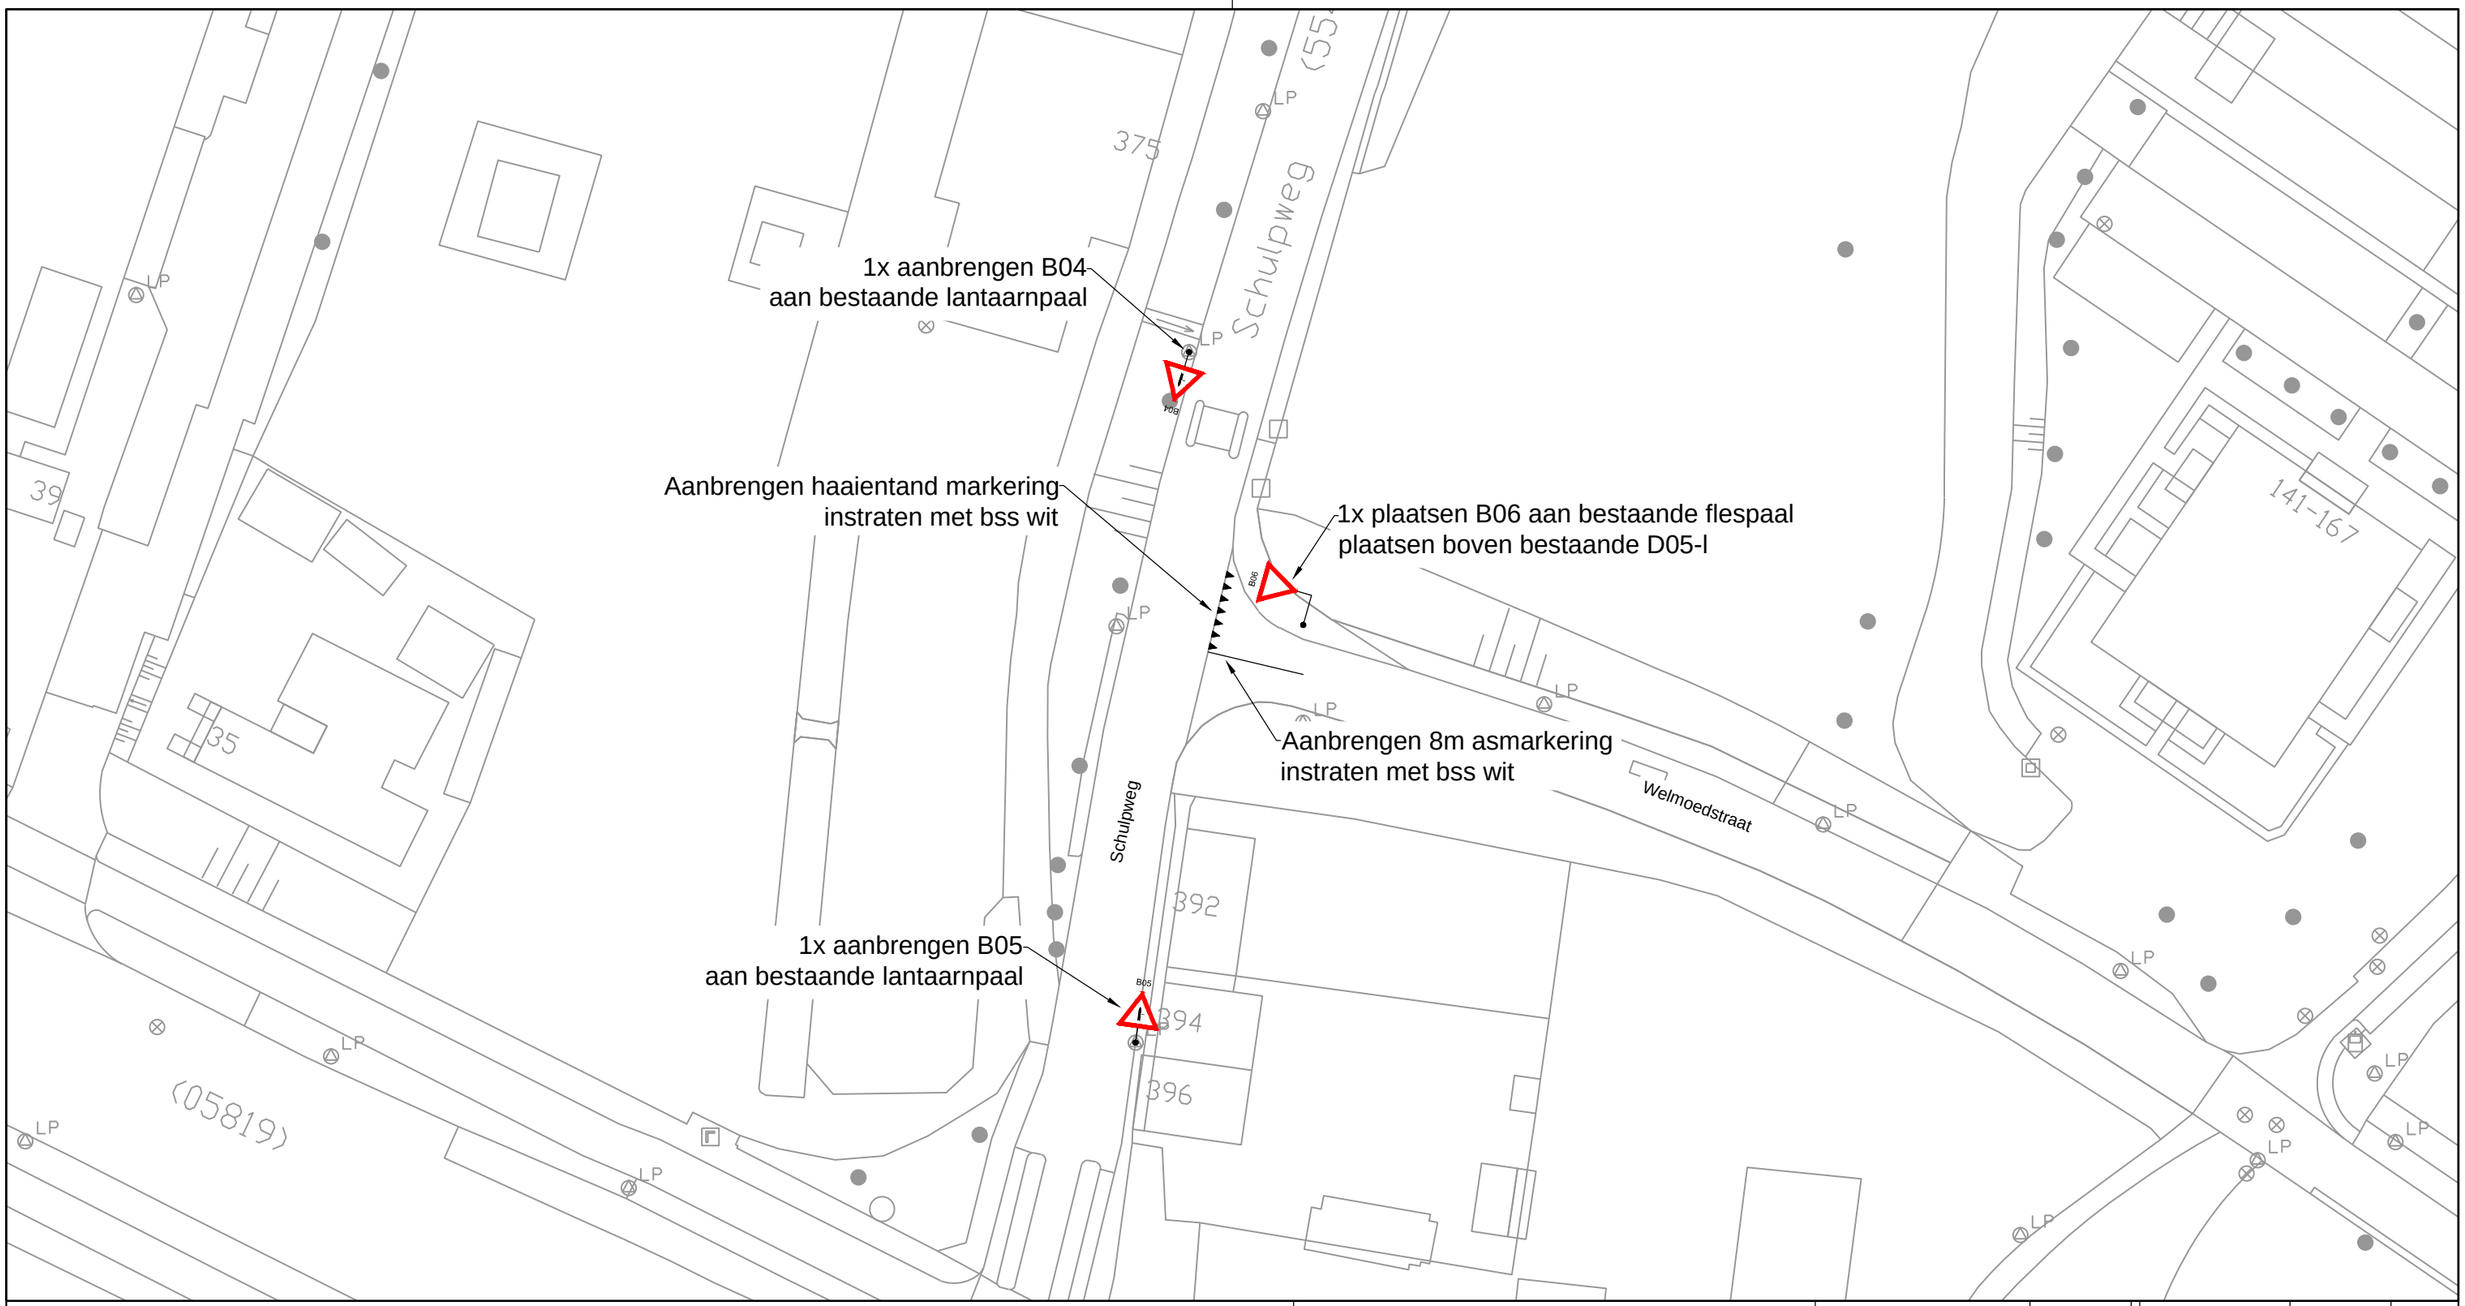


Akkoord Team Openbare Ruimte - voorzitter:					
Akkoord Stadsontwikkeling - projectmanager:					
Akkoord Stadsbeheer - manager openbare werken gebied:			JOD	31-07-2026	
Vastgesteld Stadsontwikkeling - gebiedsaccountmanager:			Getekend door	Datum	Versie

Voorlopig Inrichtingsplan

Aanbrengen voorrangsituatie bebording en markering

Welmoedstraat - Charlois

Schaal: 1:500	Gemeente Rotterdam Stadsontwikkeling Afdeling Mobiliteit	Bestandsnaam: MOB26-445_Welmoedstraat_aanbrengen voorrangssituatie.d
Formaat: A3	MOB26-445	Bladnr: 1/1
Buurt:		