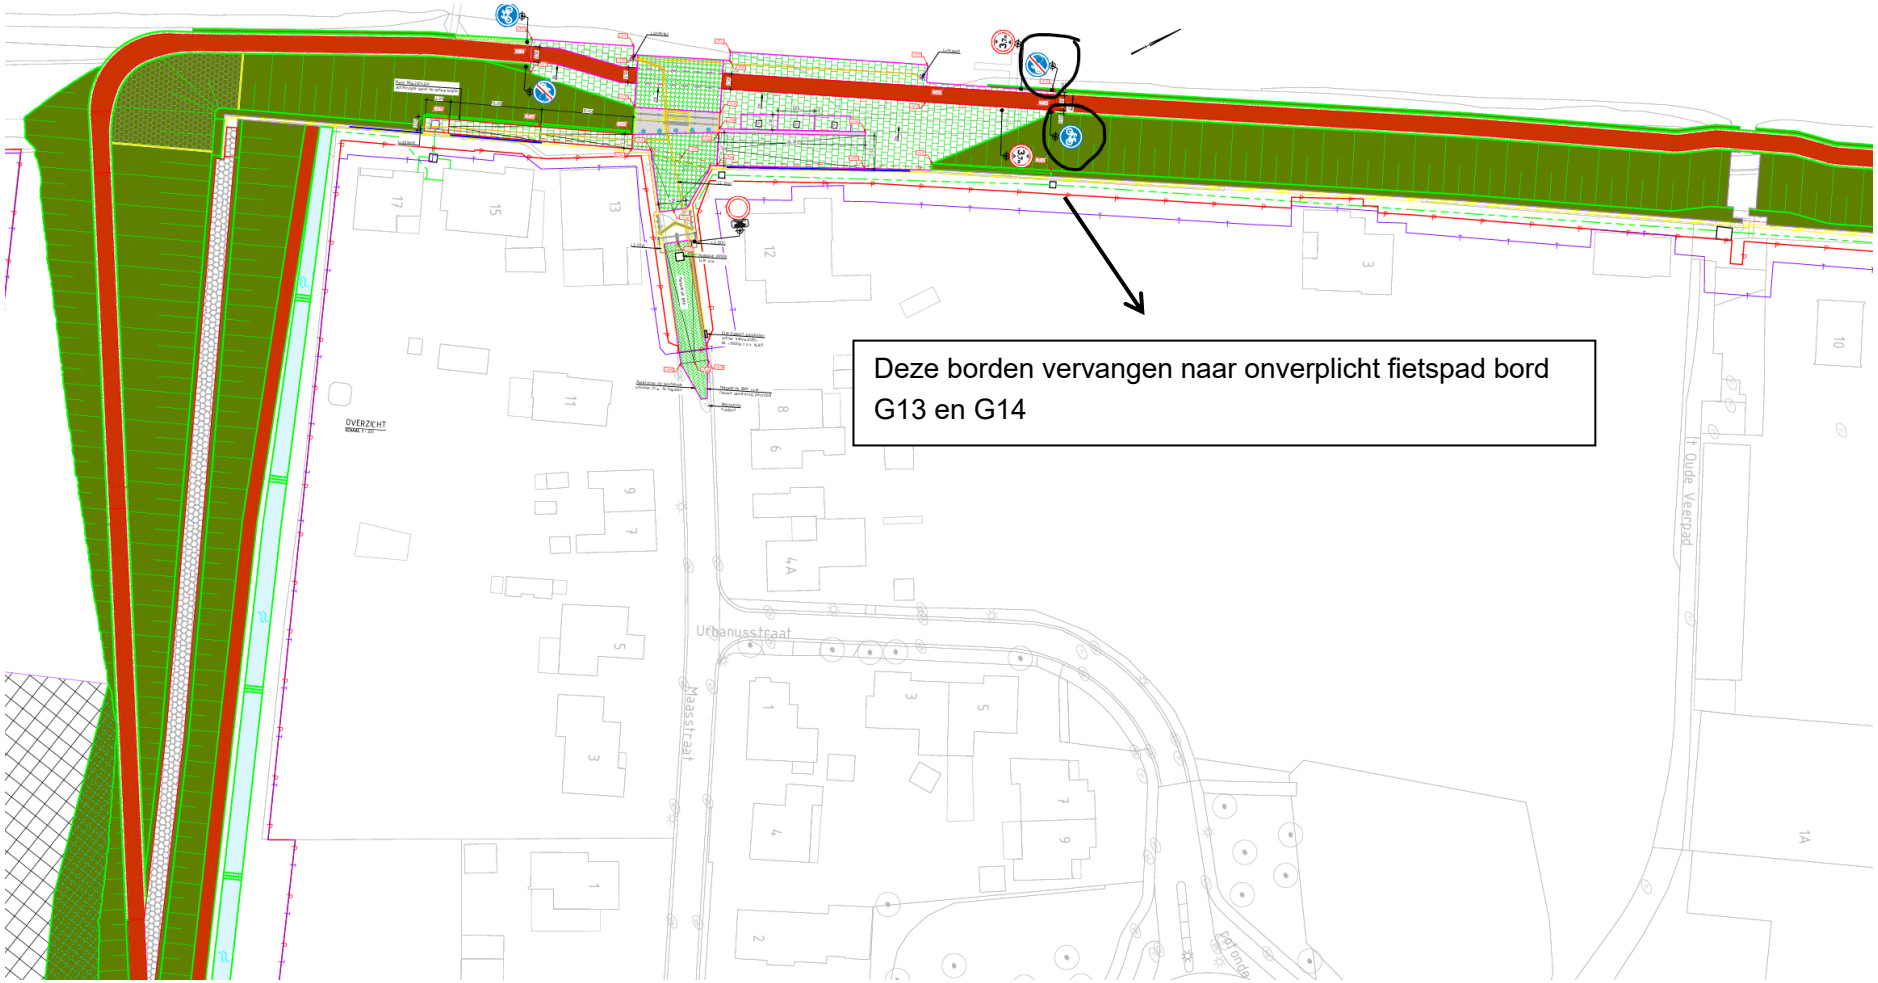

Deze borden vervangen naar onverplicht fietspad bord G13 en G14
OVERZICHT
Urbanusstraat
Maasstraat
't Oude Veerpad