
Z-Waarde: Huidig maaiveld is toekomstig maaiveld					
Coördinaten nieuw station					
Hoekpunt 1:	X=104014.50	Y=490871.72	Hoekpunt 2:	X=104013.15	Y=490869.09
Hoekpunt 3:	X=104010.50	Y=490870.44	Hoekpunt 4:	X=104011.85	Y=490873.08


Kadastrale Gemeente: Gemeente Haarlem, Sectie: B, Perceel: 18990					
Coördinaten grond					
Hoekpunt A:	X=104015.91	Y=490872.56	Hoekpunt B:	X=104012.94	Y=490866.76
Hoekpunt C:	X=104008.29	Y=490869.14	Hoekpunt D:	X=104011.26	Y=490874.94

In eigendom te verkrijgen 34 m² grond

Kadaster grens

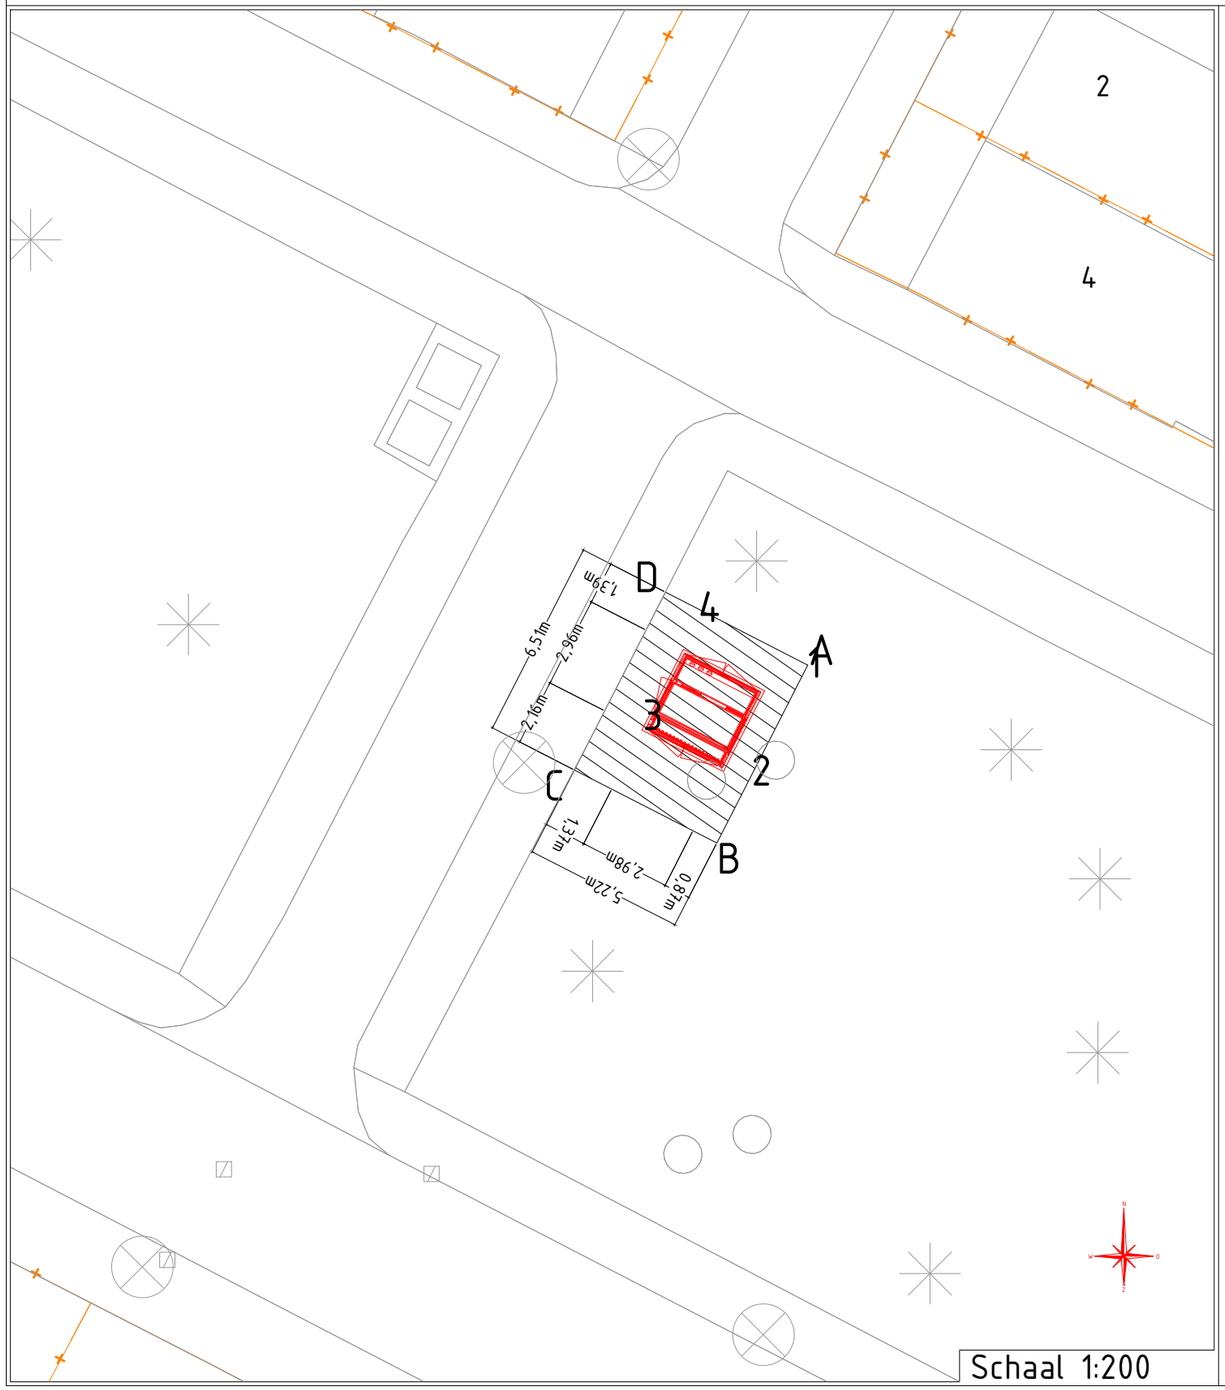

Schaal 1:200

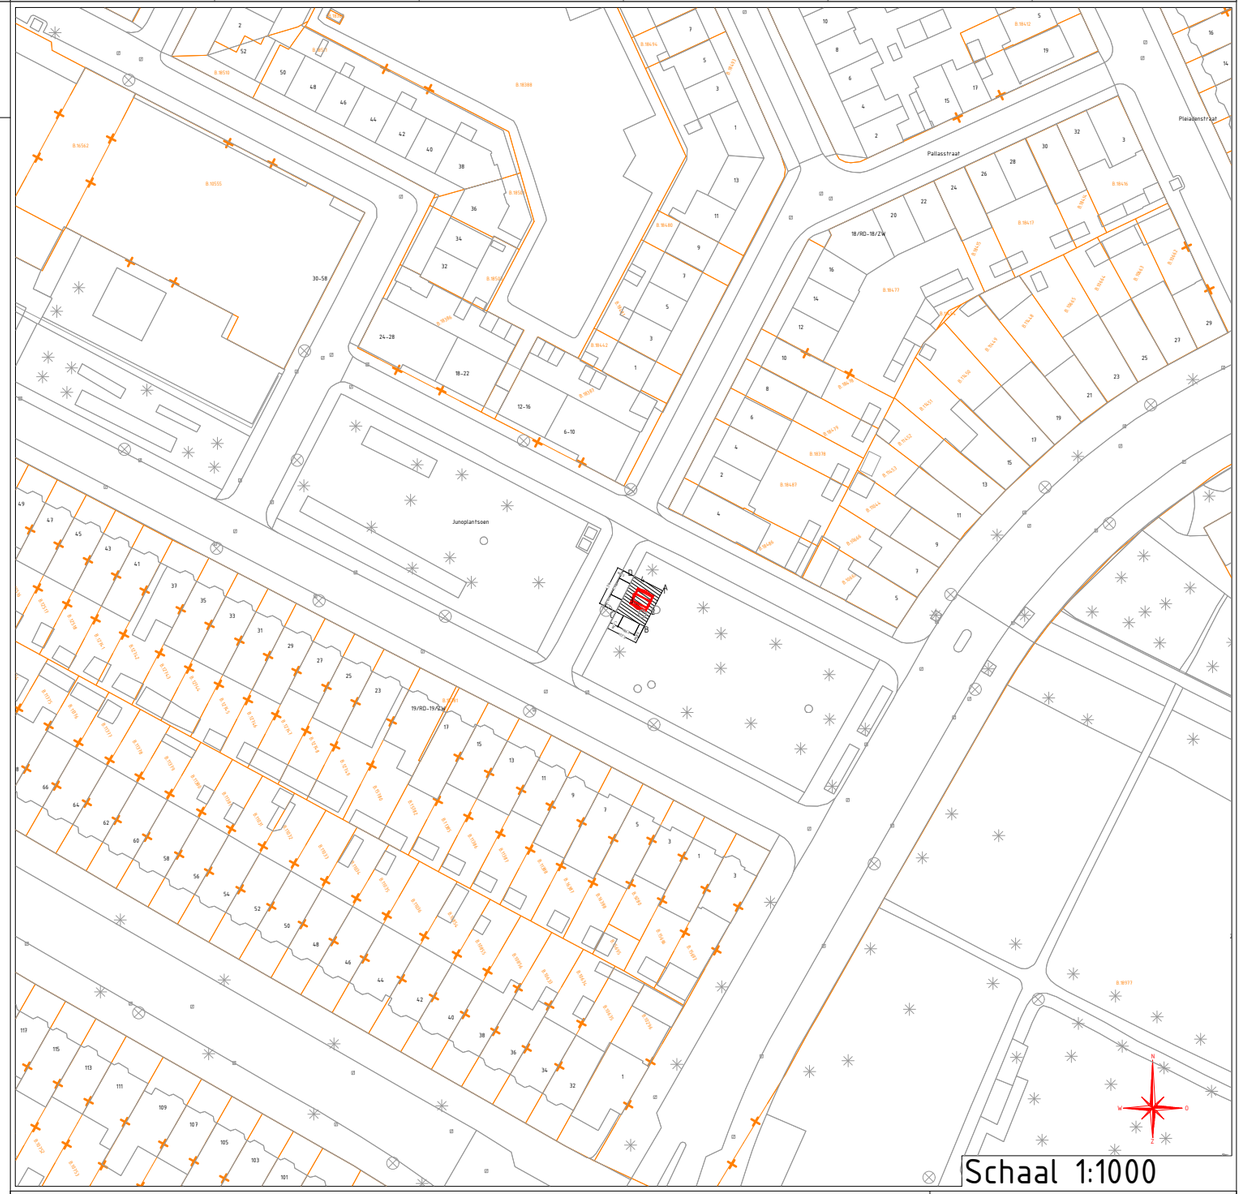

Schaal 1:1000

Junoplantsoen \ Haarlem
Behuizing nr. 0 000 001
Stationstekening . / AKA Medium

Beheerkaart :	
Datum :	9-7-2026
Status :	Voorbereiding
Schaal :	1:200/1:1000
Discipline :	E-LS/E-MS
Blad nr: 1/2	Formaat: A3
CS nr:	
Regio:	NHZ & Rijnland - IPZ
Teknr/Casenr:	345483

Liander
onderdeel van alliander

Gemeente:		
Get. :	Datum: 10-07-2026	
Wijz. A :	Datum:	Par.:
Wijz. B :	Datum:	Par.:
Wijz. C :	Datum:	Par.:
Engineer :	Tel. nr :	