
Z-Waarde: Huidig maaiveld is toekomstig maaiveld					
Coördinaten nieuw station					
Hoekpunt 1:	X=104921.950	Y=491930.061	Hoekpunt 2:	X=104919.741	Y=491929.582
Hoekpunt 3:	X=104919.109	Y=491932.494	Hoekpunt 4:	X=104921.318	Y=491932.973


Kadastrale Gemeente: Gemeente, Sectie: B Perceel: 18985					
Coördinaten grond					
Hoekpunt A:	X=104924.241	Y=491929.359	Hoekpunt B:	X=104919.384	Y=491928.305
Hoekpunt C:	X=104918.255	Y=491933.506	Hoekpunt D:	X=104923.112	Y=491934.560

In opstal te verkrijgen 26 m² grond

Kadaster grens

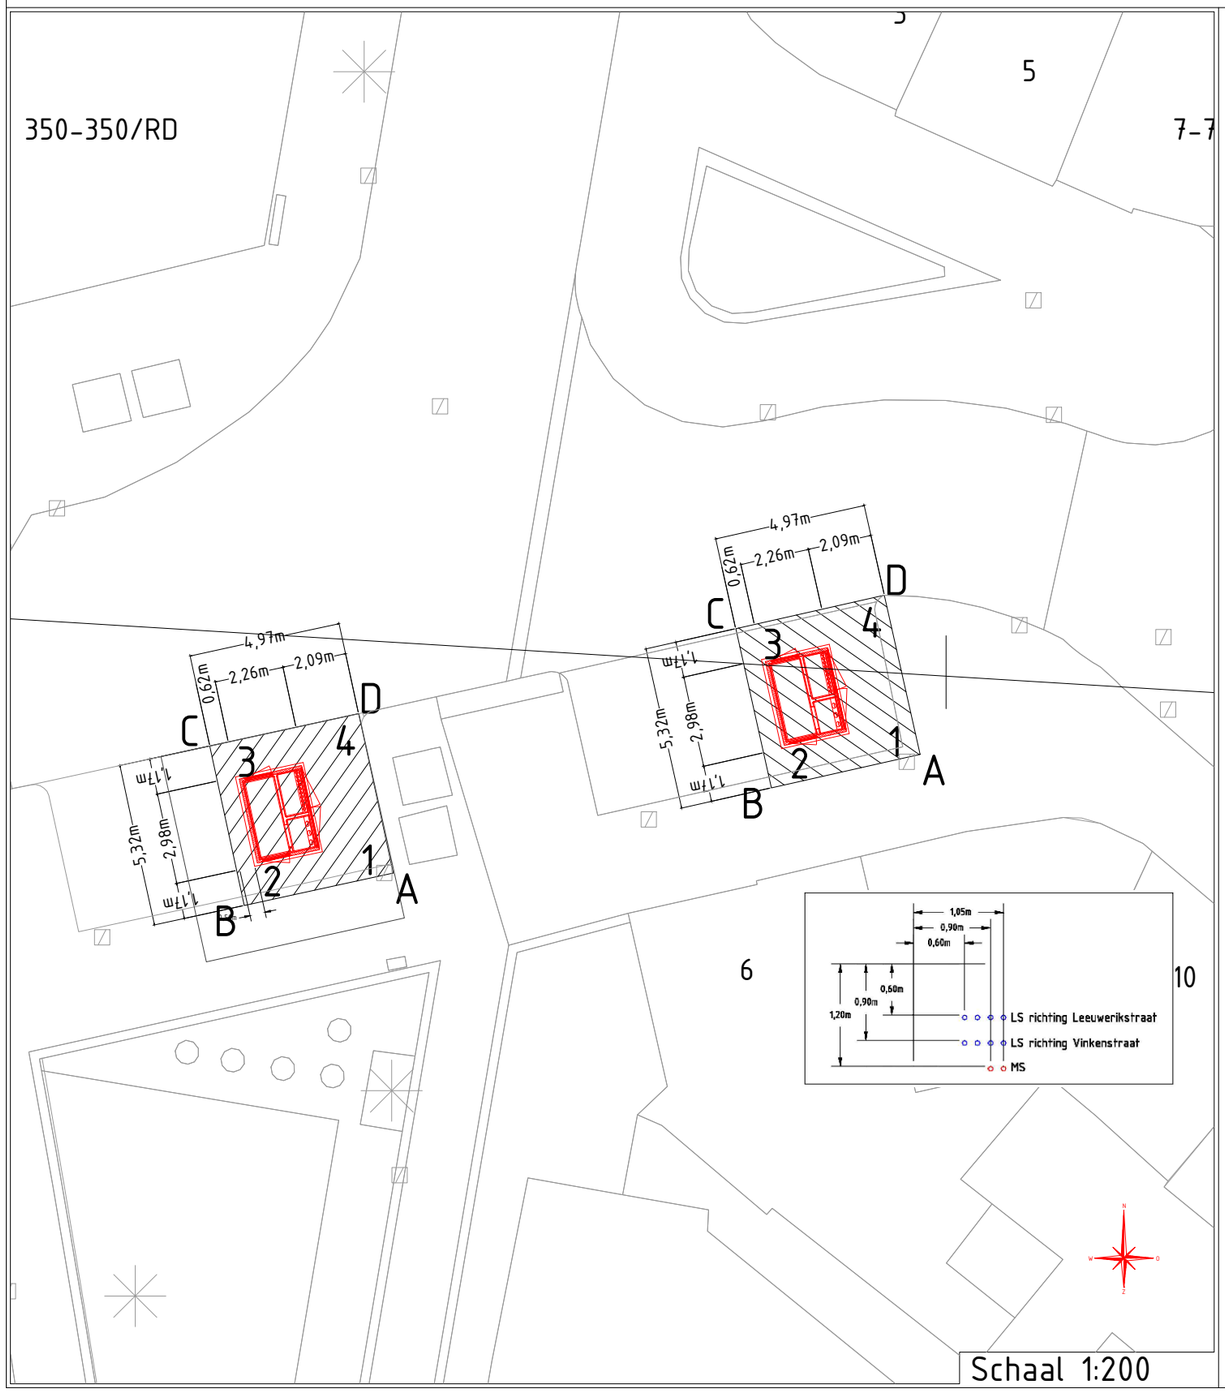

Schaal 1:200

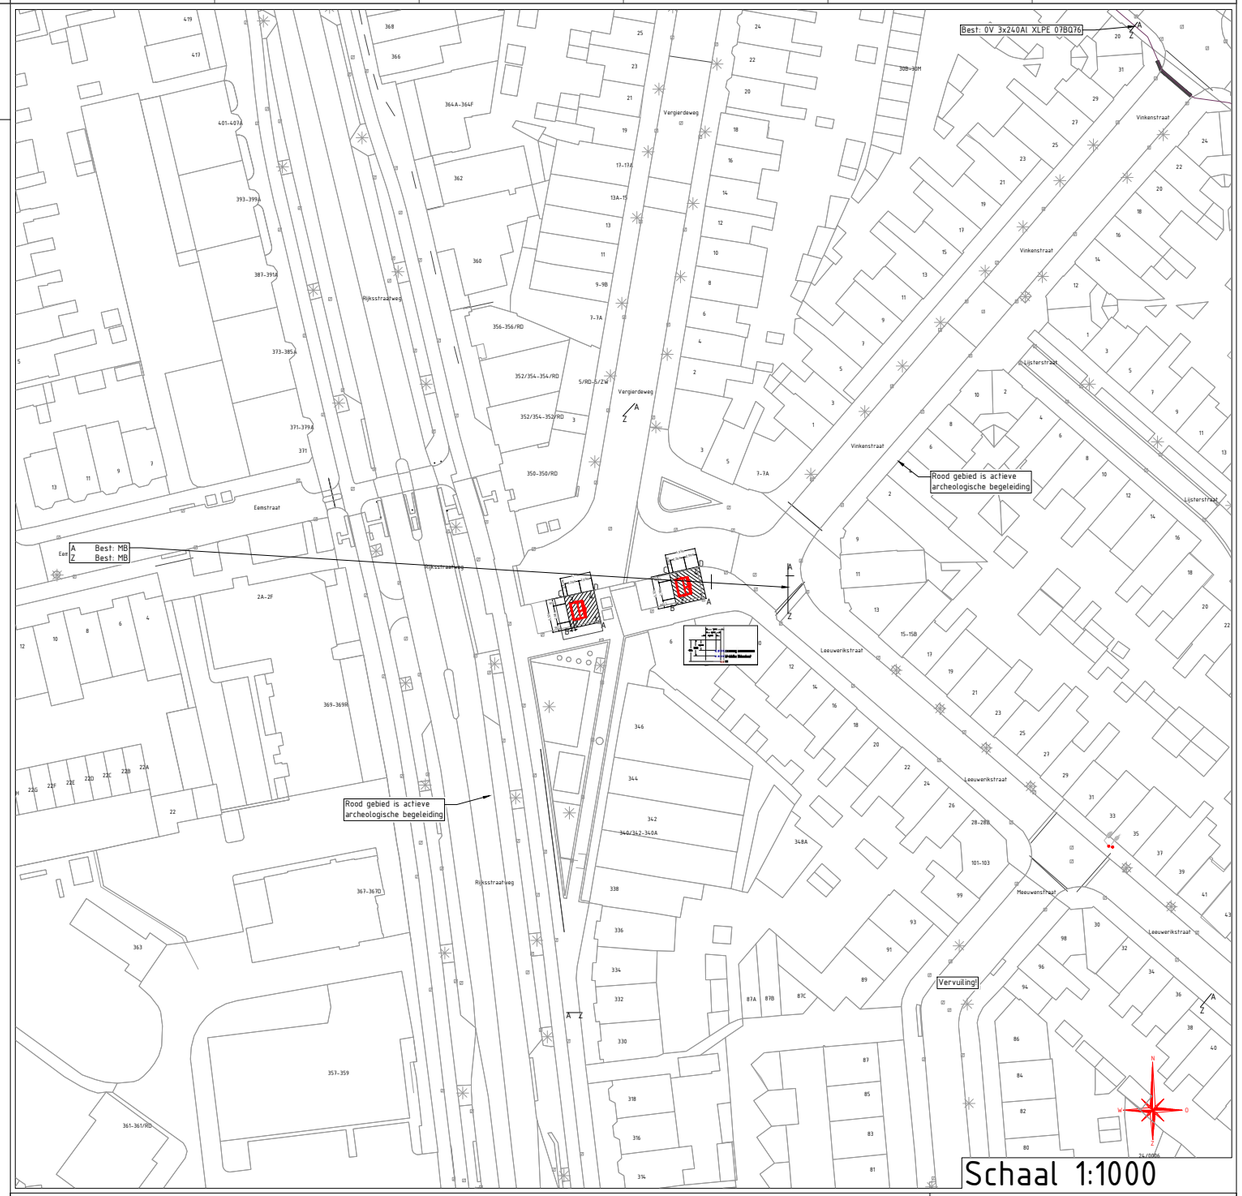

Schaal 1:1000

. \ .
Behuizing nr. 1 234 567
Stationstekening . / AKA Small

Beheerkaart :			
Datum : 19-11-25			
Status : Voorbereiding			
Schaal : 1:200/1:1000			
Discipline : E-LS/E-MS			
Blad nr: 1/2	Formaat: A3		
CS nr:			
Regio: NHZ & Rijnland - IPZ			
Case nr: 0324675			

Liander
onderdeel van alliander

Gemeente:		
Get. :	Datum: 25-02-2026	
Wijz. A :	Datum:	Par.:
Wijz. B :	Datum:	Par.:
Wijz. C :	Datum:	Par.:
Engineer :	Tel. nr :	