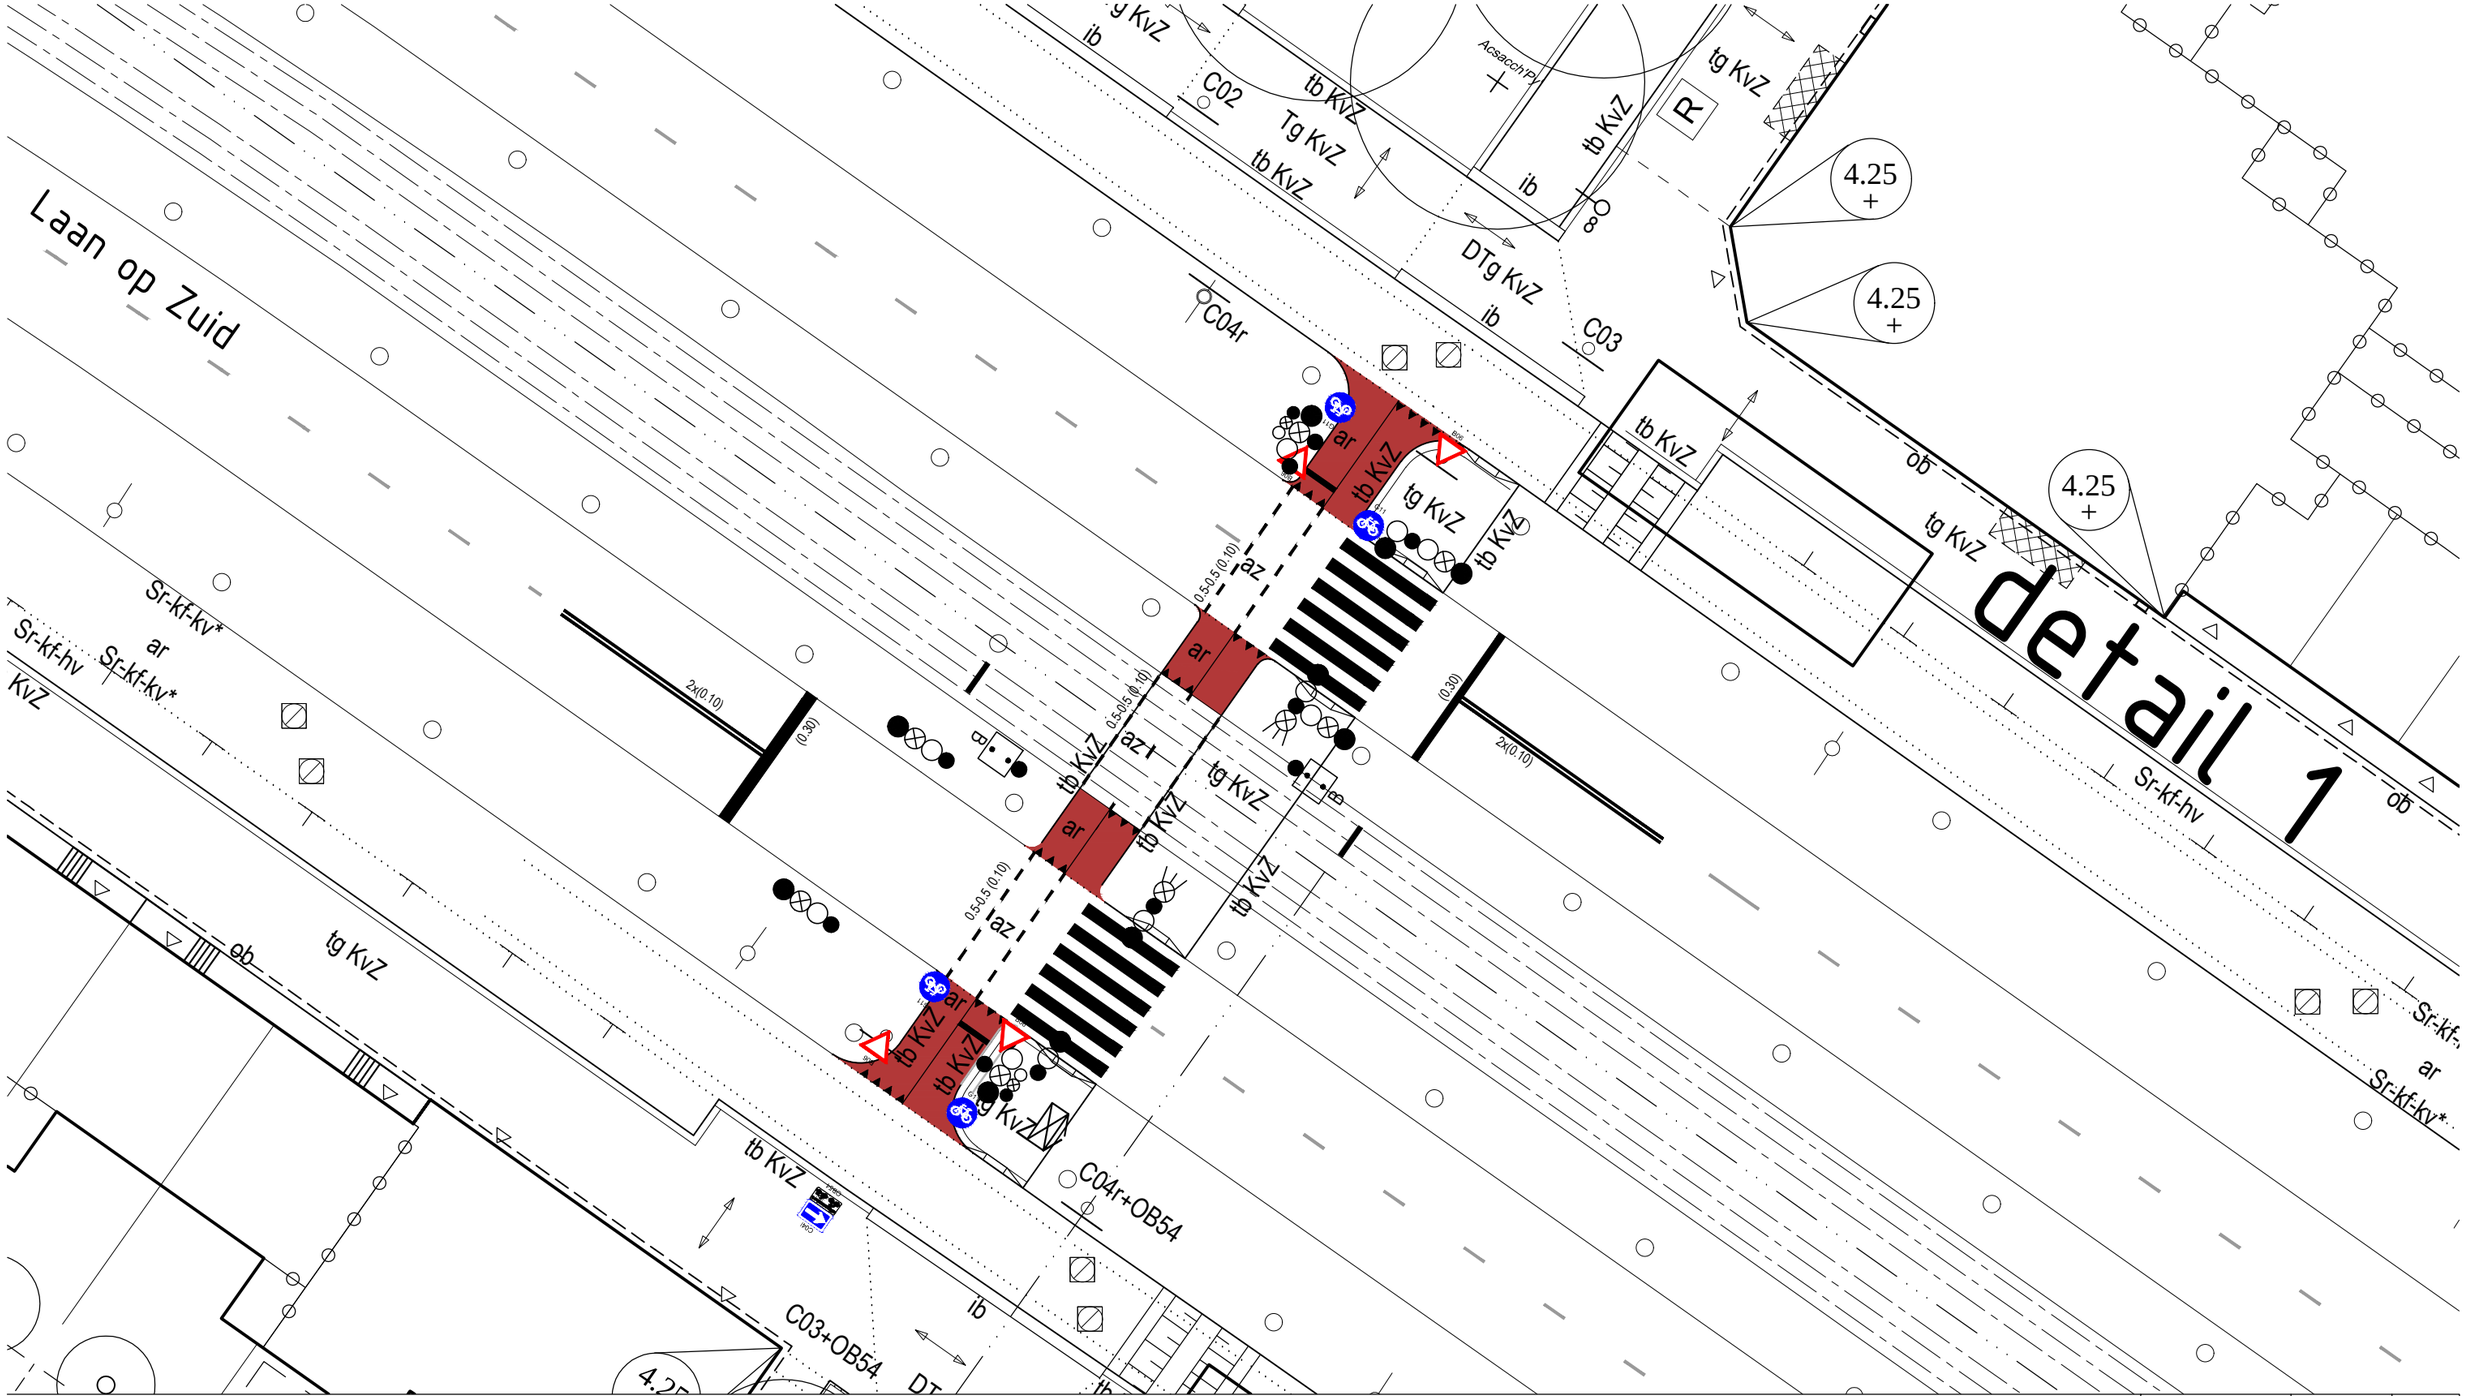


	WvdB	02-09-2026	DO

Tekening

Oversteek Laan op Zuid

Schaal: 1:250

Verkeersbesluit:

Ja

Gemeente Rotterdam
Stadsontwikkeling
Afdeling Mobiliteit

Geied: Feijenoord | Buurt:

Bestandsnaam:

MOB24-424