
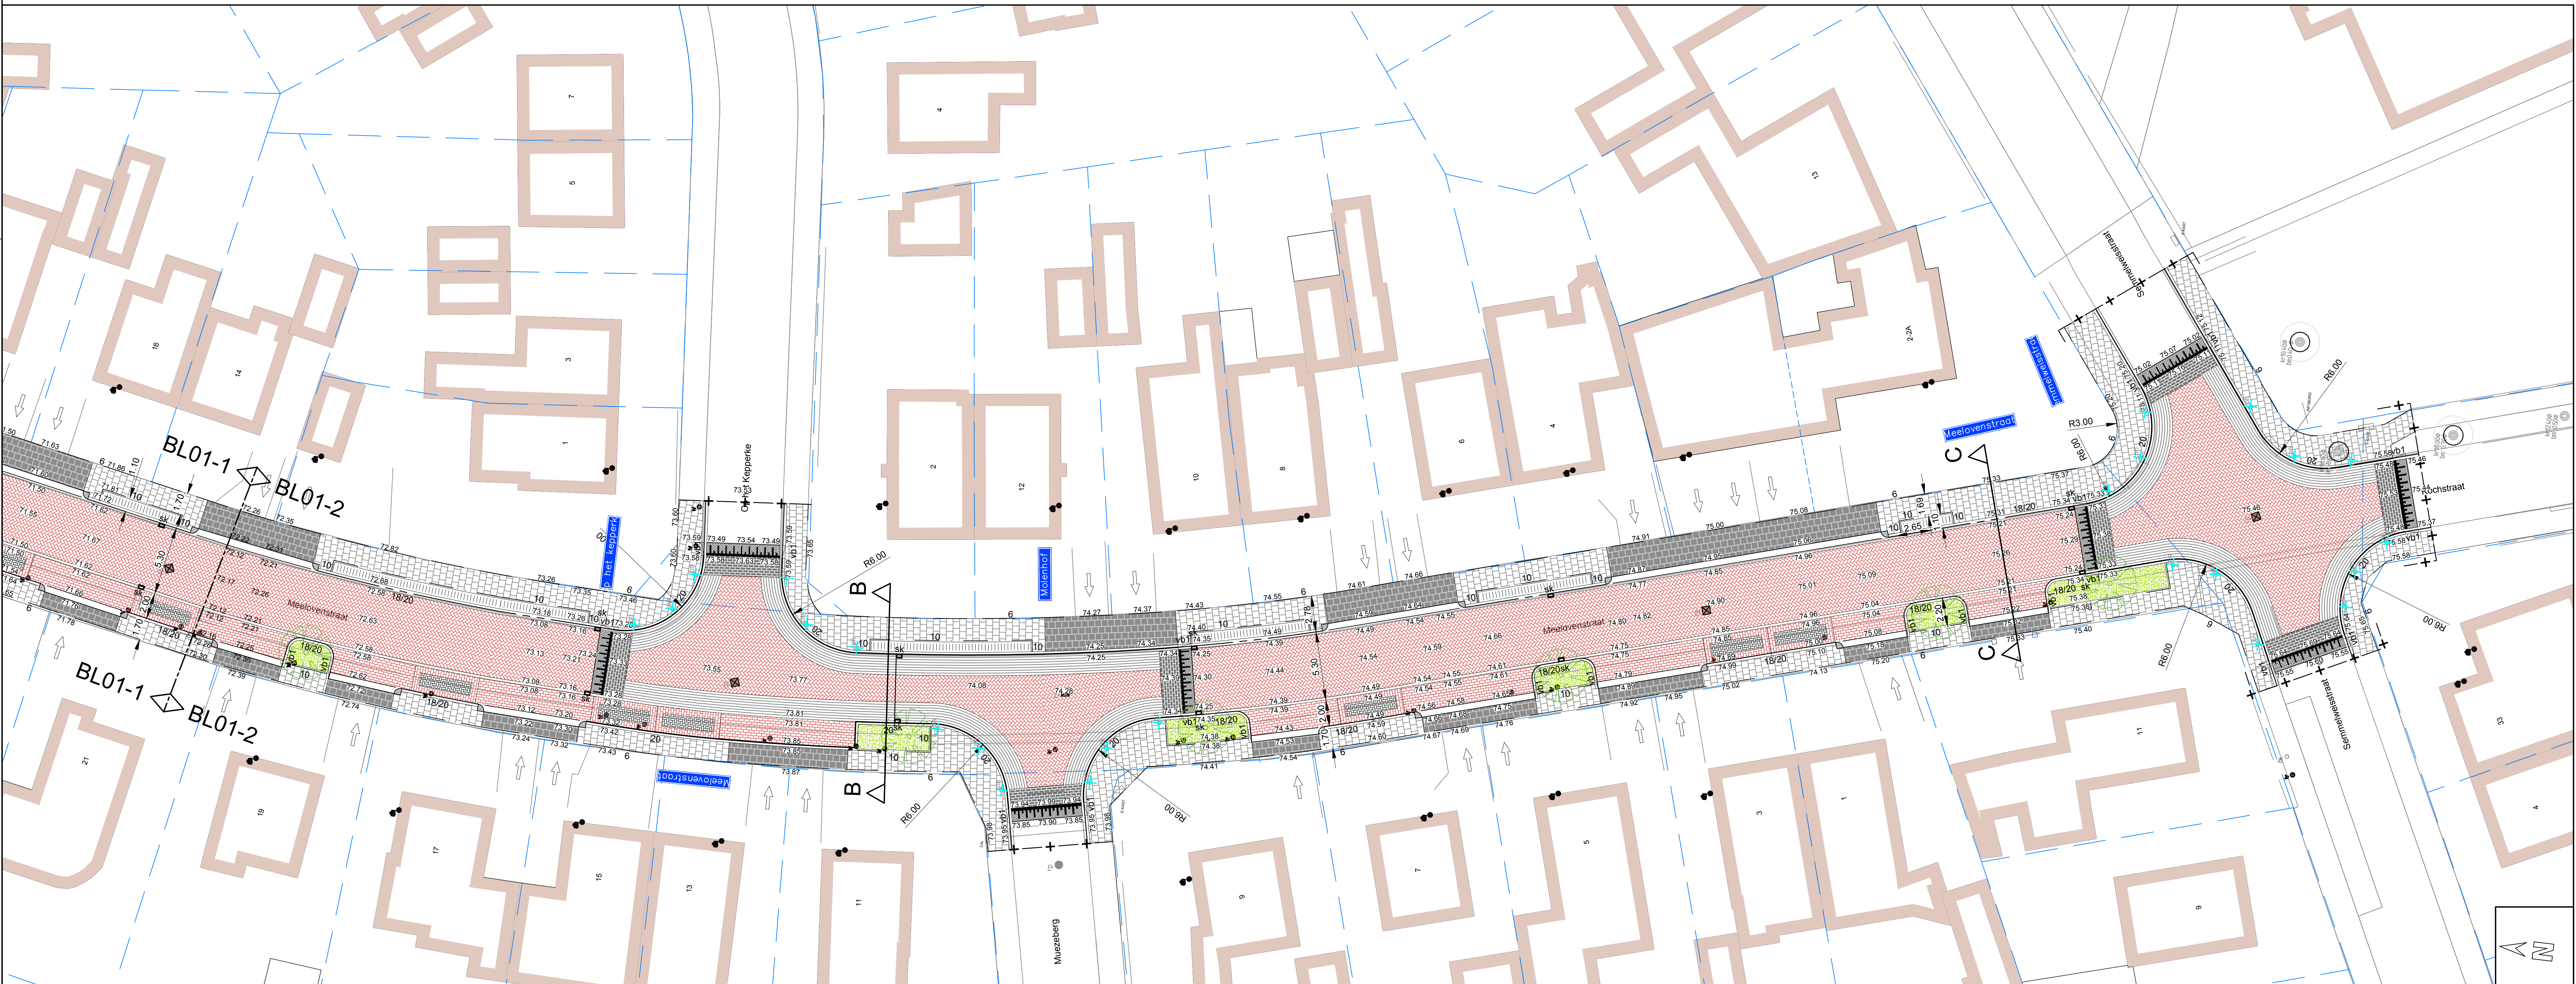


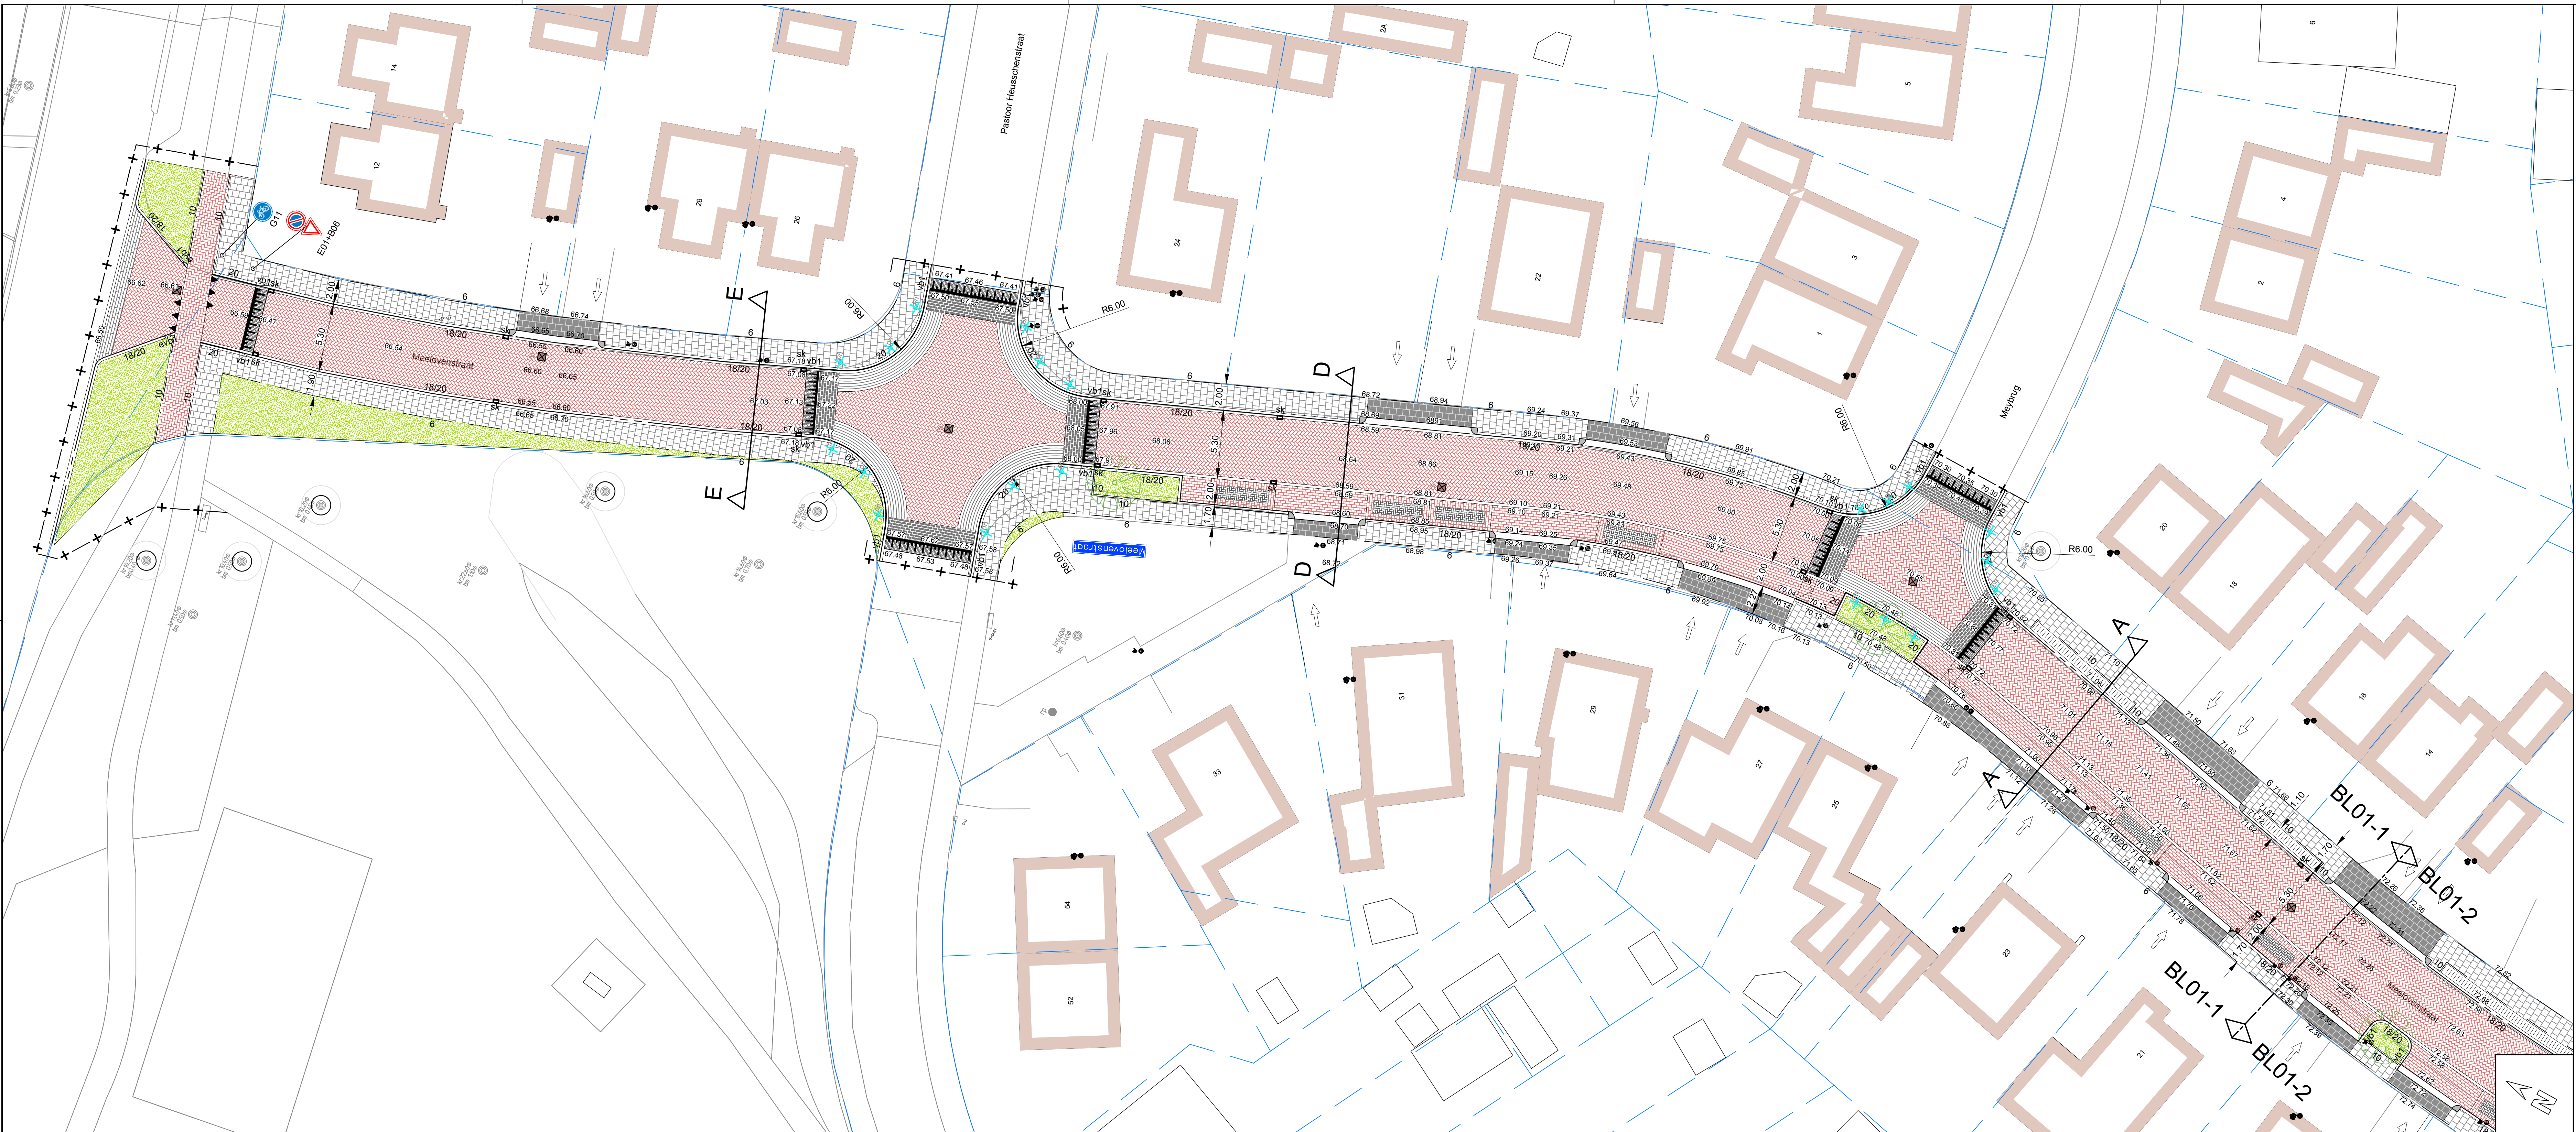

Legenda

Bebauwing

Kadastrale grenzen

Rijbaan - BSS Kf - kepperverband - kleur rood

Plateau - BSS Kf - kepperverband - kleur rood

Plateau - BSS Kf - halfsteensverband - kleur zwart

Plateau - BSS Kf - halfsteensverband - kleur zwart

Parkeerstrook - BSS Kf - kleur rood incl. zwart vak

Drempelmarkering - BSS Kf - kleur rood incl. ind. markering kleur wit

Betonstraatstenen Kf - grijs - 10 strekken - in- en uitritconstructie

Fietspad - BSS Kf - elletegelsverband - kleur rood

Trottoir - betontegels 300x300x45 mm

Inrit in trottoir - betontegels 300x300x60 mm

Lage beplanting

18/20 Trottoirband 180/200x200 mm - kleur grijs

vb1 Trottoirband 180/200x200 mm - 200x200 mm

evb1 Eindverloopband 180/200x200 mm

20 Trottoirband 200x200 mm - kleur grijs

Kantlaag - 2 strekken BSS Kf

6 Opsluitband 60x200 mm - kleur grijs

10 Opsluitband 100x200 mm - kleur standaard hardsteen

Inritconstructie - hoekblok 500 mm

1 strek BSS Kf en 6 strekken BSS of

Nieuw te planten haag

haalantenden - 500 x 500 mm - thermoplast

Op hoogte stellen putrand

Straatlokk S1333-1320-M-LINE-GB2

Afzetpaaltjes

Nieuwe boom, exacte locatie in het werk te bepalen

Aantbrengen boombescherming

Verklaring

- exacte (thoogte)ligging bestaande kabels en leidingen in het werk te bepalen;
- voor aanvang werkzaamheden maatvoering t.o.v. bestaande werk controleren;
- maten in meters, peilen in meters t.o.v. N.A.P., diameters in millimeters, tenzij anders aangegeven;
- uitgangspunt bij bepaling hoefverdrainingen is 360 graden stelsel;
- exacte locatie inritten in het werk te bepalen;
- alle kolken binnen de werkgrens opbreken en afvoeren;
- huisaansluitingen vervangen incl. ontstoppingsstuk;
- kolkaansluitingen van gres vervangen door PVC 125;
- indien geen bochtstraat is aangegeven geldt R 0,50 m;
- uitgangspunt bij aansluiten bestaande op nieuwe situatie is 1,0 m herstraten;
- verplaatsen lichtmasten, schakelkasten e.d. door derden;
- locatie lichtmasten en bomen ter informatie aangegeven;
- Bij particuliere inritten ca. 2 m herstraten achter de erfgrans;
- waar nodig VRI installatie aanpassen/verplaatsen.

RA⁺

ingenieurs

Opdrachtgever: Gemeente Brunssum

Project: Herinrichting Meelovenstraat

Onderdeel: Verhardingstekening

Revisie: 0

Schaal: 1:200

Projectnr.: 24374.1

Tekeningnr.: 24374.1.BTVerhardingstekening 01

d.d. 30-07-2025

Formaat: A0

Blad 1 van 2

Blad 1 van 2

Getekend: SS

Gecc.: Rv

Dit.: P.24374.1 Gem. Brunssum - Herinrichting Meelovenstraat

Tekening: 21

Vestiging Sittard

Gezweg 7

6135 KB Sittard

046-400 0400

ra-plus.nl