
Vensnelde aanpak 30 - aanvulling
Bebordingsplan

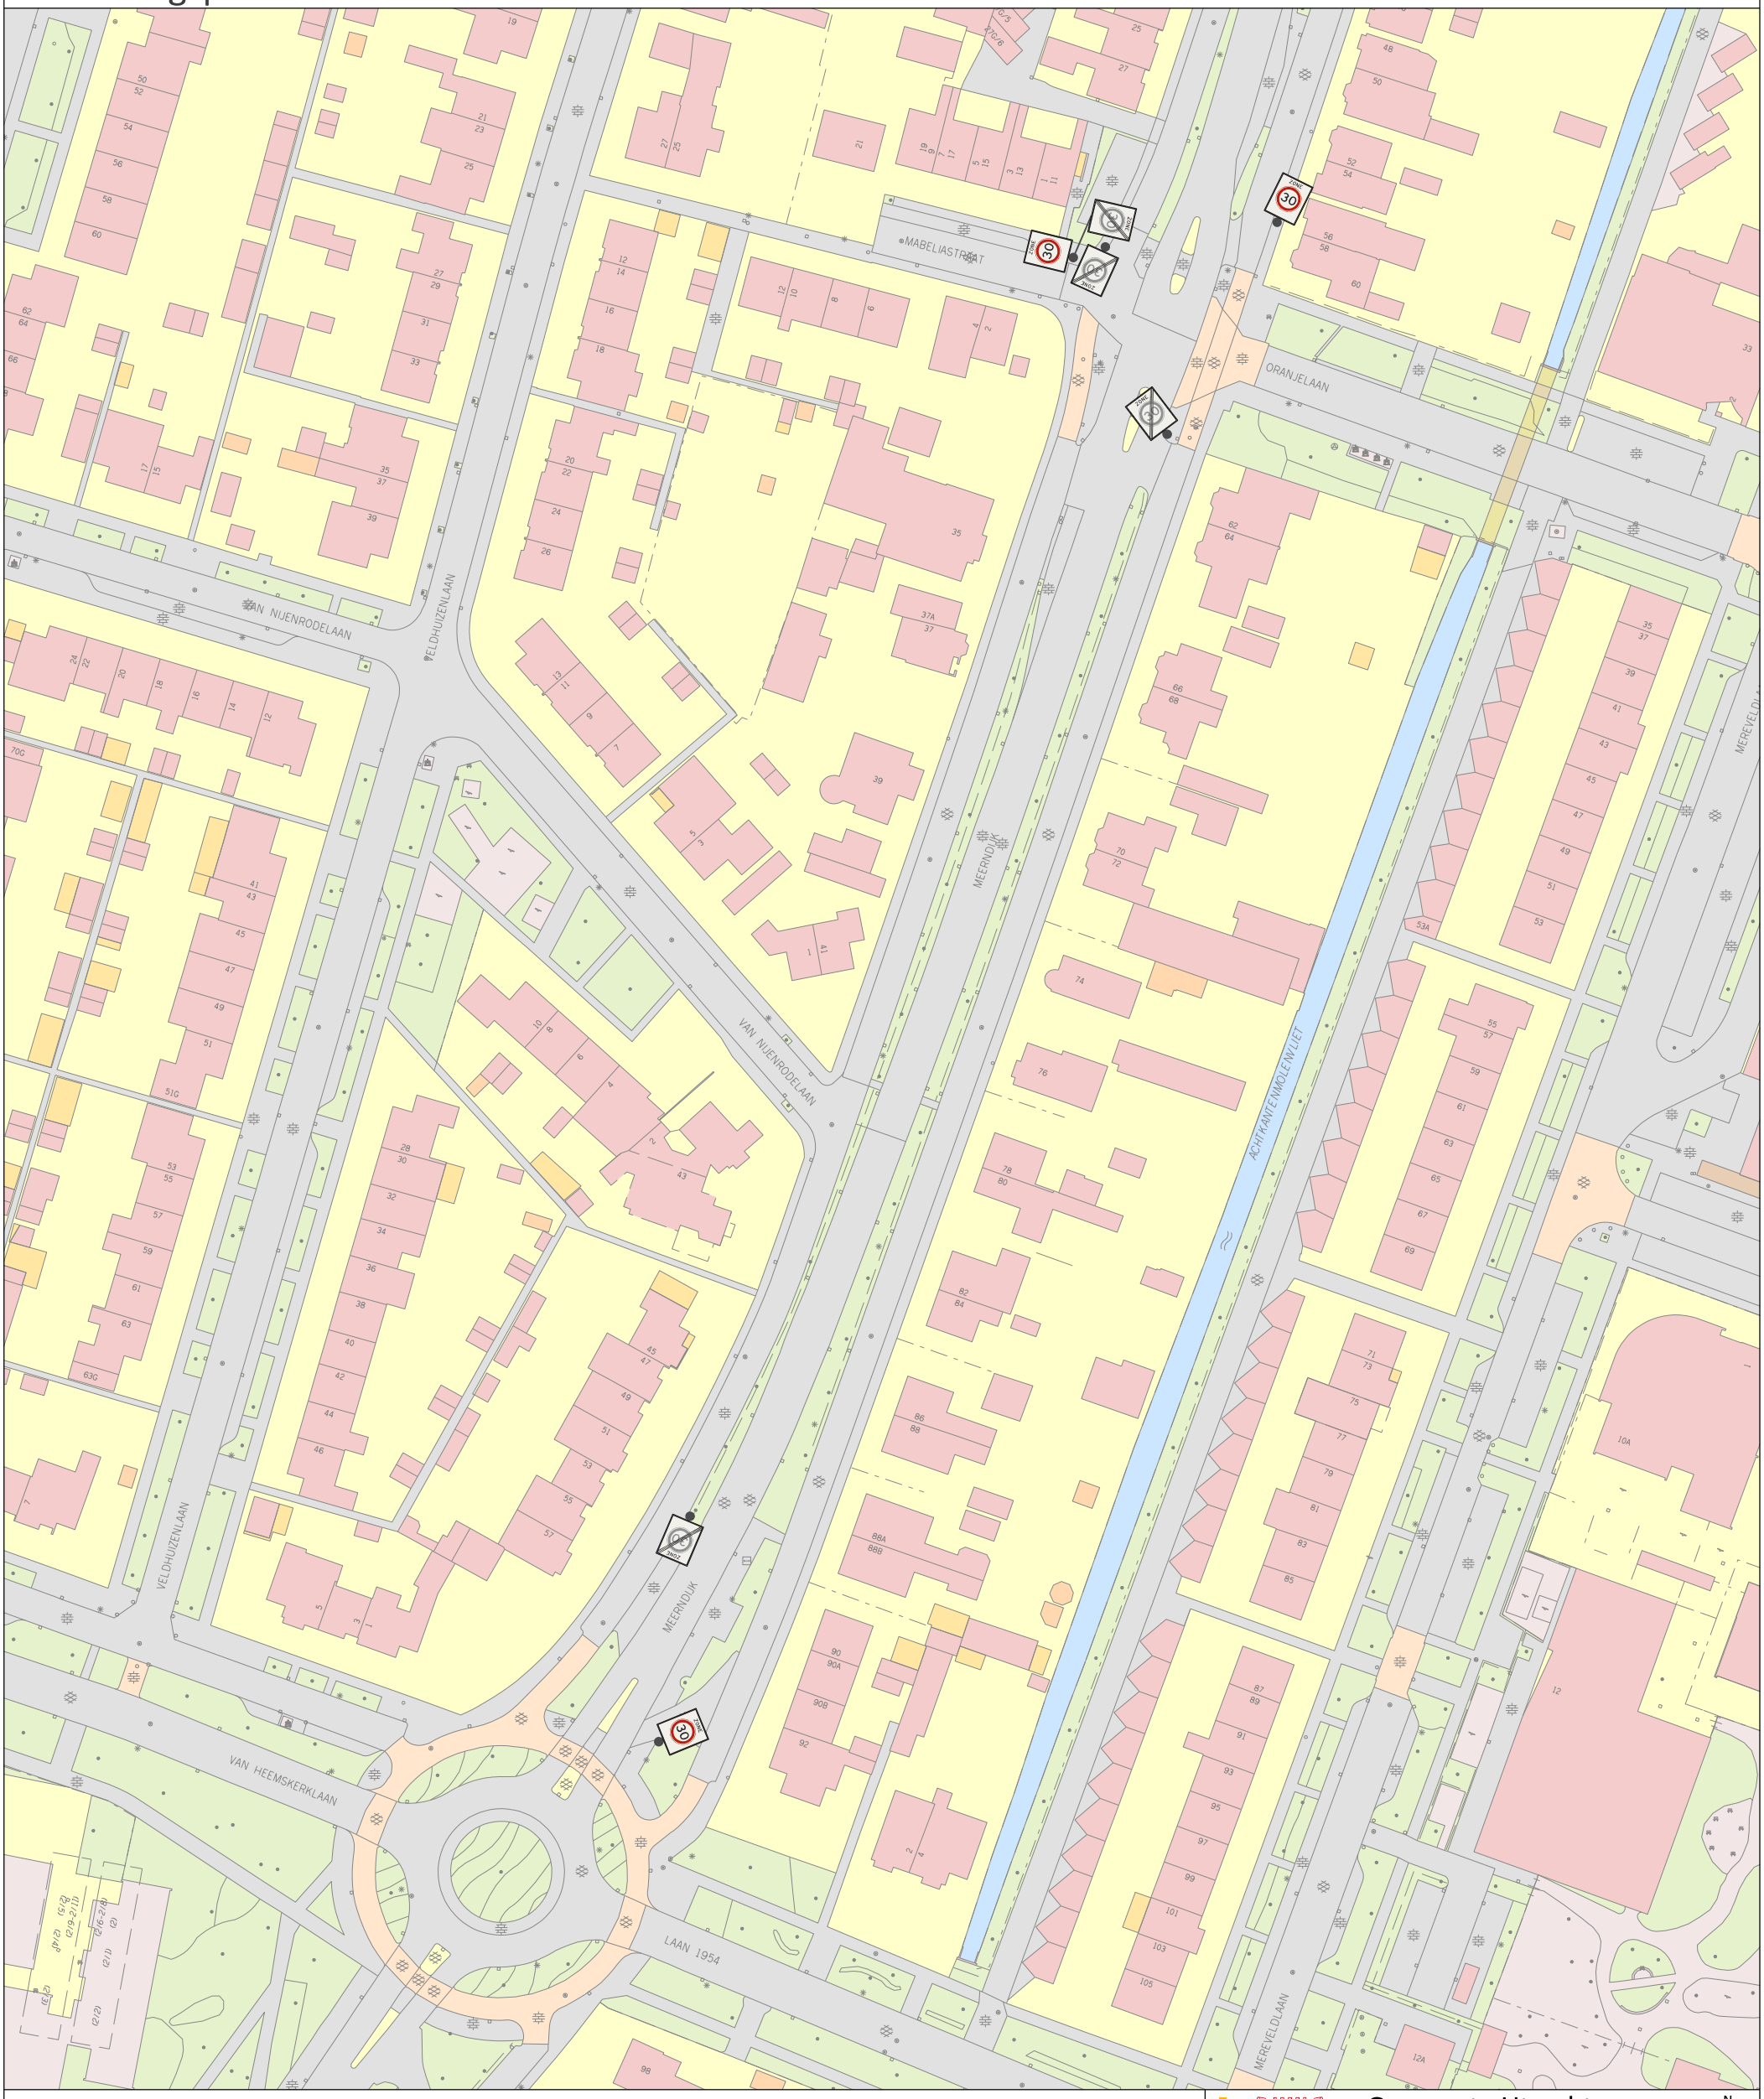

Gemeente Utrecht

Gemeente Utrecht
Mobiliteit, team Verkeersregie & Realisatie
Stadsplateau 1 | Postbus 8406 | 3503 RK | 06-41549842

N

Bebordingsplan Versneld 30 (aanvulling)

Datum	Status	Akkoord BInG
3 oktober 2026	DEFINITIEF	22 september 2026

Ontwerper	Formaat	Schaal	Blad
J. Smedts	A3	1:1000	1 uit 5

Versie	Datum	Ontwerper	Aanpassingen
1.	03/09/26	JS	eerste concept
DEF.	23/09/26	JS	Definitief gemaakt n.a.v. akkoord BInG
DEF-v2.	13/10/26	JS	Situatie Marbellastraat

0m 20m 40m 60m 80m

W:\SO\ONTW\VenV\Team-AenV\Verkeersmanagement\Bebording\Bebordingsplannen\wijkoverstijgend en overig\Bebordingsplannen 30km-straten\grote uitbreiding 2024\Bebplan_30km_groteuitb_aanv2026.dgn