



VERGUNNING VERLEEND

behoort bij besluit van burgemeester en wethouders,
Zaaknummer EHV-ZP2026-005929
Besluitnummer EHV-DP2026-175789
Datum : 20 oktober 2026

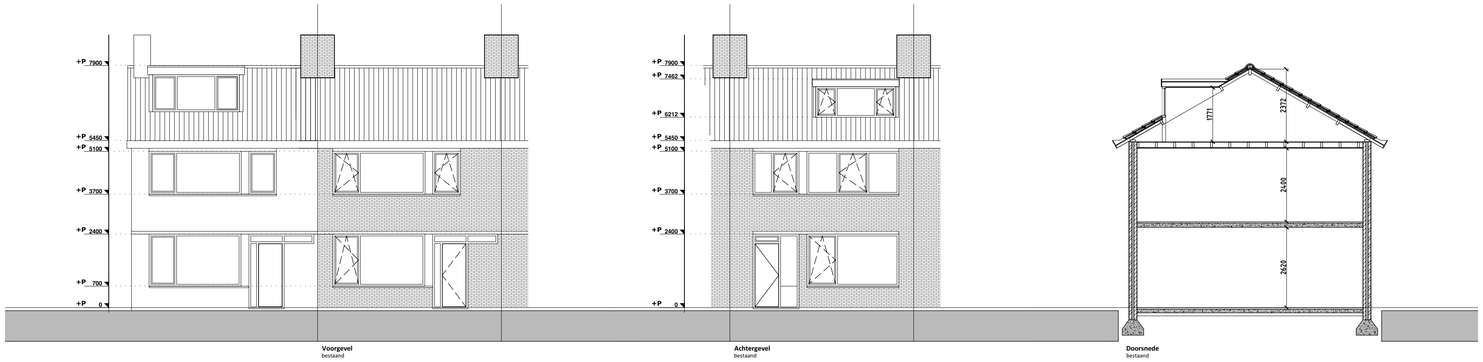

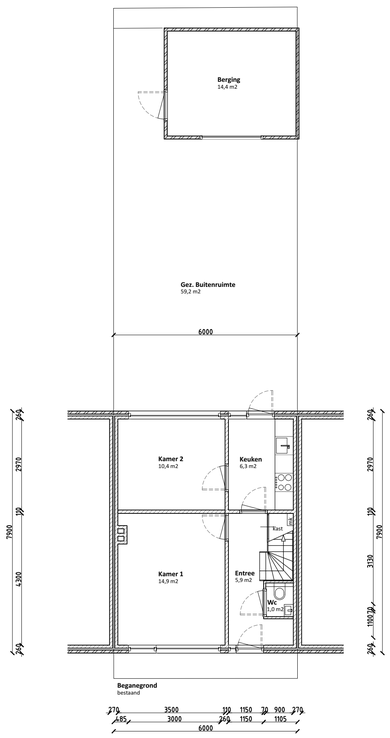

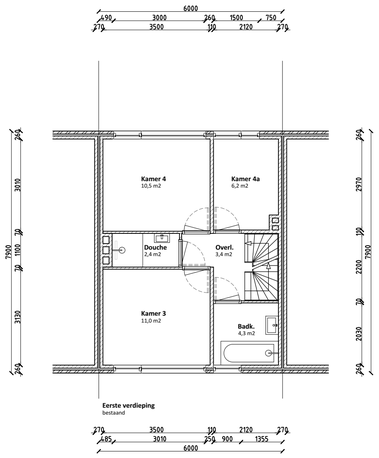

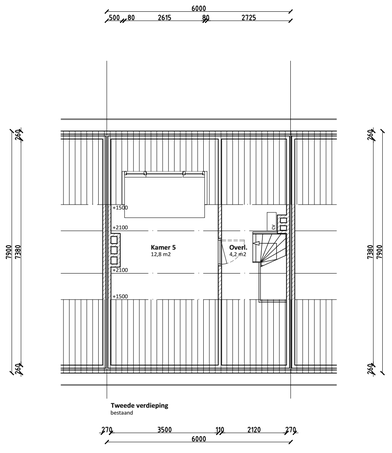



Kadastrale gemeente Woensel
Sectie L
Perceel 3113
Schaal 1:500

Eindhoven, Generaal Bentinckstraat 48 - BESTAAND

Omgevingsvergunning

Let op; Maatvoering dient te allen tijden in het werk te worden gecontroleerd door de uitvoerende partij.

opdrachtgever

schaal: 1/100 datum: 17-06-2026 get. NvU tek. A1 gewijzigd: -

Baars Ontwerp- en adviesbureau voor bouwfysica en bouwkunde
Nachtegaallaan 8 / 5611 CV / Eindhoven - Tel 040 246 77 68 - E-mail adviesbureau@nbaars.nl

Legenda toegepaste uitzonderingsgrondslagen

In dit document zijn gegevens definitief geanonimiseerd op grond van:

Wet	Artikel	Omschrijving	Pagina's
Wet open overheid	Art. 5.1 lid 2 sub e	De eerbiediging van de persoonlijke levenssfeer	1