
Detailtekening keerwand


3. DETAILTEKENING KEERWAND

schaal 1:20

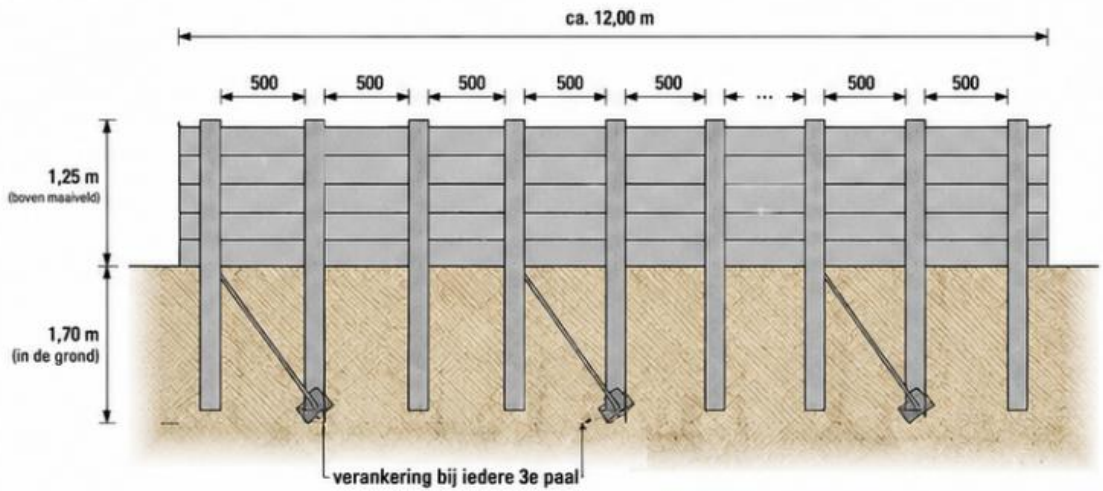

Maatvoering in mm, tenzij anders vermeld.

3b. Doorsnede (dwars op de wand)

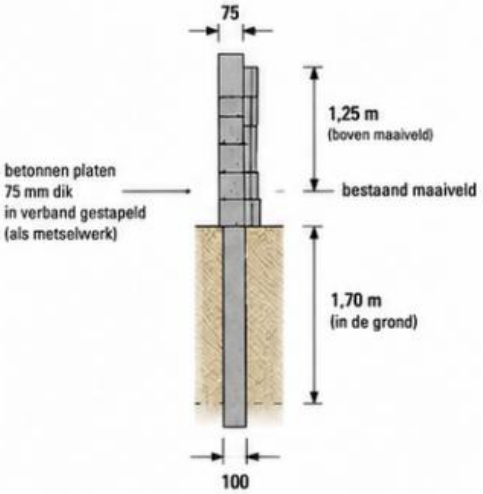

TOELICHTING

- Betonnen keerwand op eigen perceel
- Zichtbare hoogte: 1,25 m
- Palen: beton 100x100 mm
- Palen h.o.h. 500 mm
- Paallengte: 2,95 m totaal
  (1,70 m in de grond + 1,25 m boven maaiveld)
- Betonnen platen: dikte 75 mm,
  in verband gestapeld
- Verankering bij iedere 3e paal
- Afstand keerwand tot insteek sloot:
  minimaal 1,00 m

OPMERKING

Werk uitvoeren conform de eisen van het waterschap en volgens opgave leverancier/ constructeur.

Tekening nummer: 06521060292-C