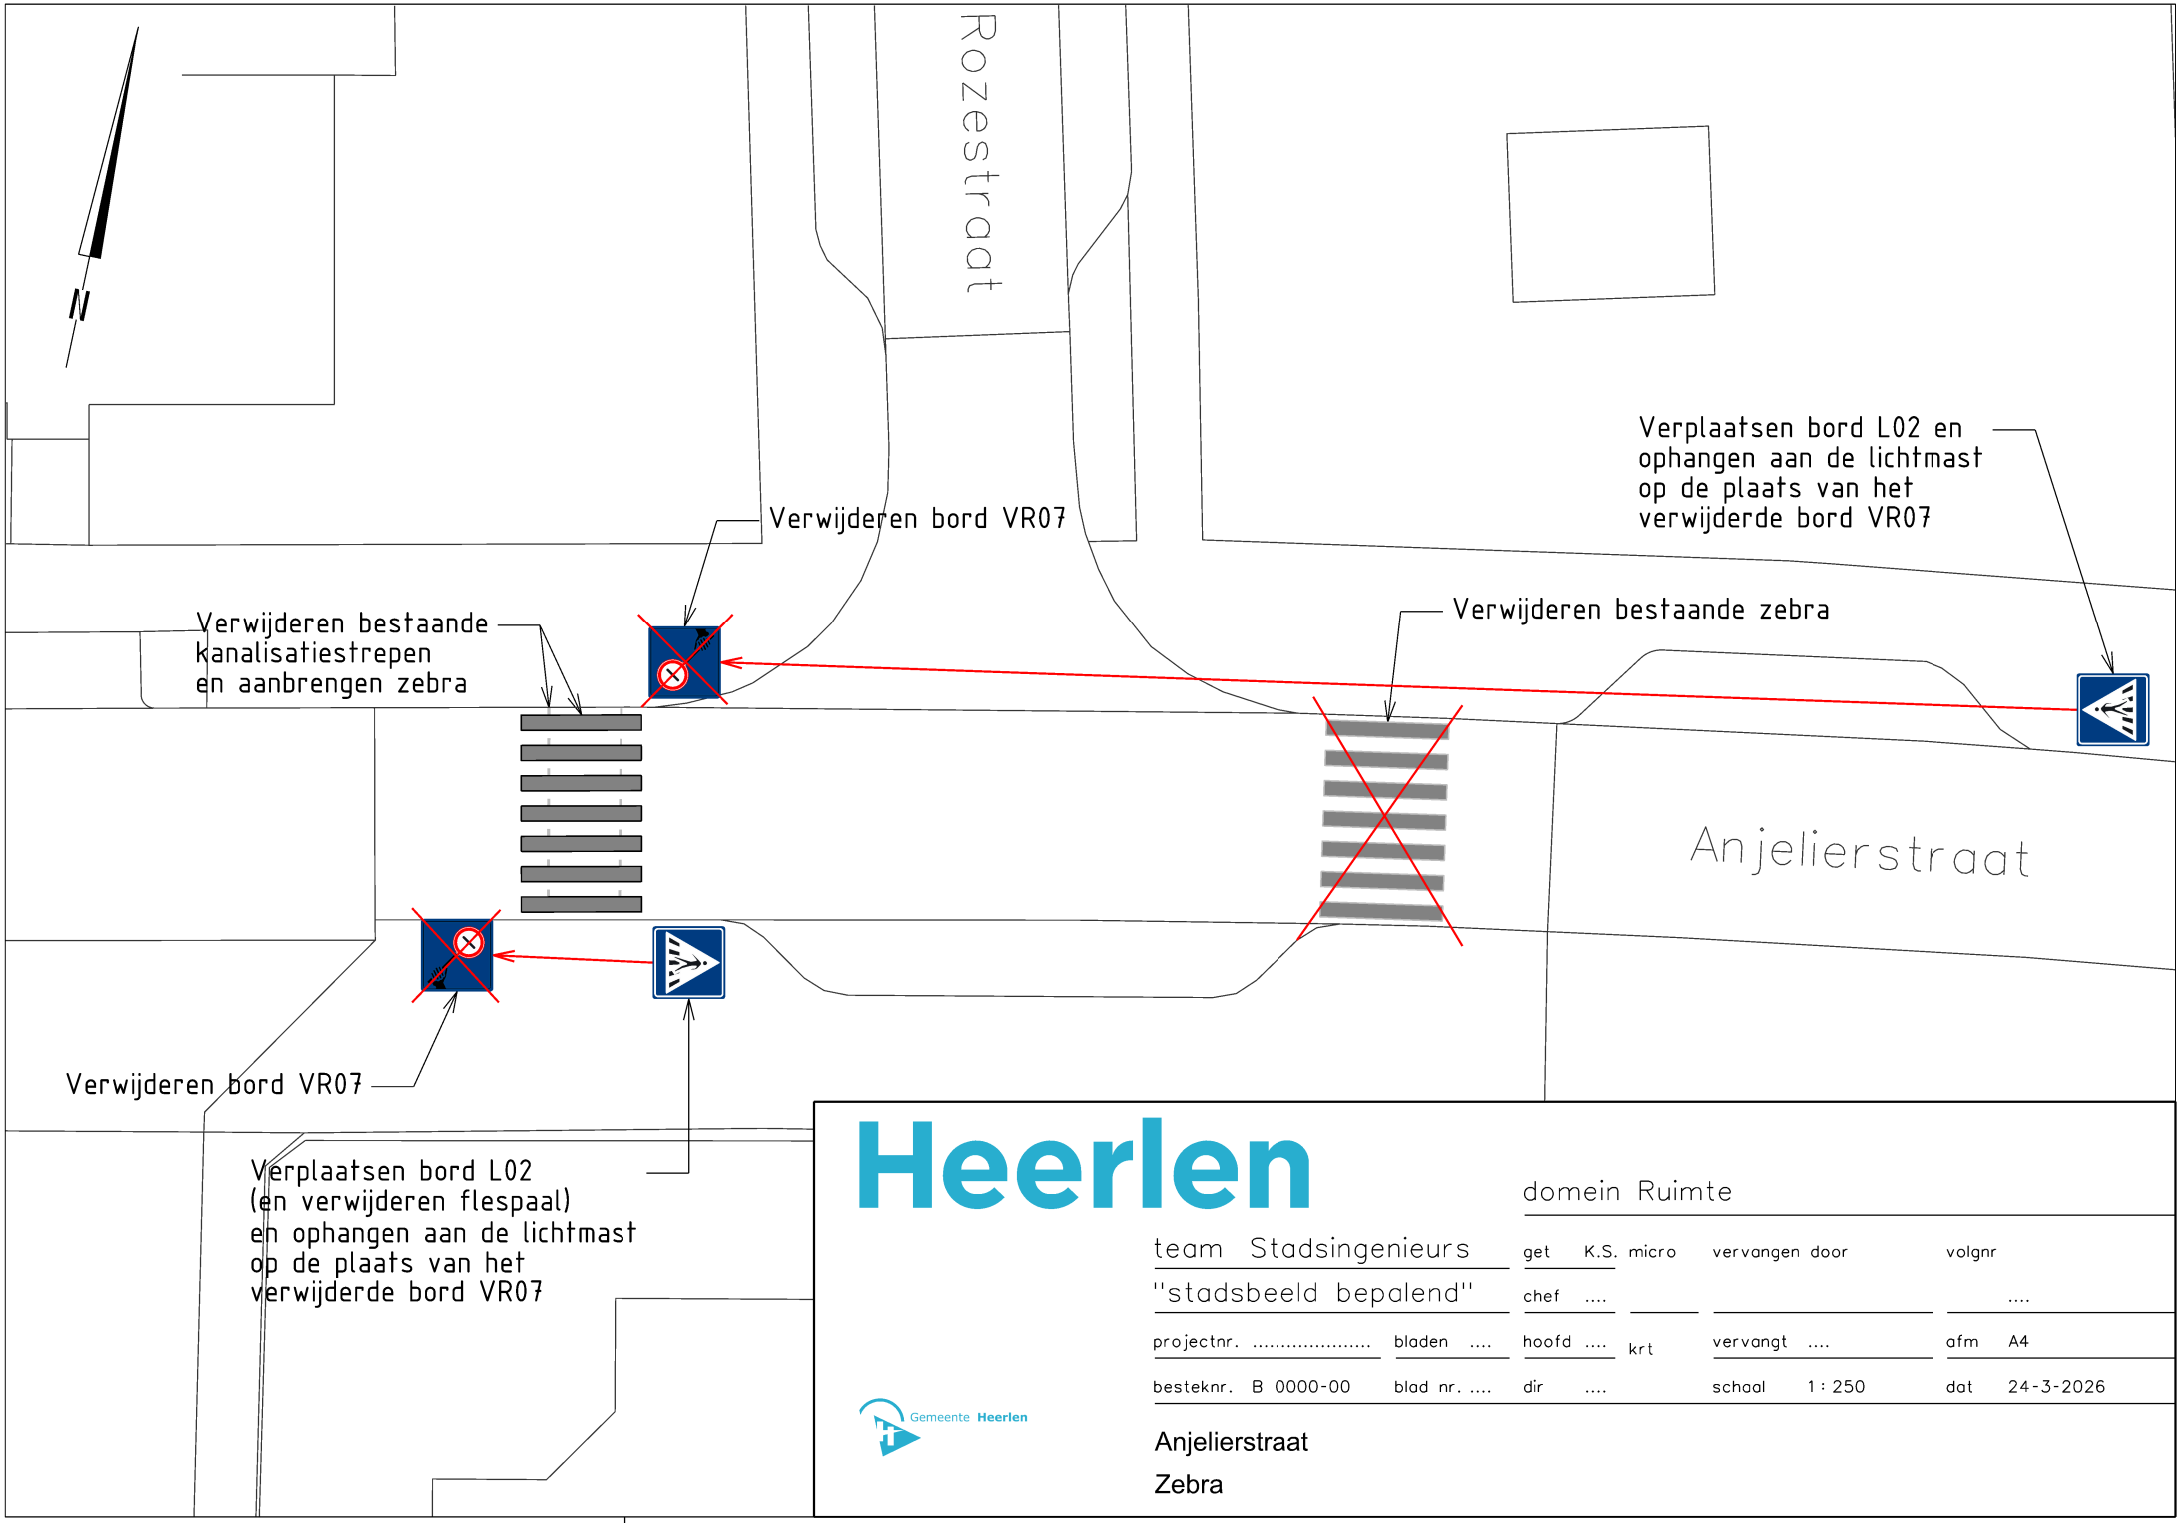


Heerlen

domein Ruimte

team Stadsingenieurs

"stadsbeeld bepalend"

get K.S. micro	vervangen door	volgnr			
chef		....			
projectnr.	bladen	hoofd .... krt	vervangt	afm A4	
besteknr. B 0000-00	blad nr.	dir	schaal 1 : 250	dat 24-3-2026	

Gemeente Heerlen

Anjelierstraat

Zebra