


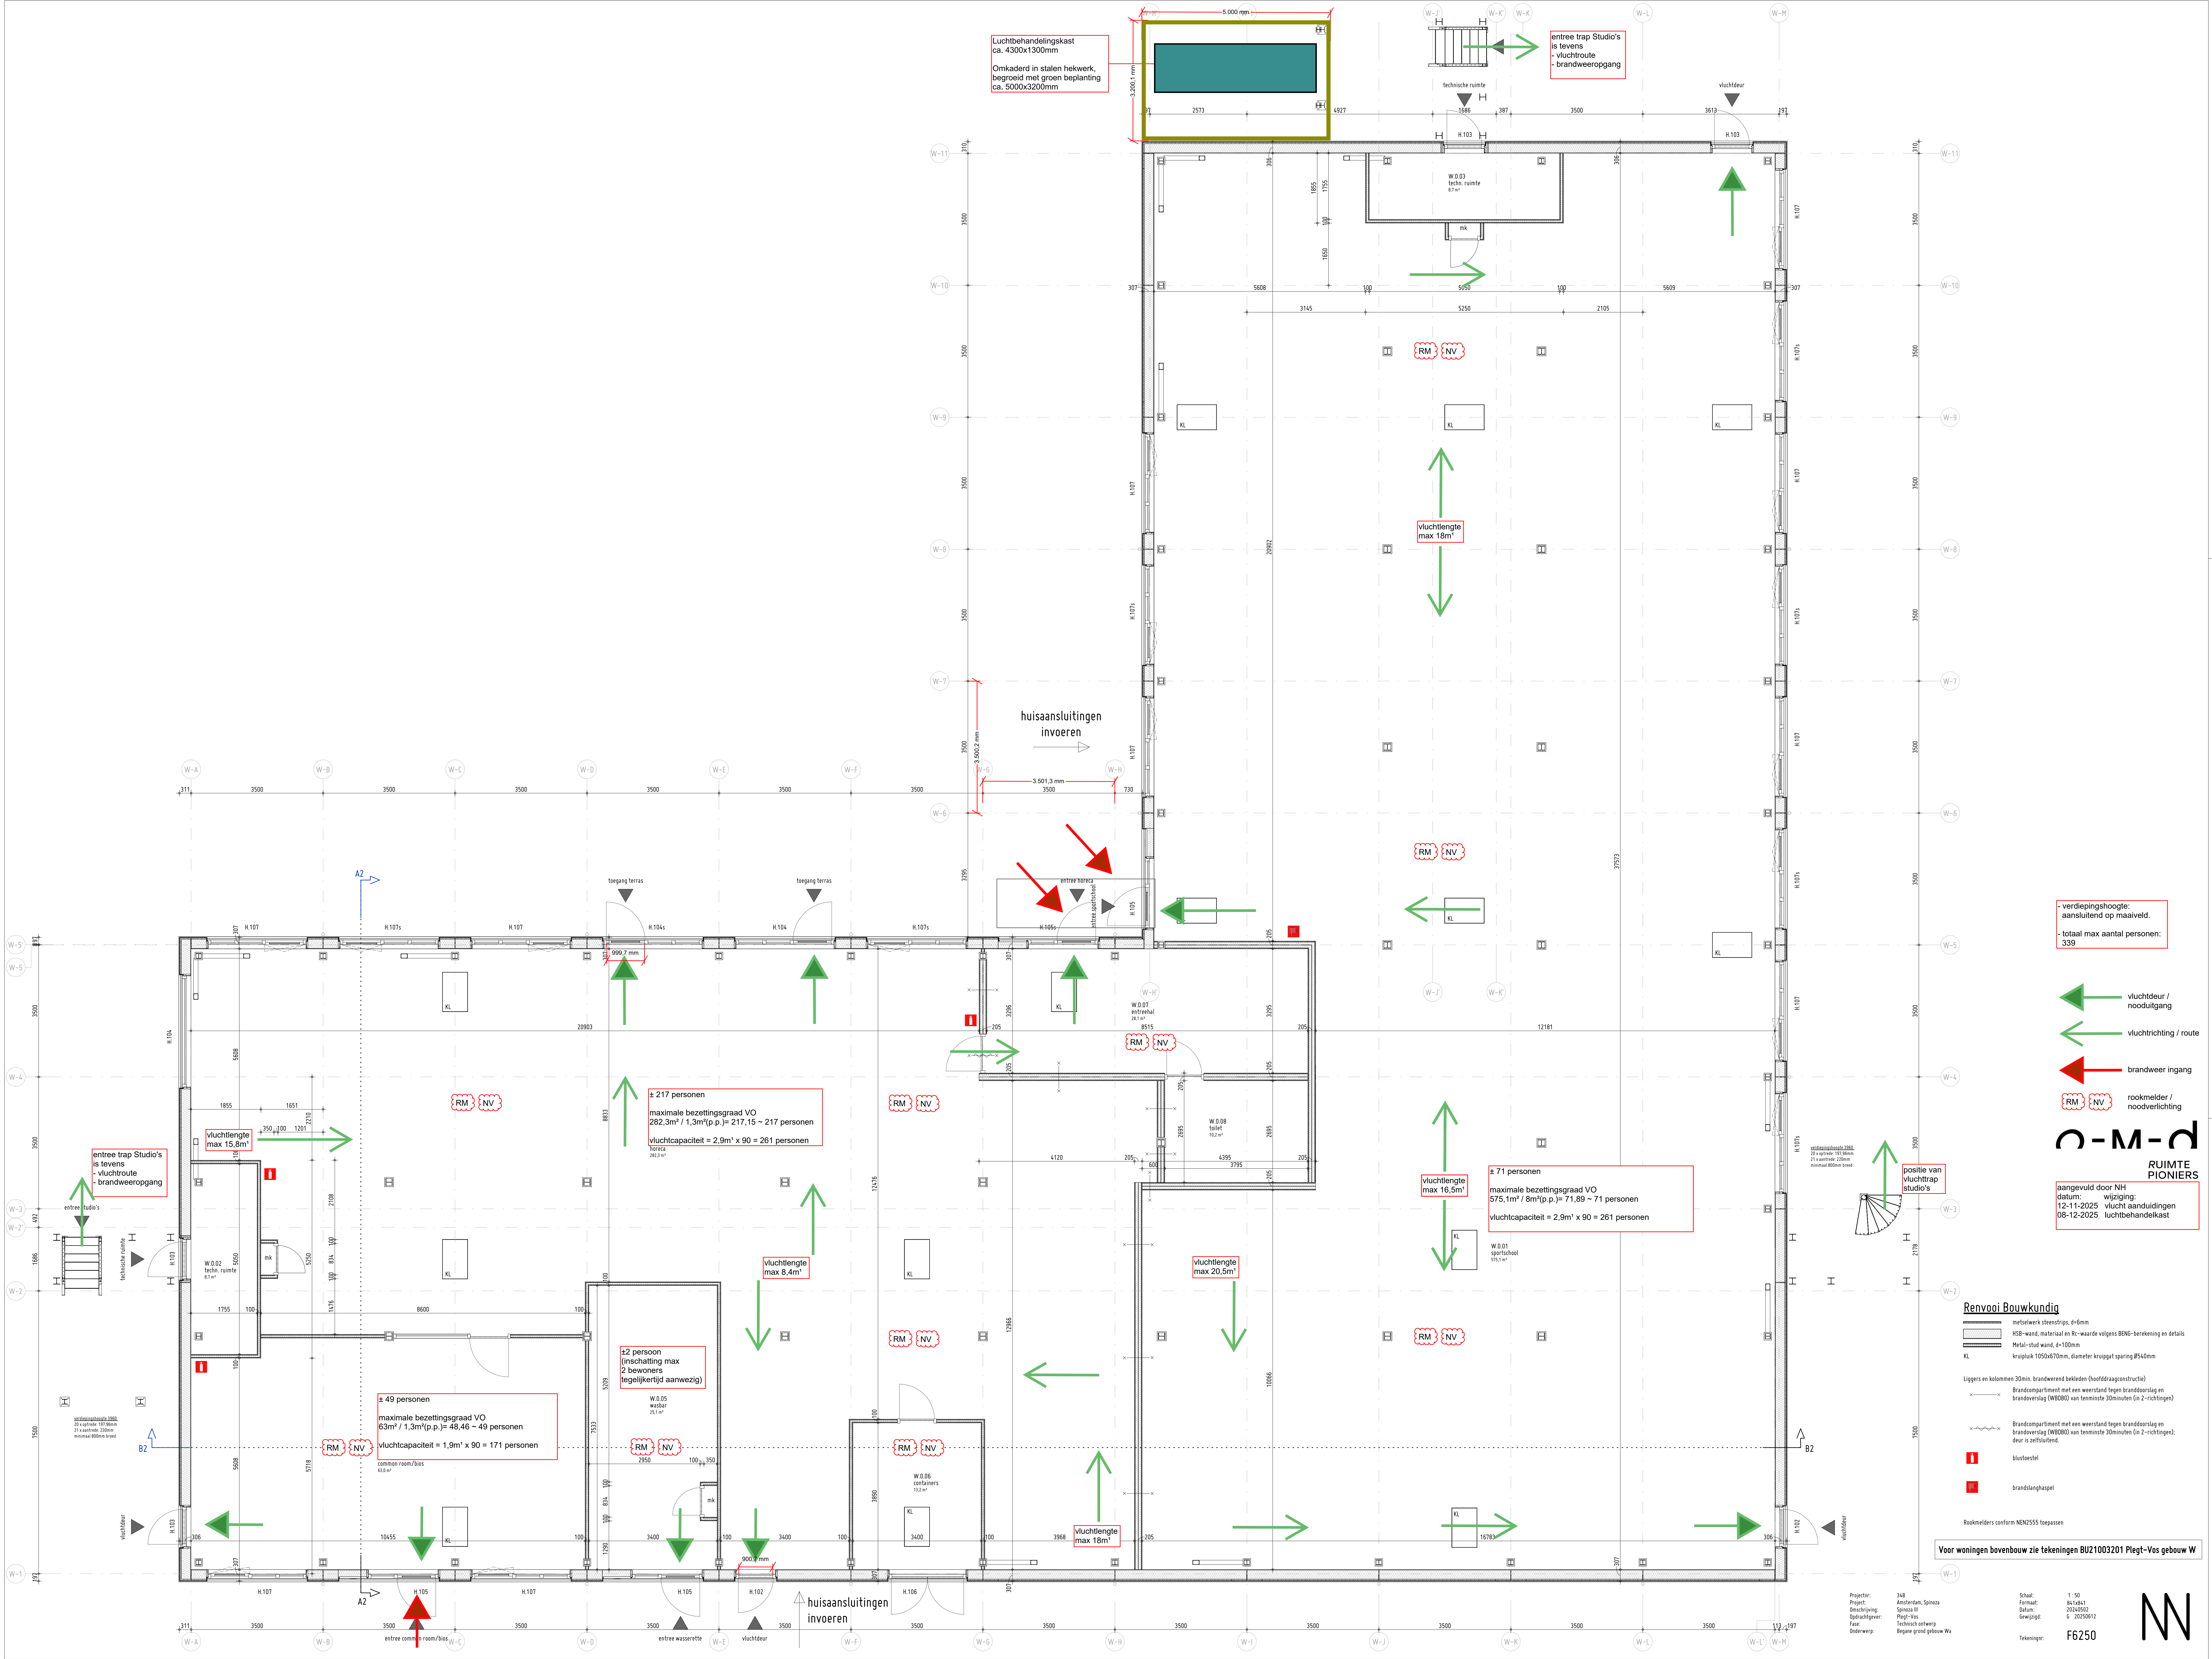

- verdiepingshoogte:
aansluitend op maaiveld.
- totaal max aantal personen:
339

- ← vluchtdoor / nooduitgang
- ← vluchtrichting / route
- ← brandweer ingang
- RM NV rookmelder / noodverlichting

O-M-D
RUIMTE
PIONIER
aangevuld door NH
datum: 12-11-2025 wijziging:
08-12-2025 vlucht aanduidingen
luchtbehandelingskast

Renvooi Bouwkundig

- metalen stalen stalen, 4-6mm
- RSE-wand, materiaal en R-waarde volgens BENQ-berekening en details
- Metaal-stud-wand, 4x100mm
- KL kruipplaat 1050x670mm, diameter kruipgat sparring Ø540mm
- Liggers en kolommen 30min. brandwerend bekleden (overdragsconstructie)
- Brandcompartiment met een weerstand tegen branddoorgang en brandoverslag (W0800) van tenminste 30minuten (in 2-richtingen)
- Brandcompartiment met een weerstand tegen branddoorgang en brandoverslag (W0800) van tenminste 30minuten (in 2-richtingen), deur is zelfsluitend.
- bluiftestel
- brandslangspiegel
- Rookmelders conform NEN2555 toepassen

Voor woningen bovenbouw zie tekeningen BU21003201 Plegt-Vos gebouw W

Projector: 348
Project: 348
Ontwerp: 348
Onderwerp: 348
Schaal: 1:50
Datum: 2024-09-02
Gewijzigd: 6 2025-08-12
Tekening: F6250

