


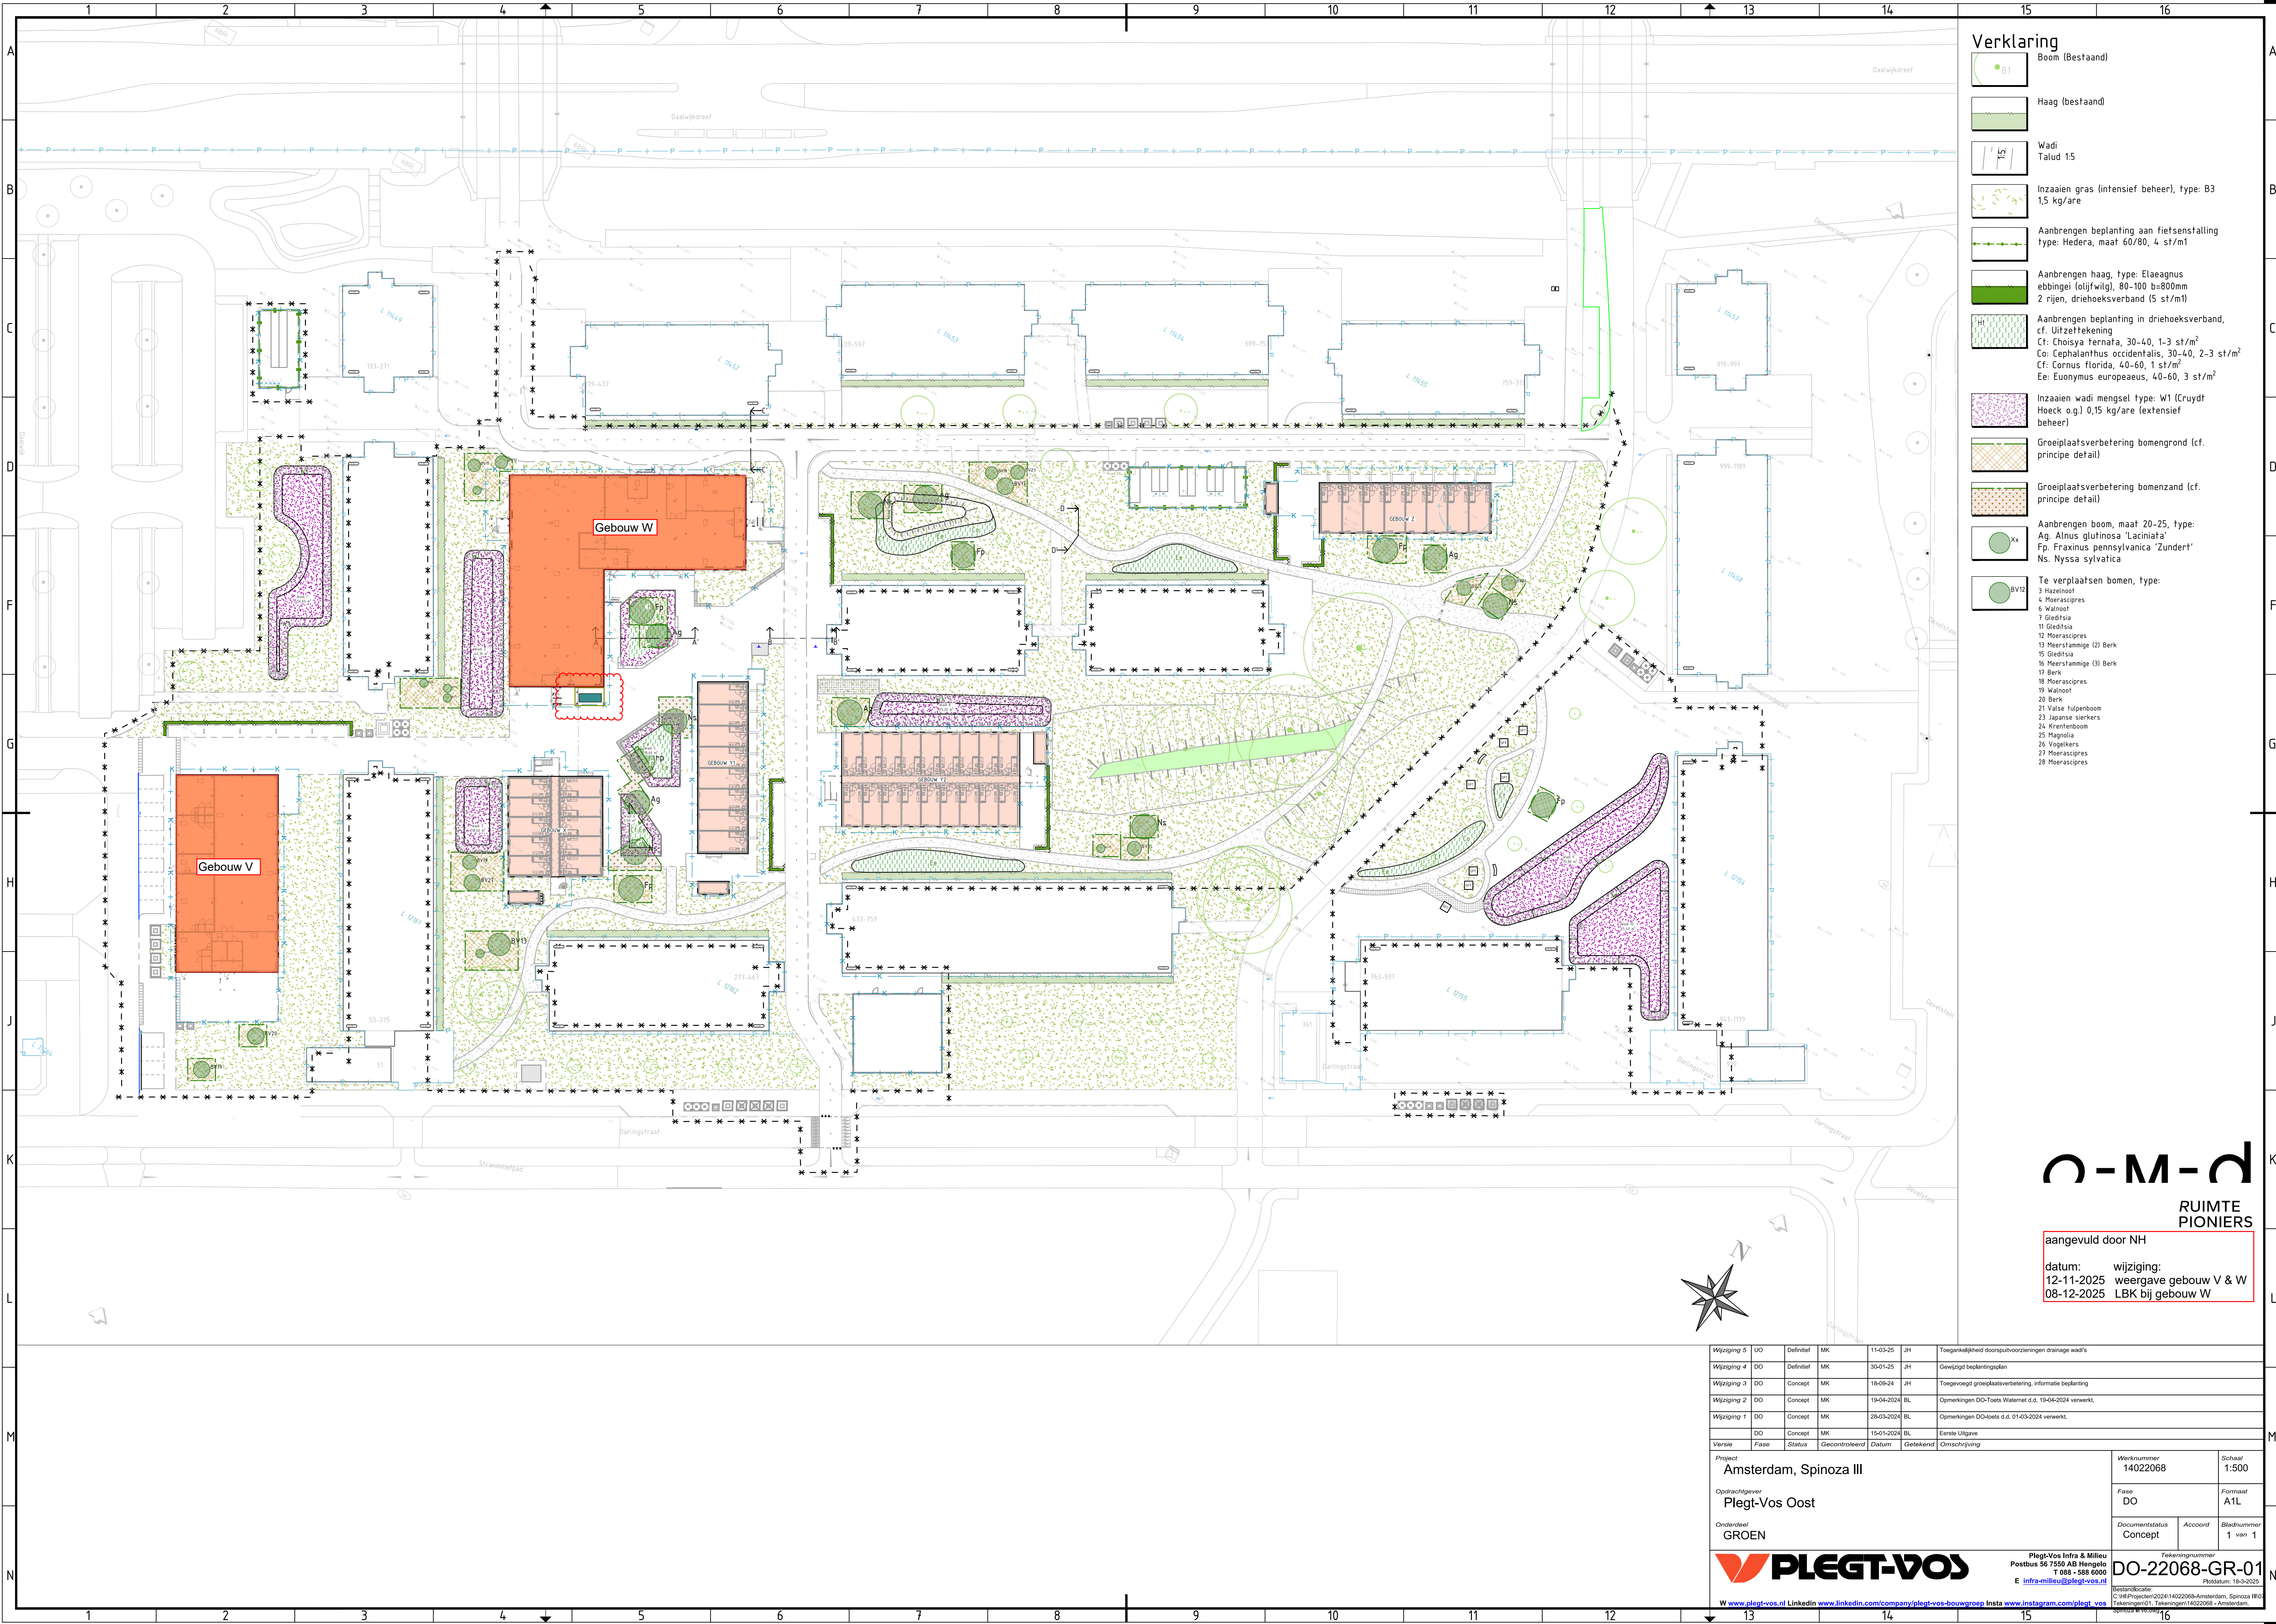

Verklaring

- Boom (Bestaand)
 - B1
- Haag (bestaand)
- Wadi
 - Talud 15
- Inzaaien gras (intensief beheer), type: B3
 - 1,5 kg/are
- Aanbrengen beplanting aan fietsenstalling
 - type: Hedera, maat 60/80, 4 st/m²
- Aanbrengen haag, type: Elaeagnus
 - ebbingei (olijfwilg), 80-100 b=800mm
 - 2 rijen, driehoeksverband (5 st/m²)
- Aanbrengen beplanting in driehoeksverband, cf. Uitzettekening
 - Cf: Choisya ternata, 30-40, 1-3 st/m²
 - Co: Cephalanthus occidentalis, 30-40, 2-3 st/m²
 - Cf: Cornus florida, 40-60, 1 st/m²
 - Ee: Euonymus europaeus, 40-60, 3 st/m²
- Inzaaien wadi mengsel type: W1 (Cruydt Hoeck o.g.)
 - 0,15 kg/are (extensief beheer)
- Groeiplaatsverbetering bomengrond (cf. principe detail)
- Groeiplaatsverbetering bomenzand (cf. principe detail)
- Aanbrengen boom, maat 20-25, type:
 - Ag: Alnus glutinosa 'Laciniata'
 - Fp: Fraxinus pennsylvanica 'Zundert'
 - Ns: Nyssa sylvatica
- Te verplaatsen bomen, type:
 - 3: Hazelnoot
 - 4: Moerascipres
 - 6: Walnoot
 - 7: Gleditsia
 - 11: Gleditsia
 - 12: Moerascipres
 - 13: Meerstammige (2) Berk
 - 15: Gleditsia
 - 16: Meerstammige (3) Berk
 - 17: Berk
 - 18: Moerascipres
 - 19: Walnoot
 - 20: Berk
 - 21: Valse tulpenboom
 - 23: Japanse sierkers
 - 24: Krentenboom
 - 25: Magnolia
 - 26: Vogelkers
 - 27: Moerascipres
 - 28: Moerascipres

O-M-d
RUIJTE
PIONIER

aangevuld door NH

datum: wijziging:
12-11-2025 weergave gebouw V & W
08-12-2025 LBK bij gebouw W

Wijziging 5	UD	Definitief	MK	11-03-25	JH	Toegankelijkheid doorspuitvoorzieningen drainage wadi's
Wijziging 4	DO	Definitief	MK	30-01-25	JH	Gewijzigd beplantingsplan
Wijziging 3	DO	Concept	MK	18-09-24	JH	Toegevoegd groeiplaatsverbetering, informatie beplanting
Wijziging 2	DO	Concept	MK	19-06-2024	BL	Opmerkingen DO-Toets Watermet d.d. 19-06-2024 verwerkt.
Wijziging 1	DO	Concept	MK	28-03-2024	BL	Opmerkingen DO-toets d.d. 01-03-2024 verwerkt.
DO	Concept	MK	15-01-2024	BL	Eerste Uitgave	
Project	Fase	Status	Gecontroleerd	Datum	Getekend	Omschrijving
Amsterdam, Spinoza III						
Oprachtgever	Plegt-Vos Oost					
Ordnend	GROEN					
Werknummer	14022068	Schaal	1:500			
Fase	DO	Formaat	A1L			
Documentstatus	Concept	Accoord	Bladnummer	1 van 1		
Plegt-Vos Infra & Milieu						
Postbus 56 7500 AB Hengelo						
T 085 - 558 6000						
E infra-milieu@plegt-vos.nl						
Tekeningnummer	DO-22068-GR-01					
Bestandsnaam	C:\H\Projecten\2024\14022068-Amsterdam, Spinoza III\02					
Tekening\01_Tekeningen\14022068 - Amsterdam,						
Spinoza III\02						
W www.plegt-vos.nl LinkedIn www.linkedin.com/company/plegt-vos-bouwgroep Insta www.instagram.com/plegt_vos						