
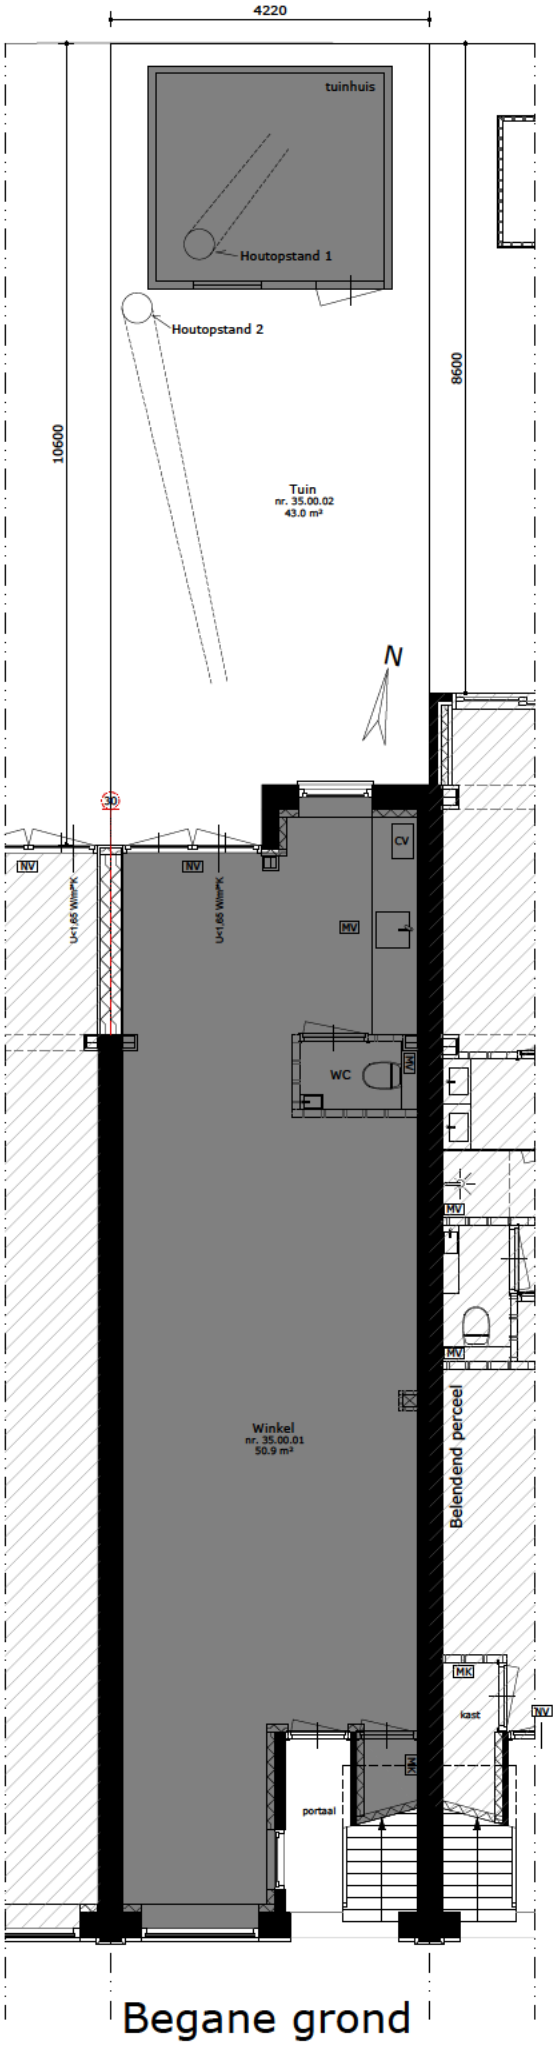


Begane grond

Houtopstand 1:
Boomsoort: Es
omtrek op 1,3 meter: ca 130cm
hoogte: ca 18 meter

Houtopstand 2:
Boomsoort: Es
omtrek op 1,3 meter: ca 125cm
hoogte: ca 18 meter

Uittreksel Kadastrale Kaart

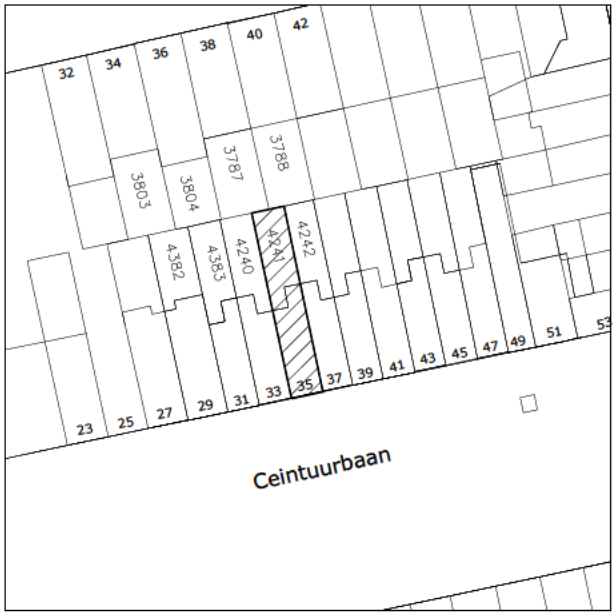

Situatie schaal 1:1000

N

Kadastrale gemeente	Amsterdam
Sectie	R
Perceel	4241

Ceintuurbaan 35

BVM Architecten
Stadionkade 94
1076 BL Amsterdam
tel: 020-4700965

schaal : 1:100
onderwerp : situatie kapaanvraag
formaat : A4
datum : 03-09-2026