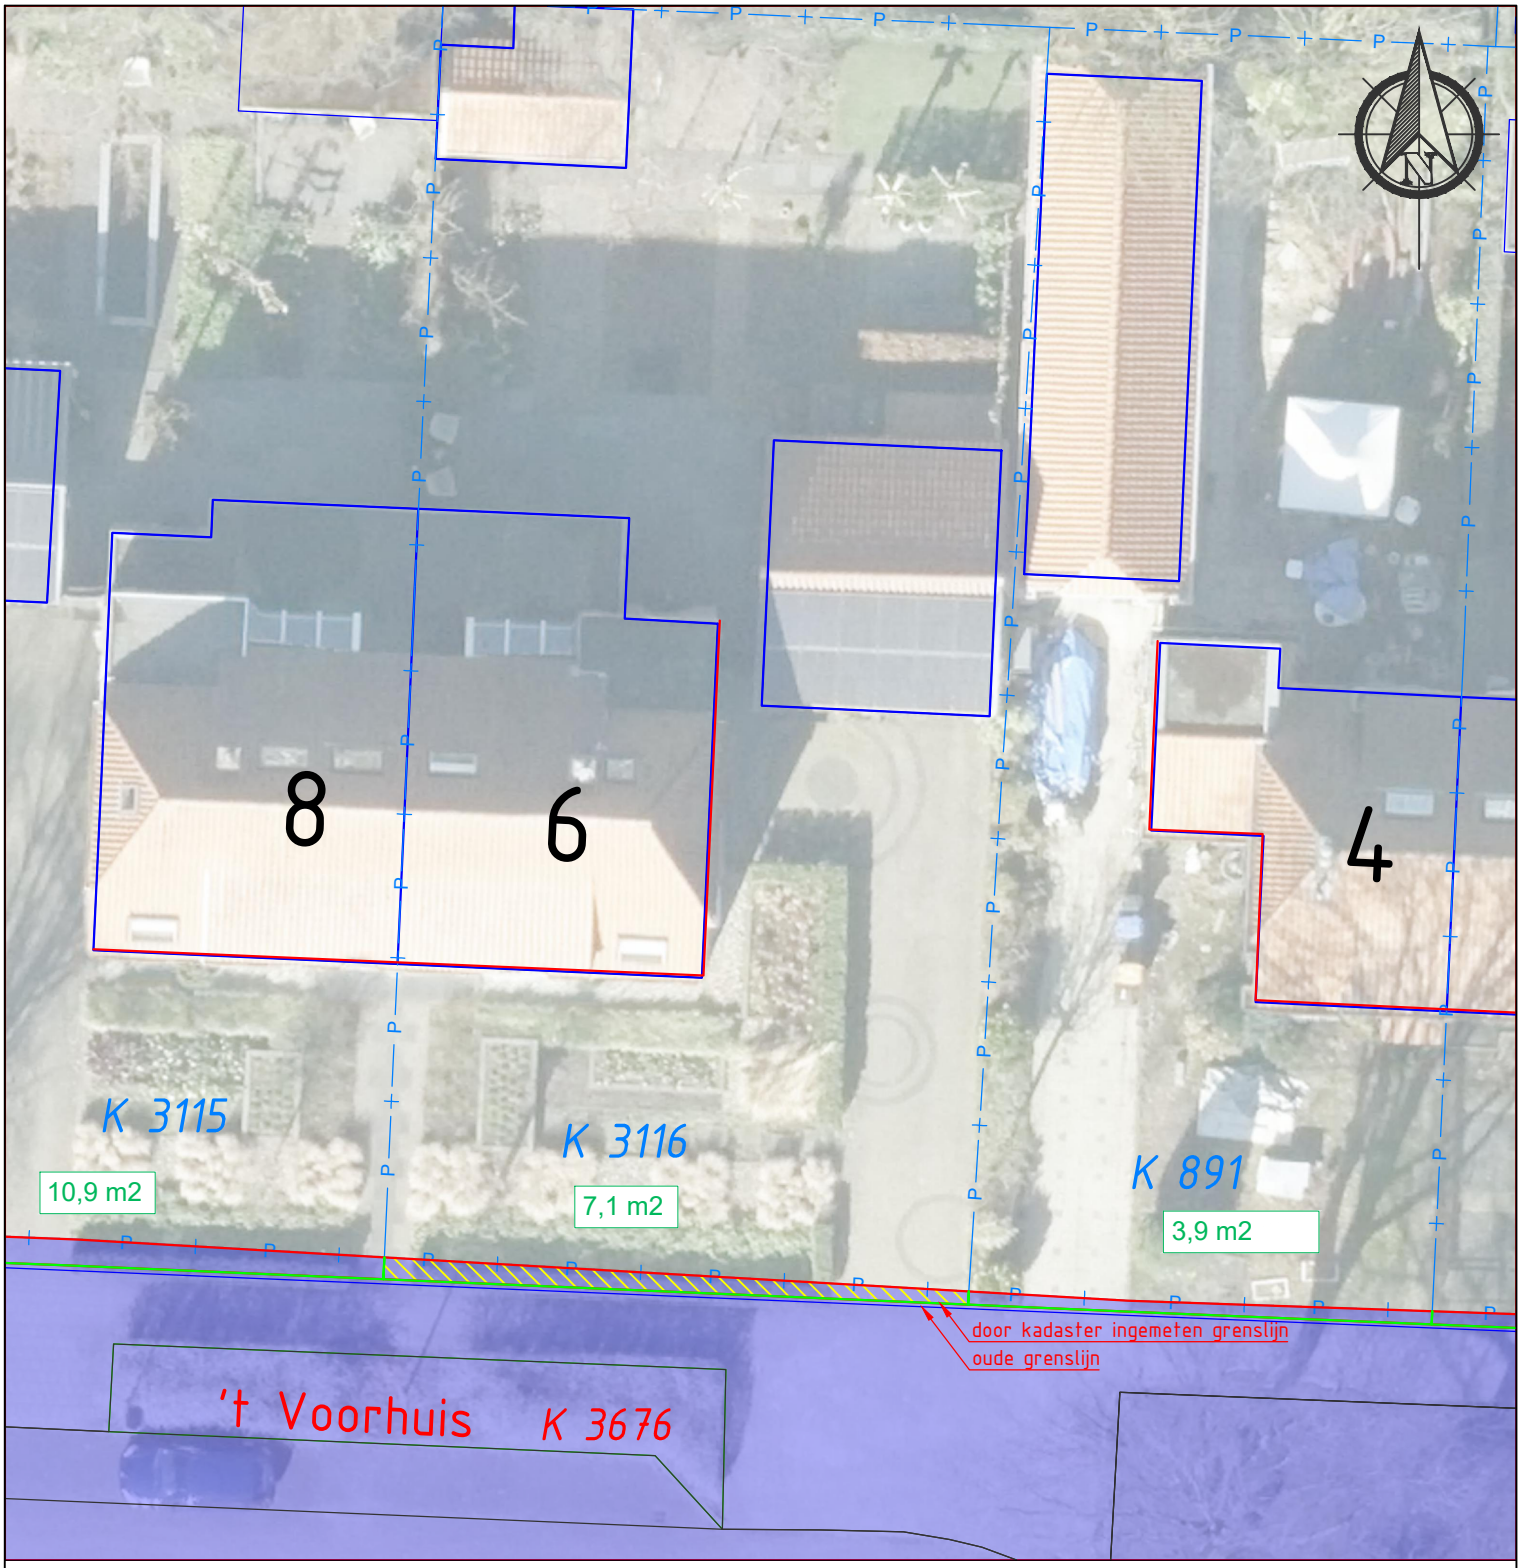

Verklaring

Door gemeente te verhuren grond

perceelgrens

Bebouwing

K 3676 Kavelnummer gemeente

K 3116 Kavelnummer 't Voorhuis 6

Kadastraal bekend Veenendaal sectie K, nr. 3676 (ged). Oppervlakte ca. 7,1 m2.

GEMEENTE VEENENDAAL ∘ TEAM Openbaar Beheer & Projecten

WERK: 't Voorhuis 6 (perceel K 3116)

ONDERDEEL: Verhuur deel van perceel K 3676

TEKENINGNR:	SCHAAL: 1:200	GET.: ReDij	CONTR.: MaHaz
2026-060-06	FORMAAT: A4	DATUM: 16-10-2026	DATUM: 16-10-2026

Raadhuisplein 1 3901 GA Veenendaal Telefoon (0318) 53 85 38 Fax (0318) 510414