


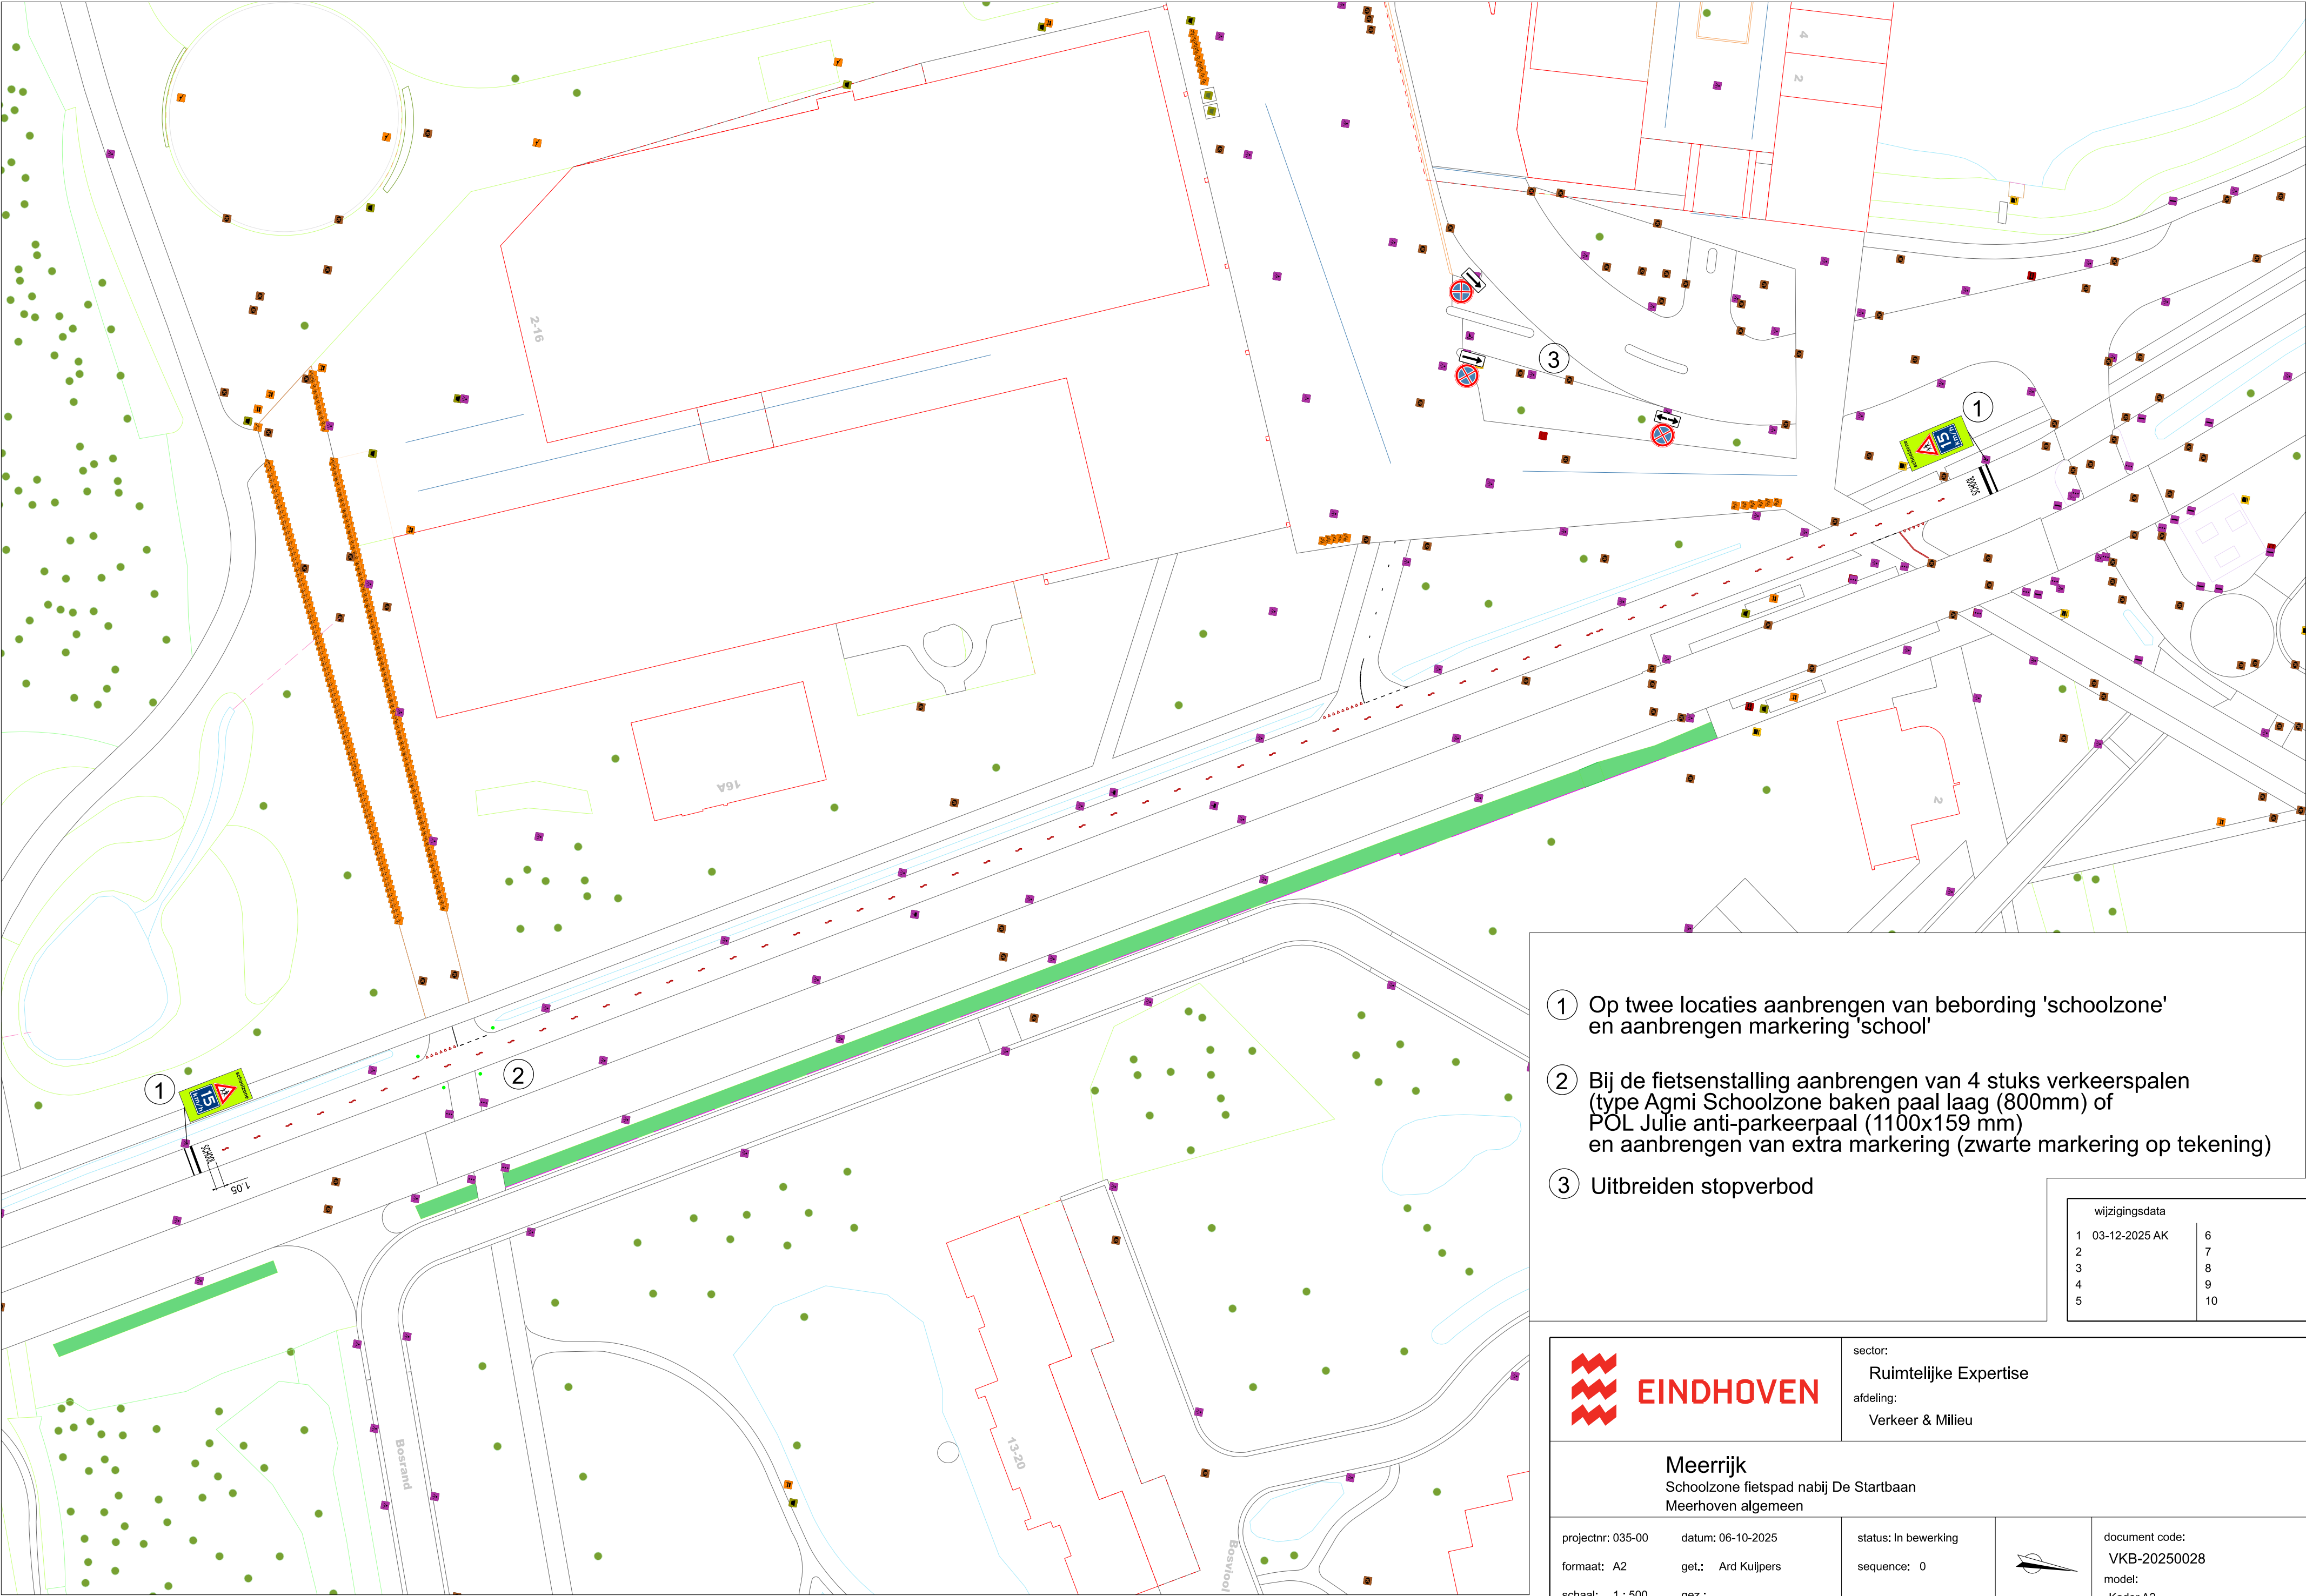

- ① Op twee locaties aanbrengen van bebording 'schoolzone' en aanbrengen markering 'school'
- ② Bij de fietsenstalling aanbrengen van 4 stuks verkeerspalen (type Agmi Schoolzone baken paal laag (800mm) of POL Julie anti-parkeerpaal (1100x159 mm) en aanbrengen van extra markering (zwarte markering op tekening)
- ③ Uitbreiden stopverbod

wijzigingsdata		
1	03-12-2025 AK	6
2		7
3		8
4		9
5		10

**EINDHOVEN**

sector:
Ruimtelijke Expertise
afdeling:
Verkeer & Milieu

Meerrijk
Schoolzone fietspad nabij De Startbaan
Meerhoven algemeen

projectnr: 035-00 datum: 06-10-2025 status: In bewerking
formaat: A2 get.: Ard Kuijpers sequence: 0
schaal: 1 : 500 gez.:



document code:
VKB-20250028
model:
Kader A2